

변경후



공무원연금관리공단

서울특별시 강남구 역삼동  
701번지(서울상록회관)

설계명 PROJECT TITLE

'08 광고신도시 A-29BL  
상록 아파트 건설공사

주 기 NOTE

\* 화장실 입구 점자표지판설치

설 계 변 경

DESCRIPTION OF REVISION

일 자 설계 검사 심사 승인

설계사무소명  
DRAWING OFFICE NAME

(주)해마종합건축사사무소

설 계  
DESIGN 책임건축(기술)자

성 명: 전 권 식

등록번호:

설 계 DRAWN

검 사 CHECK

심 사 SUBMIT

승 인 APPROVE

축 척 SCALE

A1 1 / 80

A3 1 / 160

일 자 DATE

2009 . 06

도면화일명 DWG. FILE NAME

도면 번호 SHEET NO

A - 701

도 면 명 SUBJECT TITLE

근린생활시설

PIT층, 1층 평면도

(주)종합건축사사무소




ARCHITECTS & ASSOCIATES

서울 강남구 역삼동 789-12 인진BD 5F

대표전화 02)3462-3047


FAX 02)563-3036

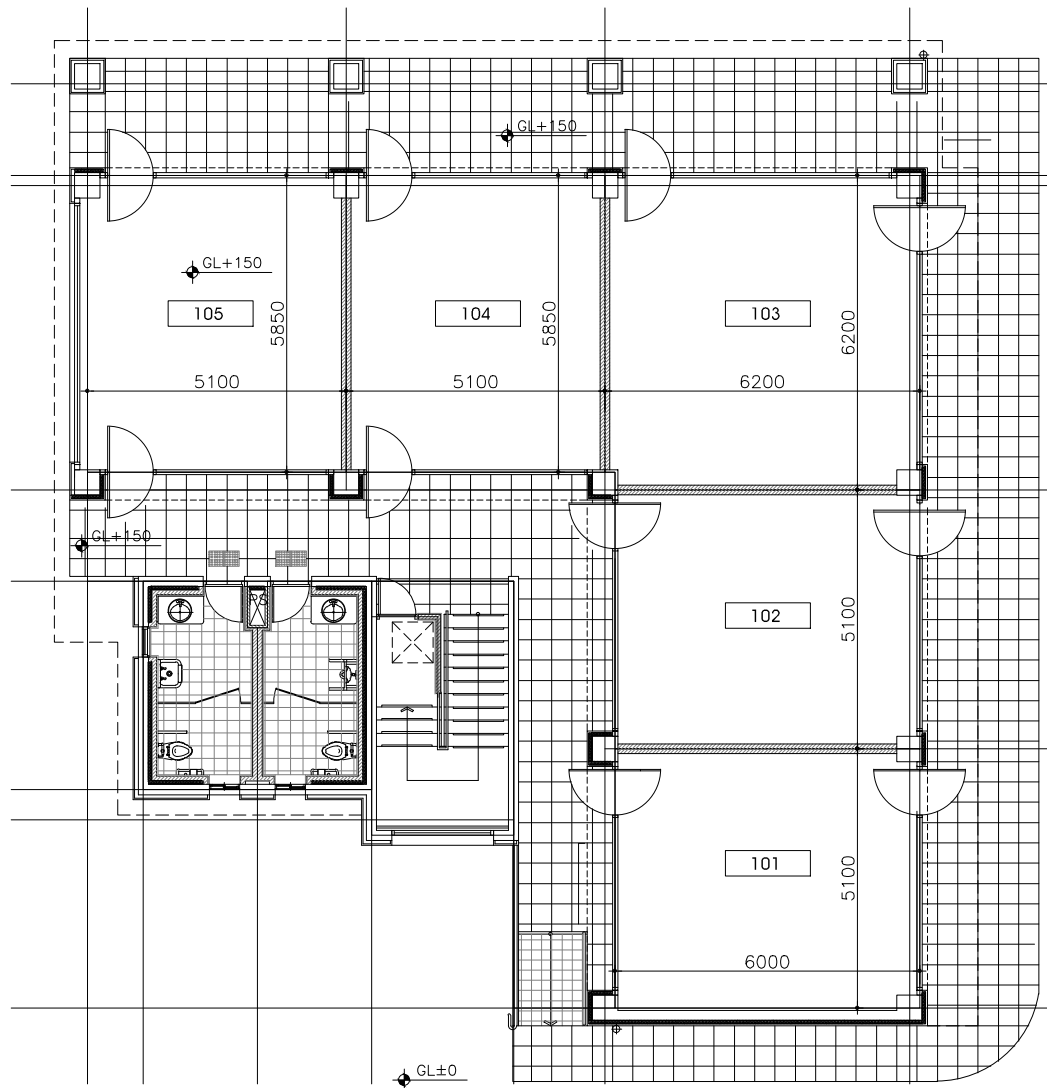

1

근린생활시설 1층평면도

축척:(A1=1/80, A3=1/160)

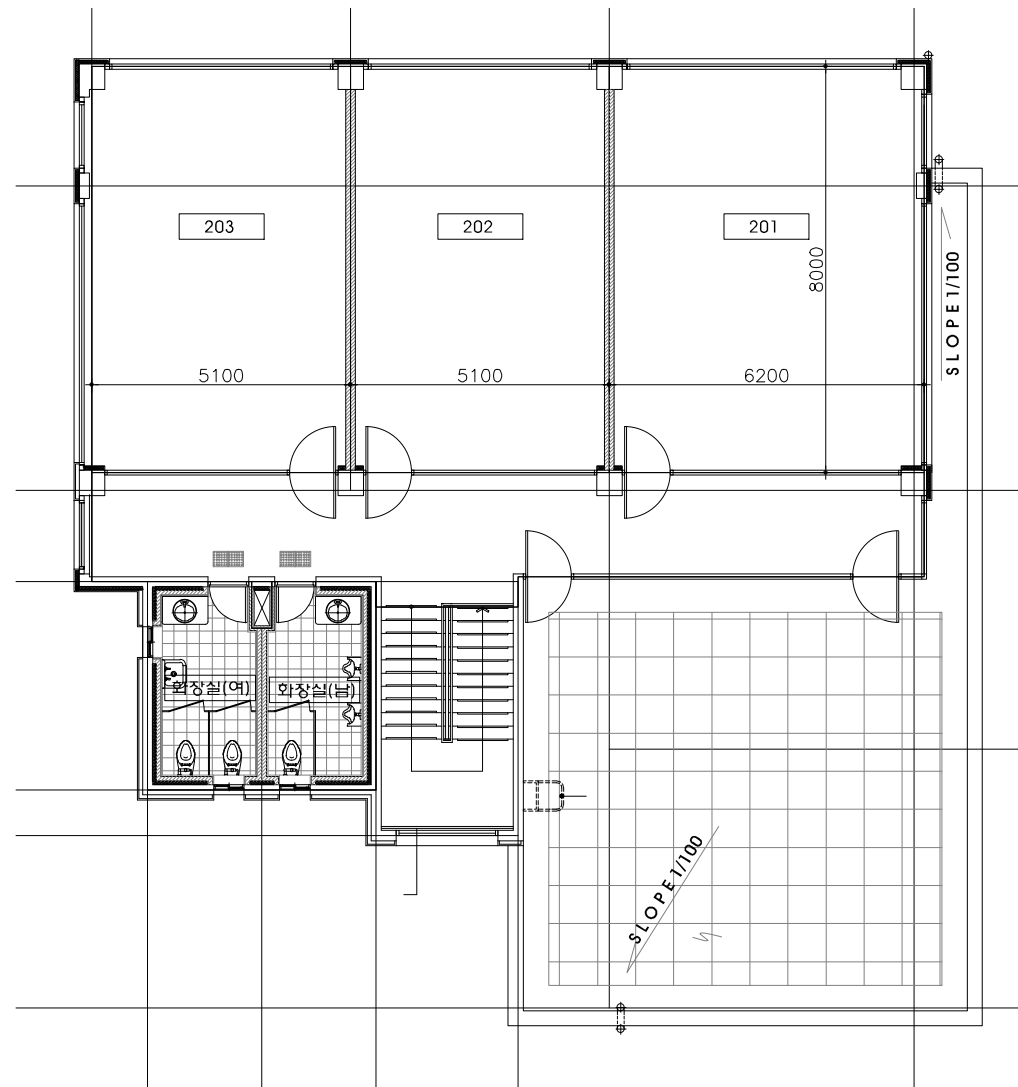

2

근린생활시설 2층평면도

축척:(A1=1/80, A3=1/160)