




서귀포 강정
상록아파트 건설 공사

- 참고사항 NOTE
1. 시설물면구 (각설 운영 포함) 의
정해진 이용 편의를 위한 정해진
정지제 건물 안내판 부착 (H=1.5M)
 2. 출입구 단차 2cm 적용
 3. 정해진 화장실 전면 정지 불박 및
정지포장 설치

KEY PLAN

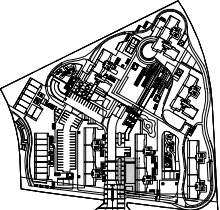

설 계 변경 DESCRIPTION OF REVISION	일 지 DATE	승 인 APPR
만료: 검토: 수정:		

협 동 설 계 CONSULTANT	
-----------------------	--

승 인 APPROVED BY	
검 사 CHECKED BY	
설 계 DESIGNED BY	
제 도 DRAWN BY	

제 성 일 DATE	2013. 06.
출 처 SCALE	A1 : 50 A3 : 100

도 면 명 NAME OF DRAWING

근린생활시설/경비실 평면도


문 류 번 호 DRAWING NO

도면 번호 SHEET NO	A-1301
-------------------	--------

설 계 자 ARCHITECT

usun
idea provider
건축사 조영도

서울 강남구 삼성동 113-2 광림빌딩 4층
TEL) 02. 2189. 5800
FAX) 02. 2189. 5899

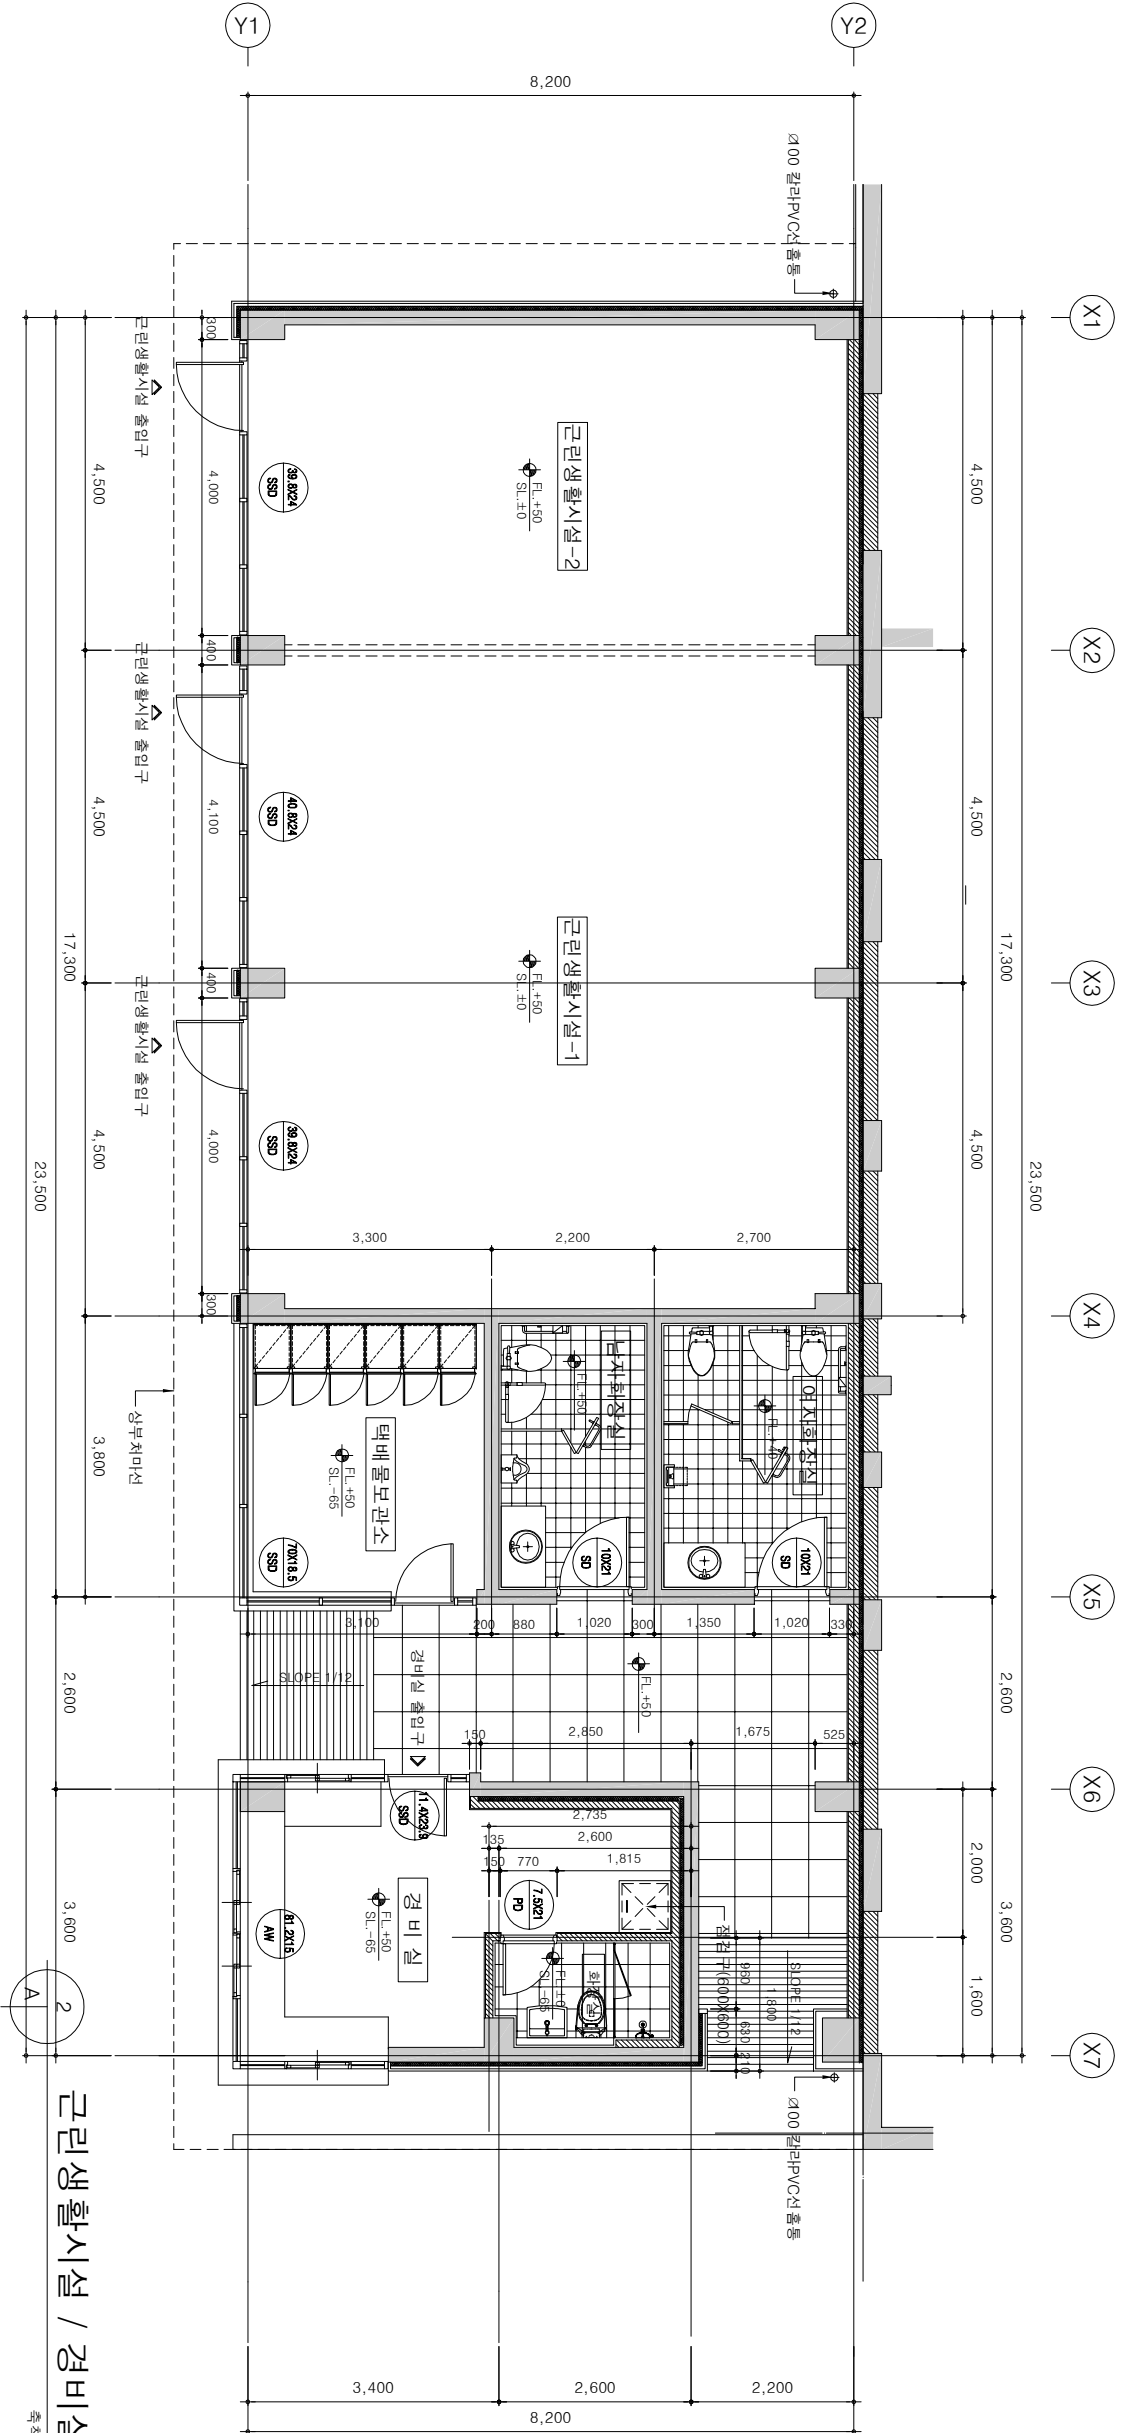

근린생활시설 / 경비실 평면도
축척 1/50(A3:100)