공 사 개 요

1. 설계개요

A. 공 사 명 : 상계공무원 아파트 상가외벽 보수공사

B. 대지위치 : 서울시 노원구 상계8동 624번지 내(상계15단지내 상가)

C. 공사규모 : ⓐ 층 수 – 지하 1층, 지상3층
ⓑ 연면적 –

1. 공사범위

A. 철거부분과 신설부분은 도면을 참조하여 시공하되, 그 이외의 사항은 아래의 사항을 준수하여 시공 한다.

ⓐ 타일철거 – 외벽 창대 하부부분의 외벽타일은 제거하며 구조체가 보일때까지 제거하여 THK30화강석(회백색류) 창대를 설치할 수 있도록 공간을 확보 하여야 한다. (외벽타일 제거시 창호 후레임 및 유리등이 파손되지 않도록 반드시 주의 한다. : 시공자의 부주의에 의한 파손시 시공자가 신품으로 교체)

ⓑ 에어컨 배관 : 기존 에어컨 실외기 연결관 및 배수관은 화강석(회백색류) 공사시 벽체내부에 인입하여 시공하고 기존배수관은 G.L까지 연결할 것.

ⓒ 가스배관 – 가스배관은 철거 후 재시공 하되 현재 사용하는 상가에 최대한 피해를 줄이도록 하고, 신설되는 마감재의 교차되는 줄눈부분에 지지철물을 설치하여 외관상의 미관을 고려하여 설치할 것.

ⓓ RAMP상부 천막 – 기존 철물은 보존하며 기존철물에 의하여 화강석(회백색류)마감을 설치하지 못하는 부분은 현장실측을 통하여 SHOP DWG을 제출하여 감독관의 승인을 득한 후 시공할 것이며 천막은 작업공간 확보를 위한 제거 후 원상복구 한다.

ⓔ 출입구부분 보양 – 상가 출입을 위한 부분은 상부 낙하물 방지등에 대한 보양을 한 후 시공할 것.

ⓕ 마감석 – 마감석은 시공전 감독관에게 재질 및 SHOP DWG을 제출하여 승인을 득한 후 시공할 것.

ⓖ SST PL – THK1.5 SST PL(HAIR LINE)은 외부에서 개폐가능하도록 한쪽면은 BUTT HINGE 형태로 제작하며 한쪽면은 BOLT로 고정할 것.

ⓗ 홈 통 – 기존 홈통은 철거하며, Ø100 SST PIPE 홈통을 신설하여 설치하고 드레인과 만나는 부분은 누수가 발생하지 않도록 하여야 한다.

ⓘ 철 거 – 기존방범창 및 (기존 간판은 노원구청에서 무상철거) DUCT철거 및 설치는 상가에서 하며, 철거 및 설치작업시 공사관계자의 도움을 청할 수 있다.

ⓙ 두겁석 – THK1.5 SST PL가 설치되는 부분의 파라펫상부 THK50화강석(회백색류)버너구이 두겁석은 620X480크기로 제작하여 추후 에어컨실외기등의 설치시 탈착이 가능한 구조로 제작할 것.

ⓚ 기 타 – 공사관계자는 공사 착수전 내,외부 돌출부분 및 장비들의 이설 및 폐기의 여부를 확인하여 감독자의 승인을 득 한다.

– 공사관계자는 사전에 현장을 답사하여 필히,현장실측 후 공사내역 및 도면과 상이한 부분이 있는지를 충분히 파악하여 사후발생 할 수 있는 공사상 변경이 없어야 하며 도면과 상이 한 부분이 발생시는 즉시 감독관에게 통보하여 승인을 득 한다.

– 본도면에 적용된 치수는 도면자료 및 기초 현장실측에 의한 설계치수이므로 현장을 실측하여 현장치수를 재확인하고 현장에서 조정된 치수는 감독관과 협의 해야 하며, 시공자가 현장에서 임의로 치수를 변경해서는 안된다.

도면목록표

일련번호	도면번호		도 면 명	A1 축척	A3 축척
000	A–000		표 지	NONE	NONE
001	A–001		공사개요 및 도면목록표	NONE	NONE
002	A–002		지하1층 평면도(변경전)	1/150	1/300
003	A–003		지하1층 평면도(변경후)	1/150	1/300
004	A–004		지상1층 평면도(변경전)	1/150	1/300
005	A–005		지상1층 평면도(변경후)	1/150	1/300
006	A–006		지상2층 평면도(변경전)	1/150	1/300
007	A–007		지상2층 평면도(변경후)	1/150	1/300
008	A–008		지상3층 평면도(변경전)	1/150	1/300
009	A–009		지상3층 평면도 및 옥탑평면도(변경후)	1/150	1/300
010	A–010		정면도 및 배면도	1/100	1/200
011	A–011		좌측 및 우측면도	1/100	1/200
012	A–012		옥탑 및 RAMP전개도	1/100	1/200
				1/100	1/200
				1/100	1/200
				1/100	1/200
013	A–020		외벽부분 단면상세도 (변경전)	1/25	1/50
014	A–021		외벽부분 단면상세도 (변경후)	1/25	1/50
015	A–022		D.A COVER 철거 및 설치상세도	1/100	1/200
016	A–023		부분상세도 – 1	1/5	1/10
017	A–024		부분상세도 – 2	1/5	1/10
018	A–031		창 호 도 – 1(기존)	1/25	1/50
019	A–032		창 호 도 – 2(기존)	1/25	1/50
020	A–033		창 호 도 – 3(기존)	1/25	1/50
021	A–034		창 호 도 – 4(기존)	1/25	1/50

PROJECT
설 계 명

상계 공무원아파트
상가 외벽 보수공사

NO.	DESCRIPTION	DATE

DATE
일 자 2011. 08

APPROVED BY
승 인

CHECKED BY
검 토

DRAWNG BY
설 계

NAME OF DRAWING
도 면 명

공사개요 및 도면목록표

SCALE
축 척 1 / 300

SHEET NO
일련번호 00

DWG NO
도면번호 A – 001

Architecture Dasing Group
AONE
건축사사무소 에이•원
836–67 Yeoksam–Dong
Kangnam–gu Seoul Korea
Tel : 02–554–5956 Fax : 070–7752–5956

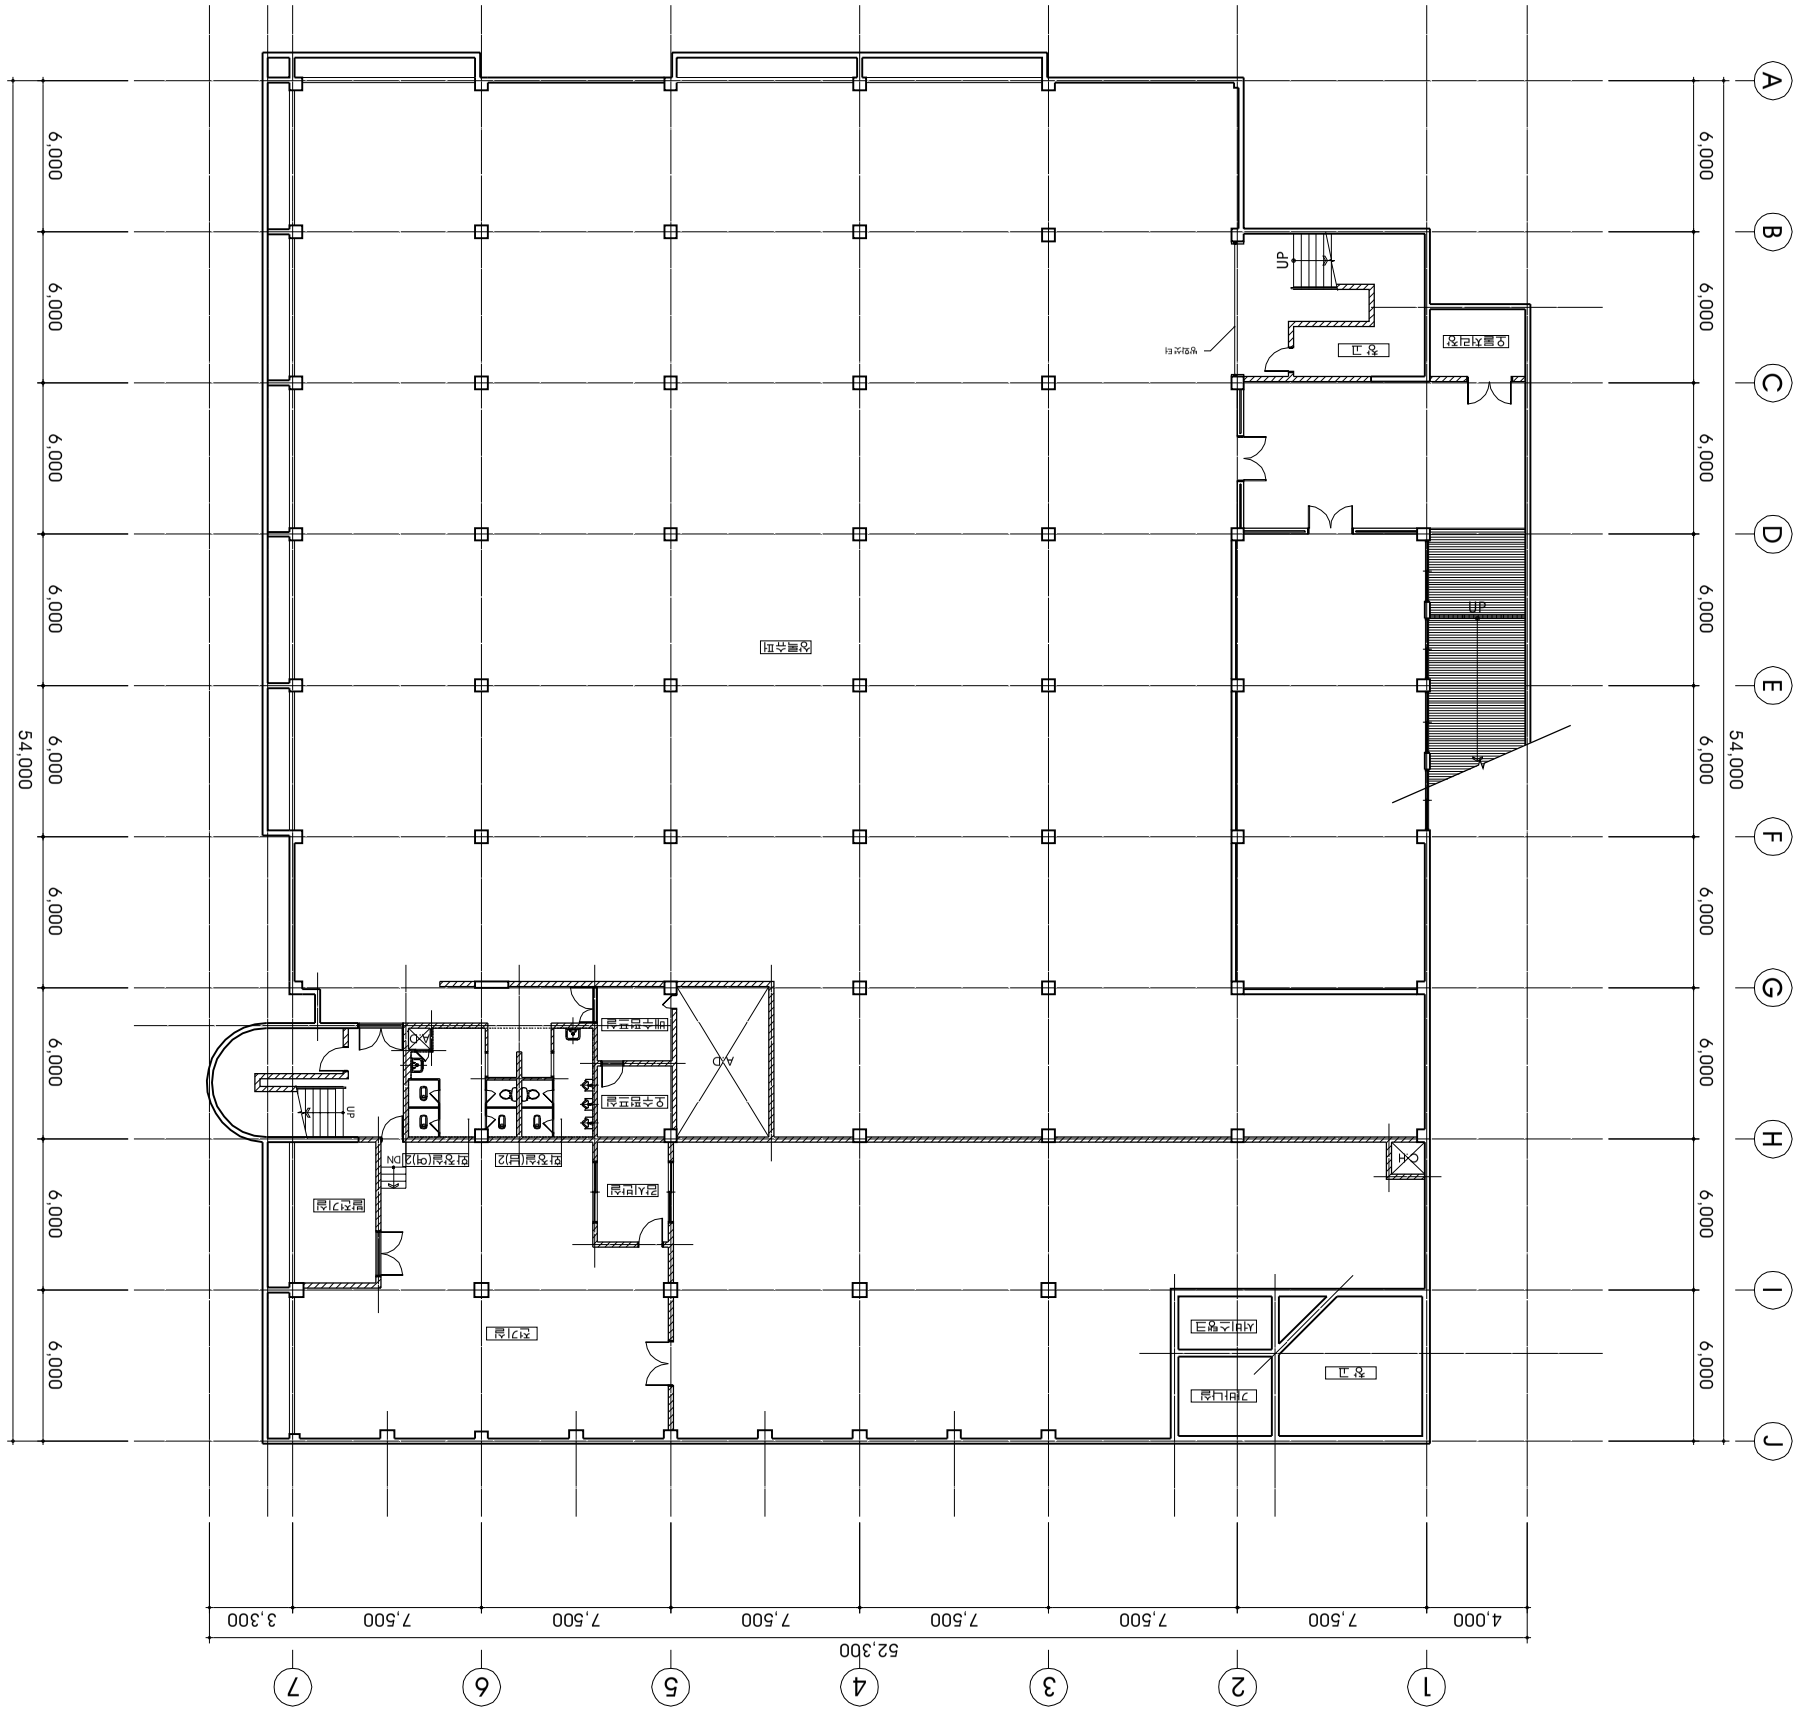
1
2
3
4
5
6
7
A
B
C
D
E
F
G
H
I
J
4,000
7,500
7,500
7,500
7,500
7,500
3,300
52,300
6,000
54,000
UP
UP
UP

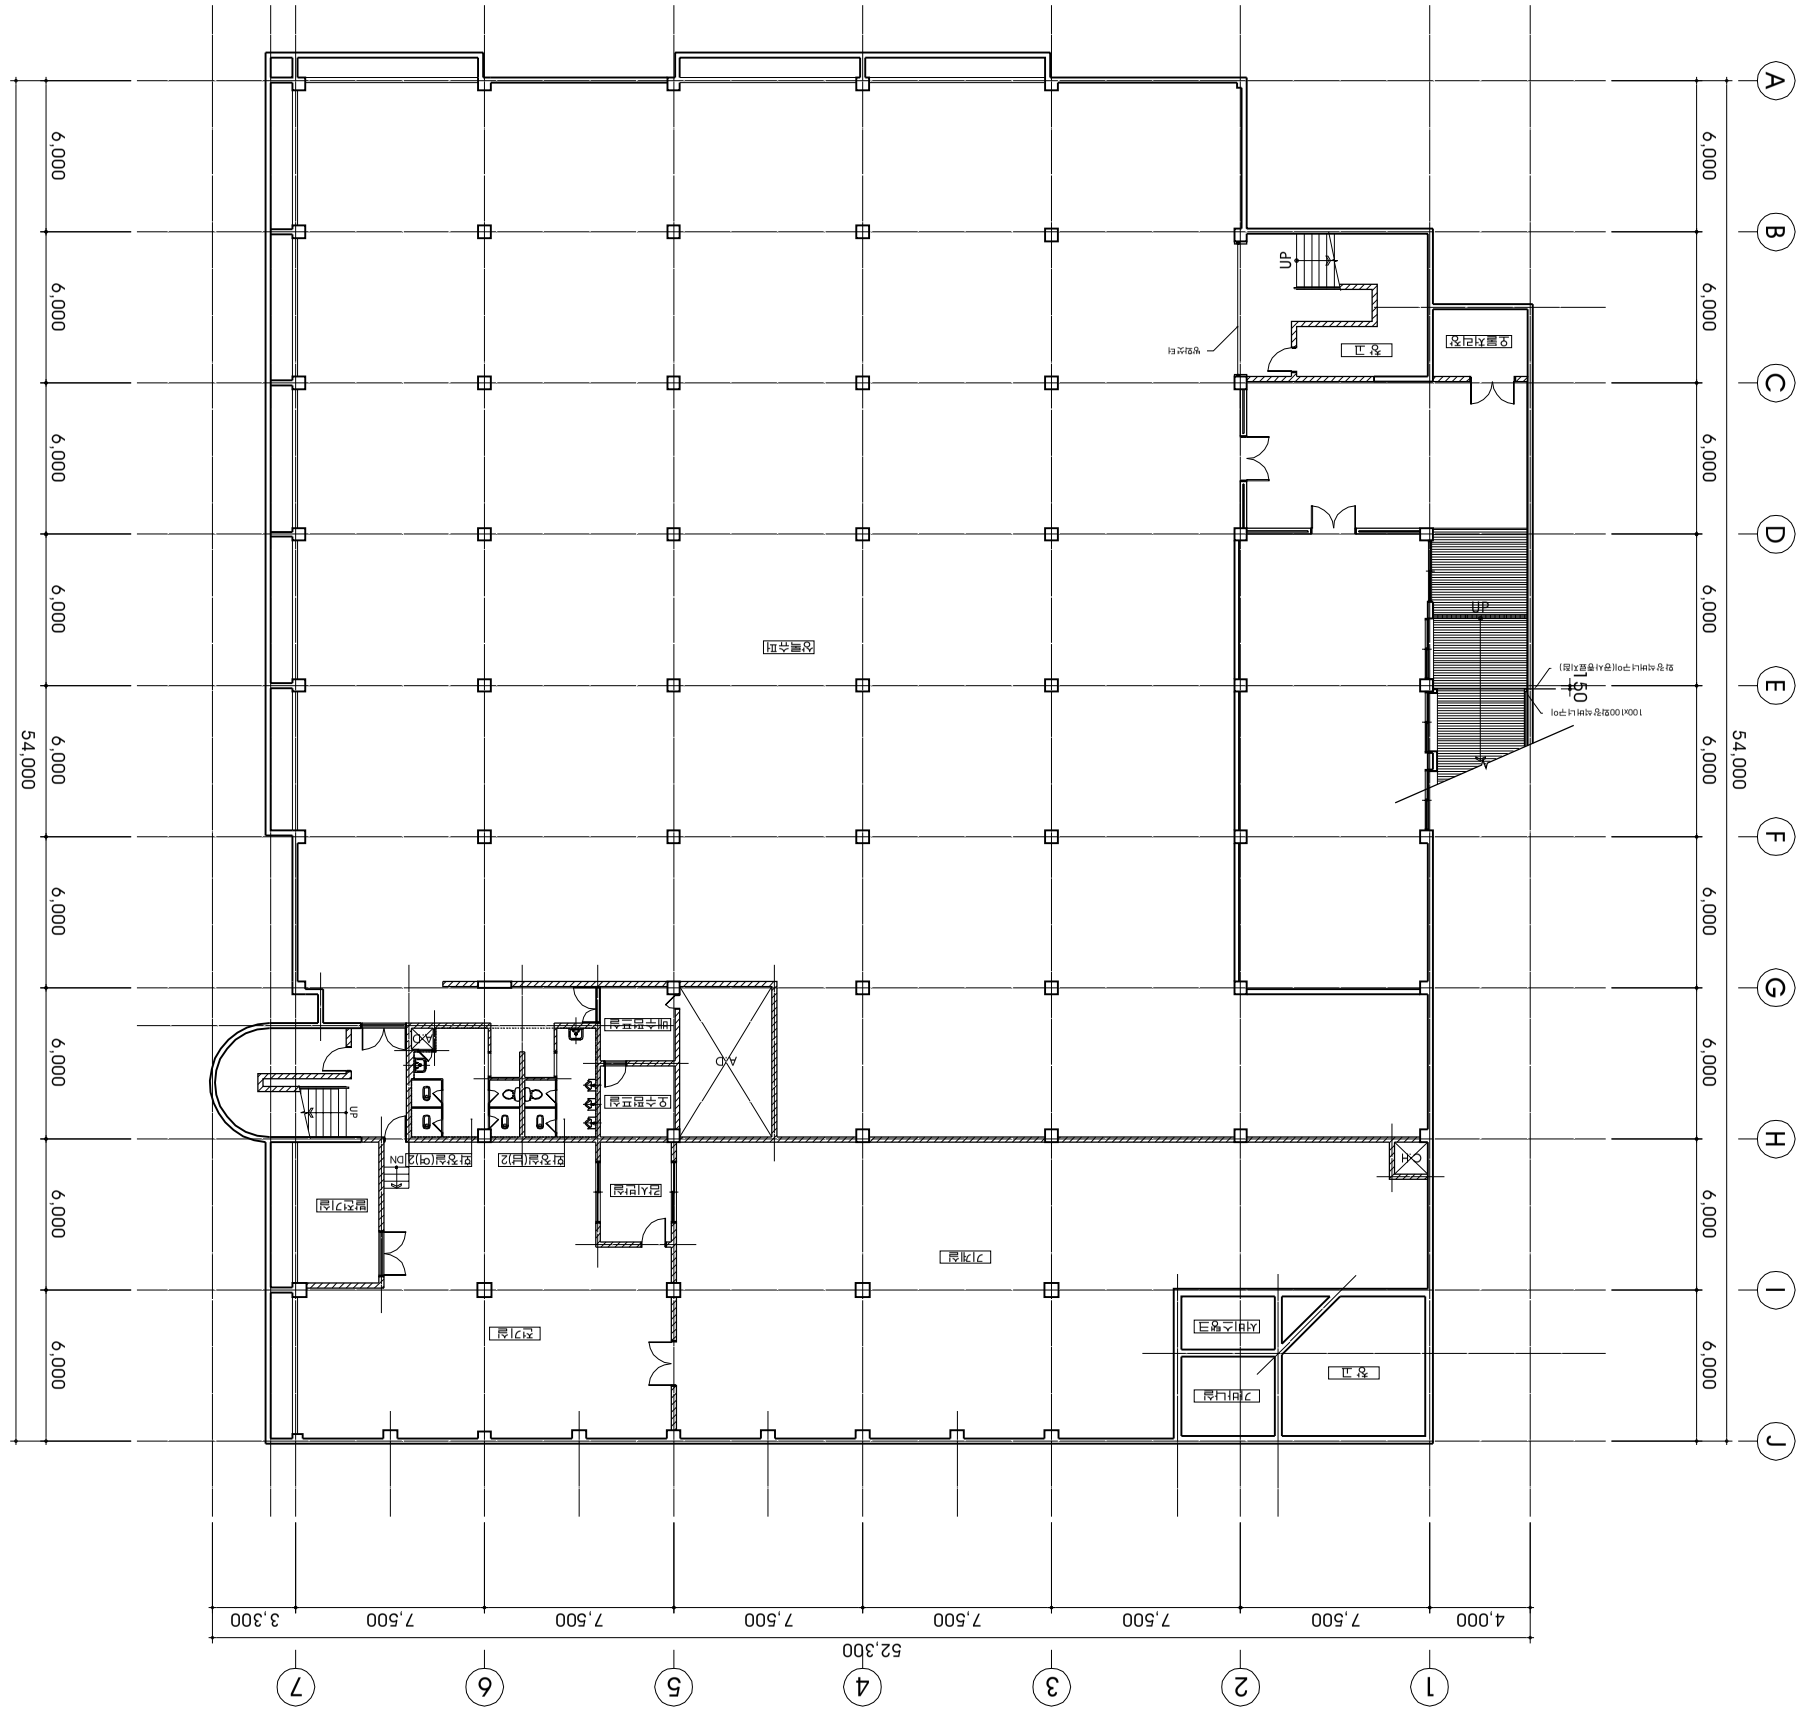

N

1 / A00 지하층 평면도
SCALE : 1/300

(변경후)

상계 공무원아파트 상가 외벽 보수공사

PROJECT
설 계 명

(변경후)
지하층 평면도
도 면 명
NAME OF DRAWING

DRAWNG BY
설 계

CHECKED BY
검 토

APPROVED BY
승 인

DATE
일 자 2011. 08

NO.	DESCRIPTION	DATE

SCALE
축 척 1 / 300

SHEET NO
일련번호 00

DWG NO
도면번호 A - 003

건물사사무소 에이원
ONE
Architecture Design Group
836-67 Yeoksam-Dong
Kangnam-gu Seoul Korea
tel : 02-554-5956 fax : 070-7752-5956

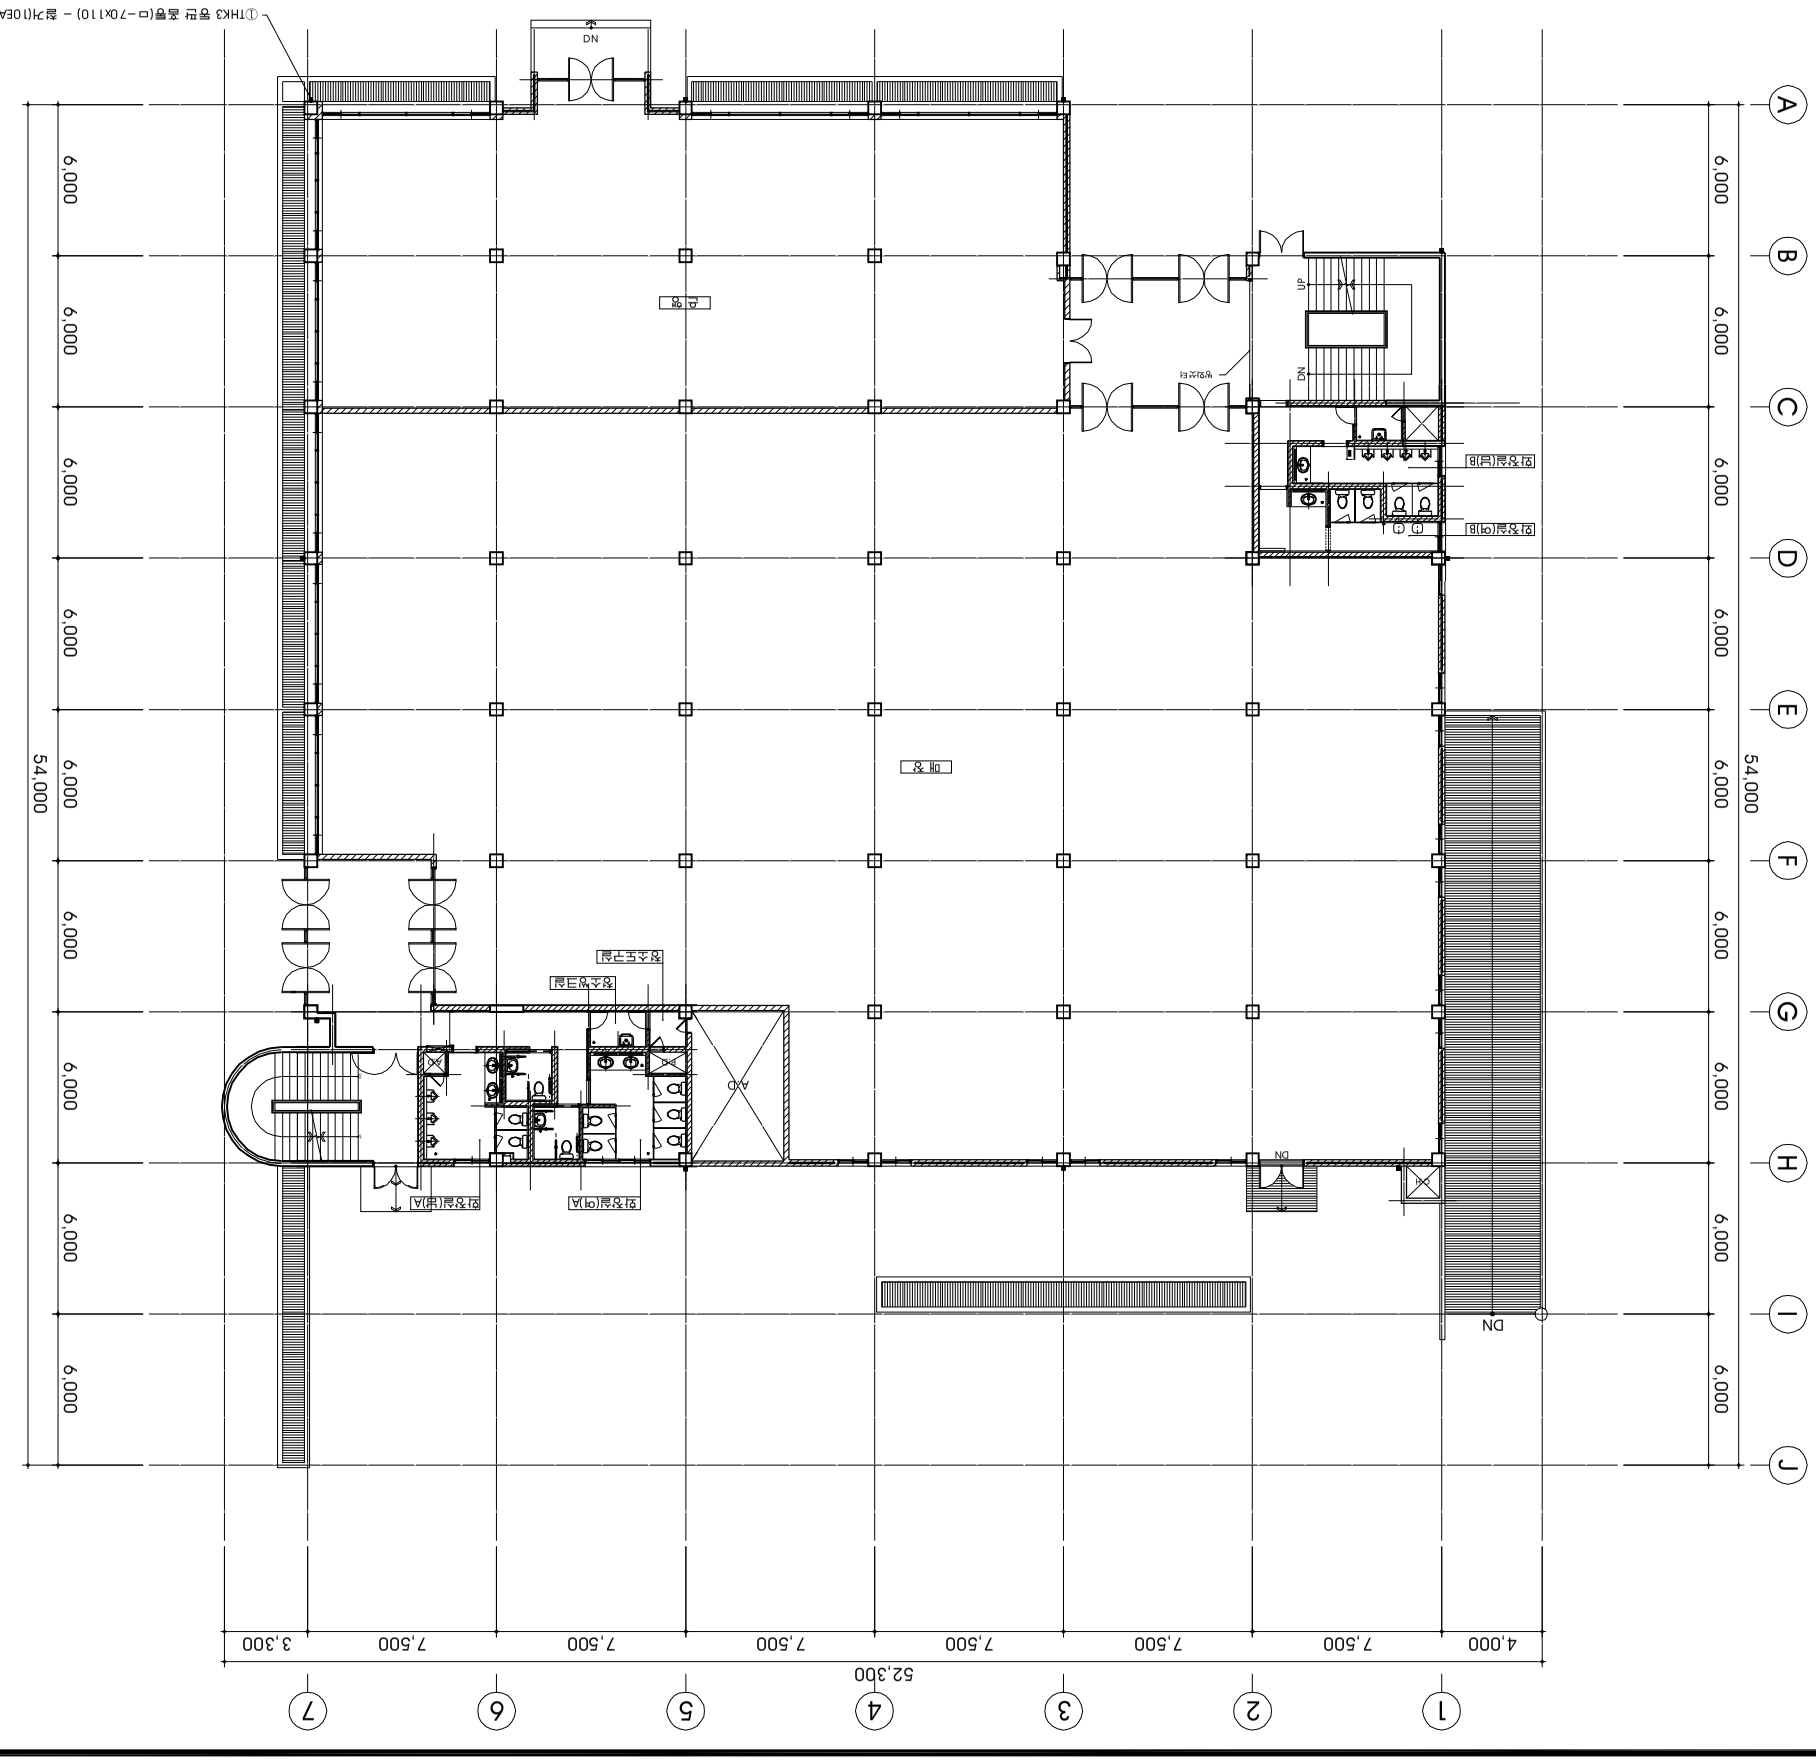

1 층 평면도

SCALE : 1/300

A 00

NOTE

① THK3X75X110 유리 출입 철거(10EA)
② 각 창문의 창대부분 타일철거
③ –
④ –
⑤ –
⑥ –
⑦ –
⑧ –

건물사진	
설계	삼계 공무원아파트 상가 외벽 보수공사
PROJECT	
설 계 명	
1층 평면도 (변경전)	
NAME OF DRAWING 도 면 명	
DRAWNG BY 설 계	
CHECKED BY 검 토	
APPROVED BY 승 인	
DATE 일 자	2011. 08
SCALE 축 척	1 / 300
SHEET NO 일련번호	00
DWG NO 도면번호	A – 004

NO.	DESCRIPTION	DATE

(변경전)

ZONE Architecture Design Group
건물사진 삽입 • 원
836-67 Yeoksam-Dong
Kangnam-gu Seoul Korea
tel : 02-554-5956 fax : 070-7752-5956

NOTE

① D.A부분 기존타일 보수
② D.A부분 기존타일 보수
③ D.A수부 기존 지붕 제거 후 재설치
④ 직업공간이 입소이어 창대이부 뒤검석까지만 시공
⑤ RAMP입구 입상기둥 : 바닥면 정리 후 오일 페인트 시공
⑥ Ø 100 SST줌통 D.A너머까지 연장
⑦ Ø 100 SST줌통 D.A너머까지 연장
⑧ 기타 : 외장석 부속설물 정착부분 기존타일은 제거 후 시공
⑨ 기존 줌통 철거 후 Ø 100 SST PIPE 줌통 신설(10EA)

1 층 평면도

SCALE : 1/300

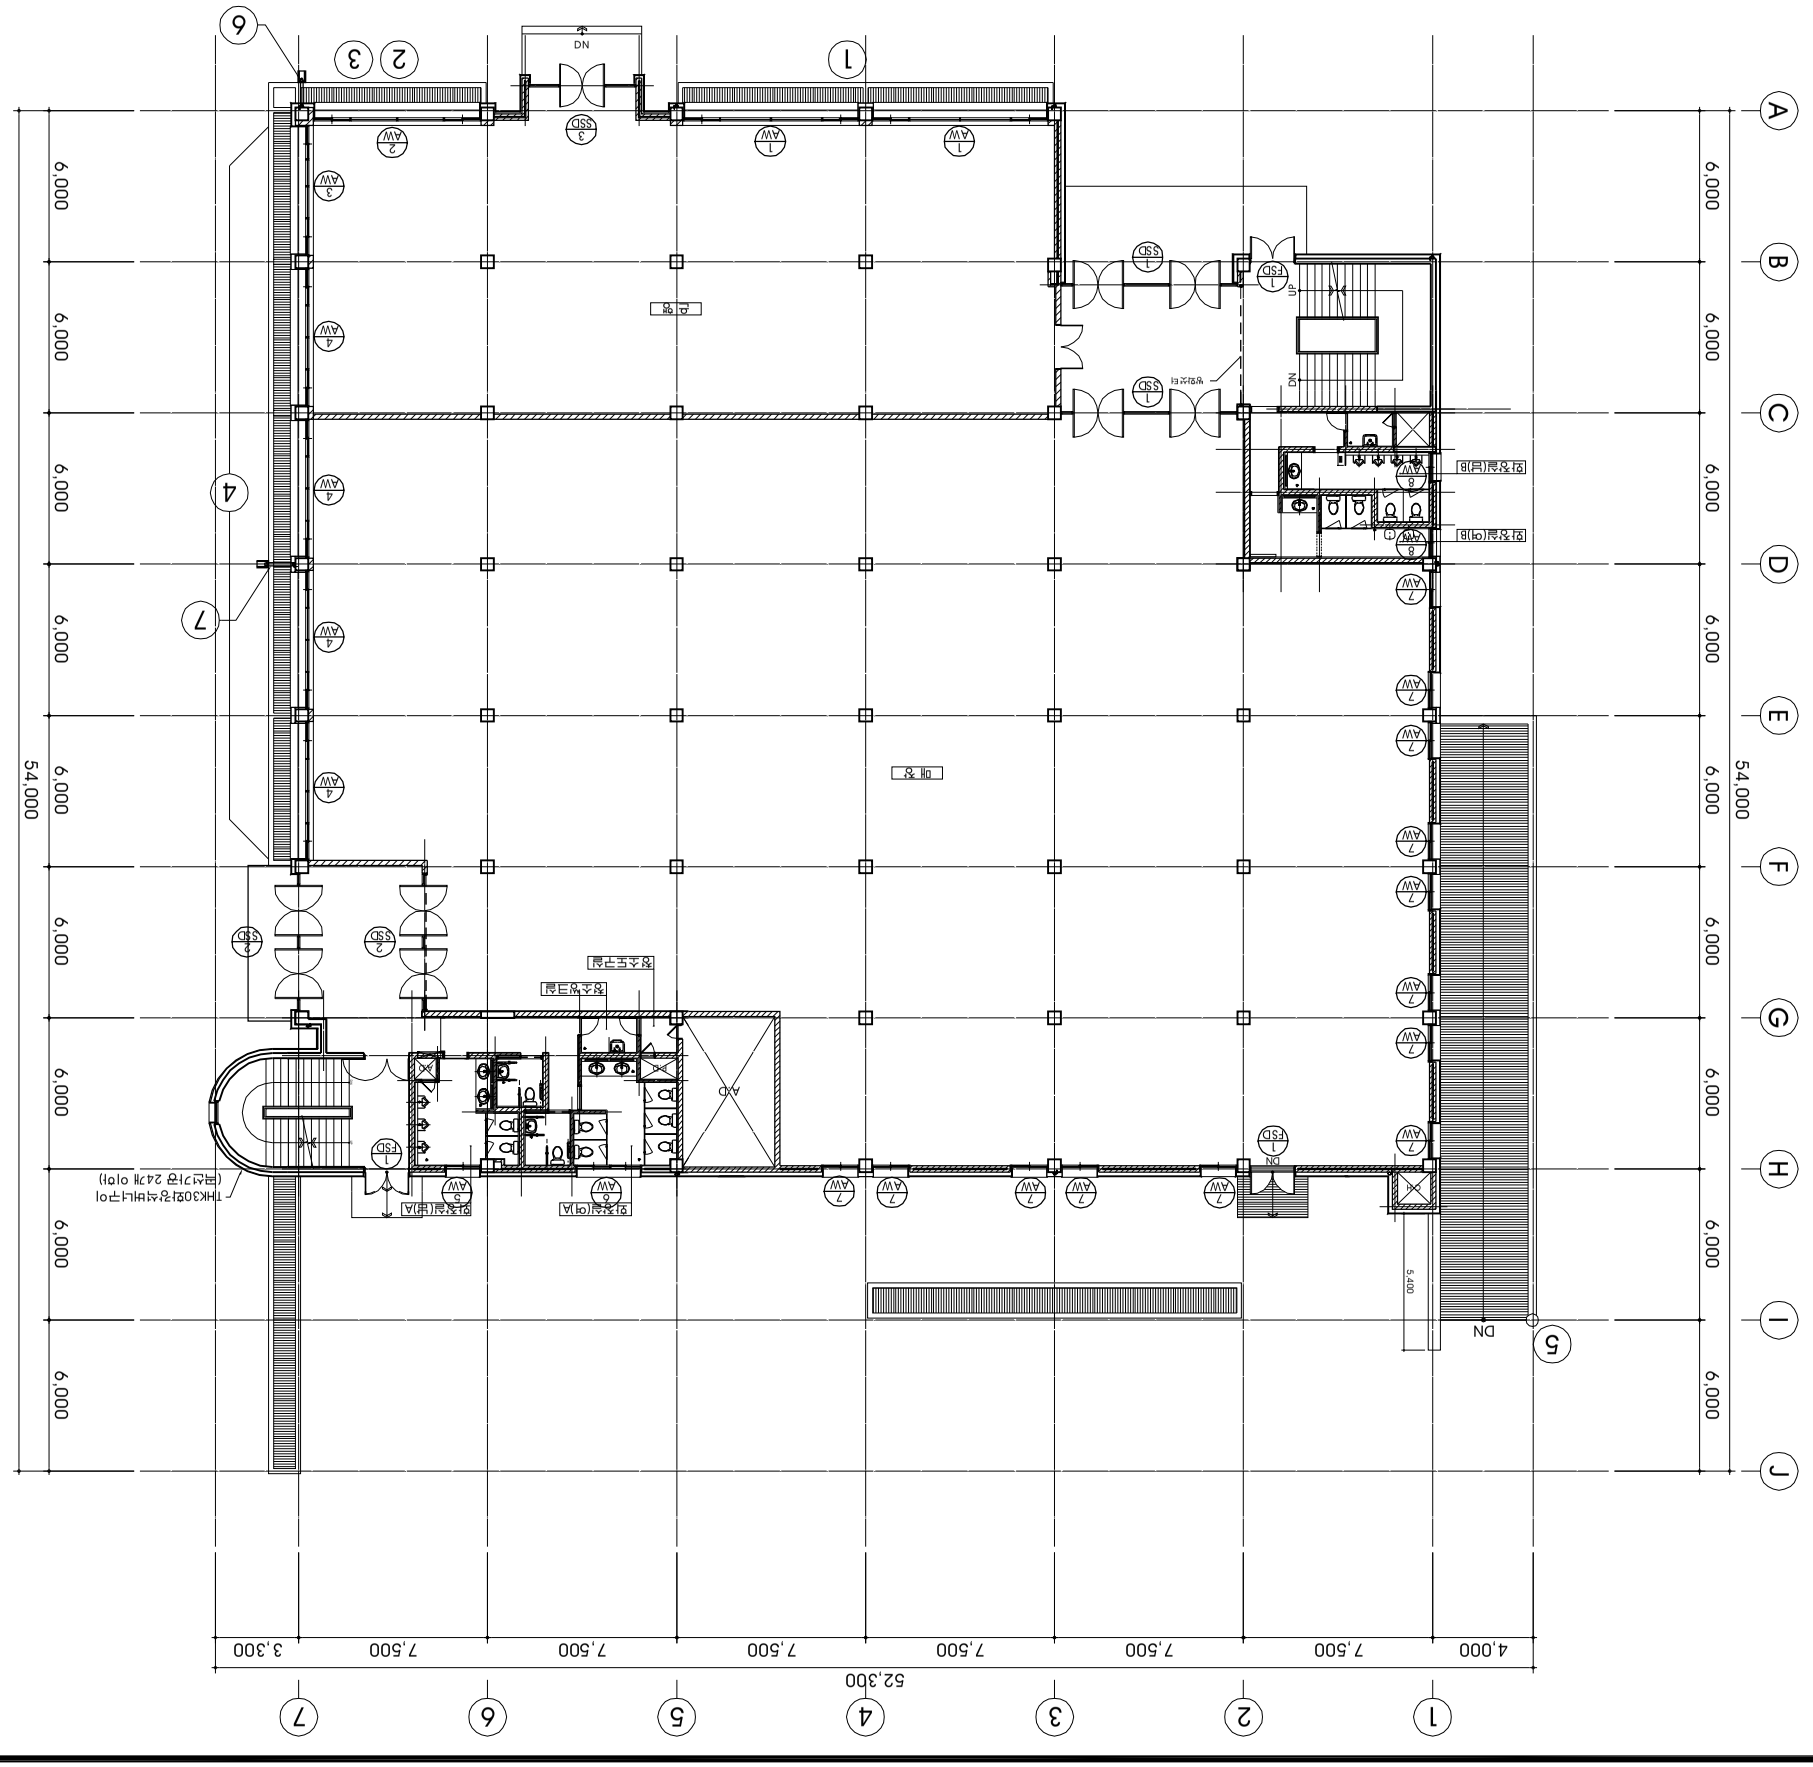

(변경후)

1층 평면도

SCALE 축 척	1 / 300
SHEET NO 일련번호	00
DWG NO 도면번호	A - 005

Architecture Design Group
4ZONE
건물사사무소 에이포존

836-67 Yeoksam-Dong
Kangnam-gu Seoul Korea
Tel : 02-554-5956 Fax : 070-7752-5956

PROJECT
설 계 명

상계 공무원아파트
상가 외벽 보수공사

(변경후)

2 층 평면도

1 / A00 SCALE : 1/300

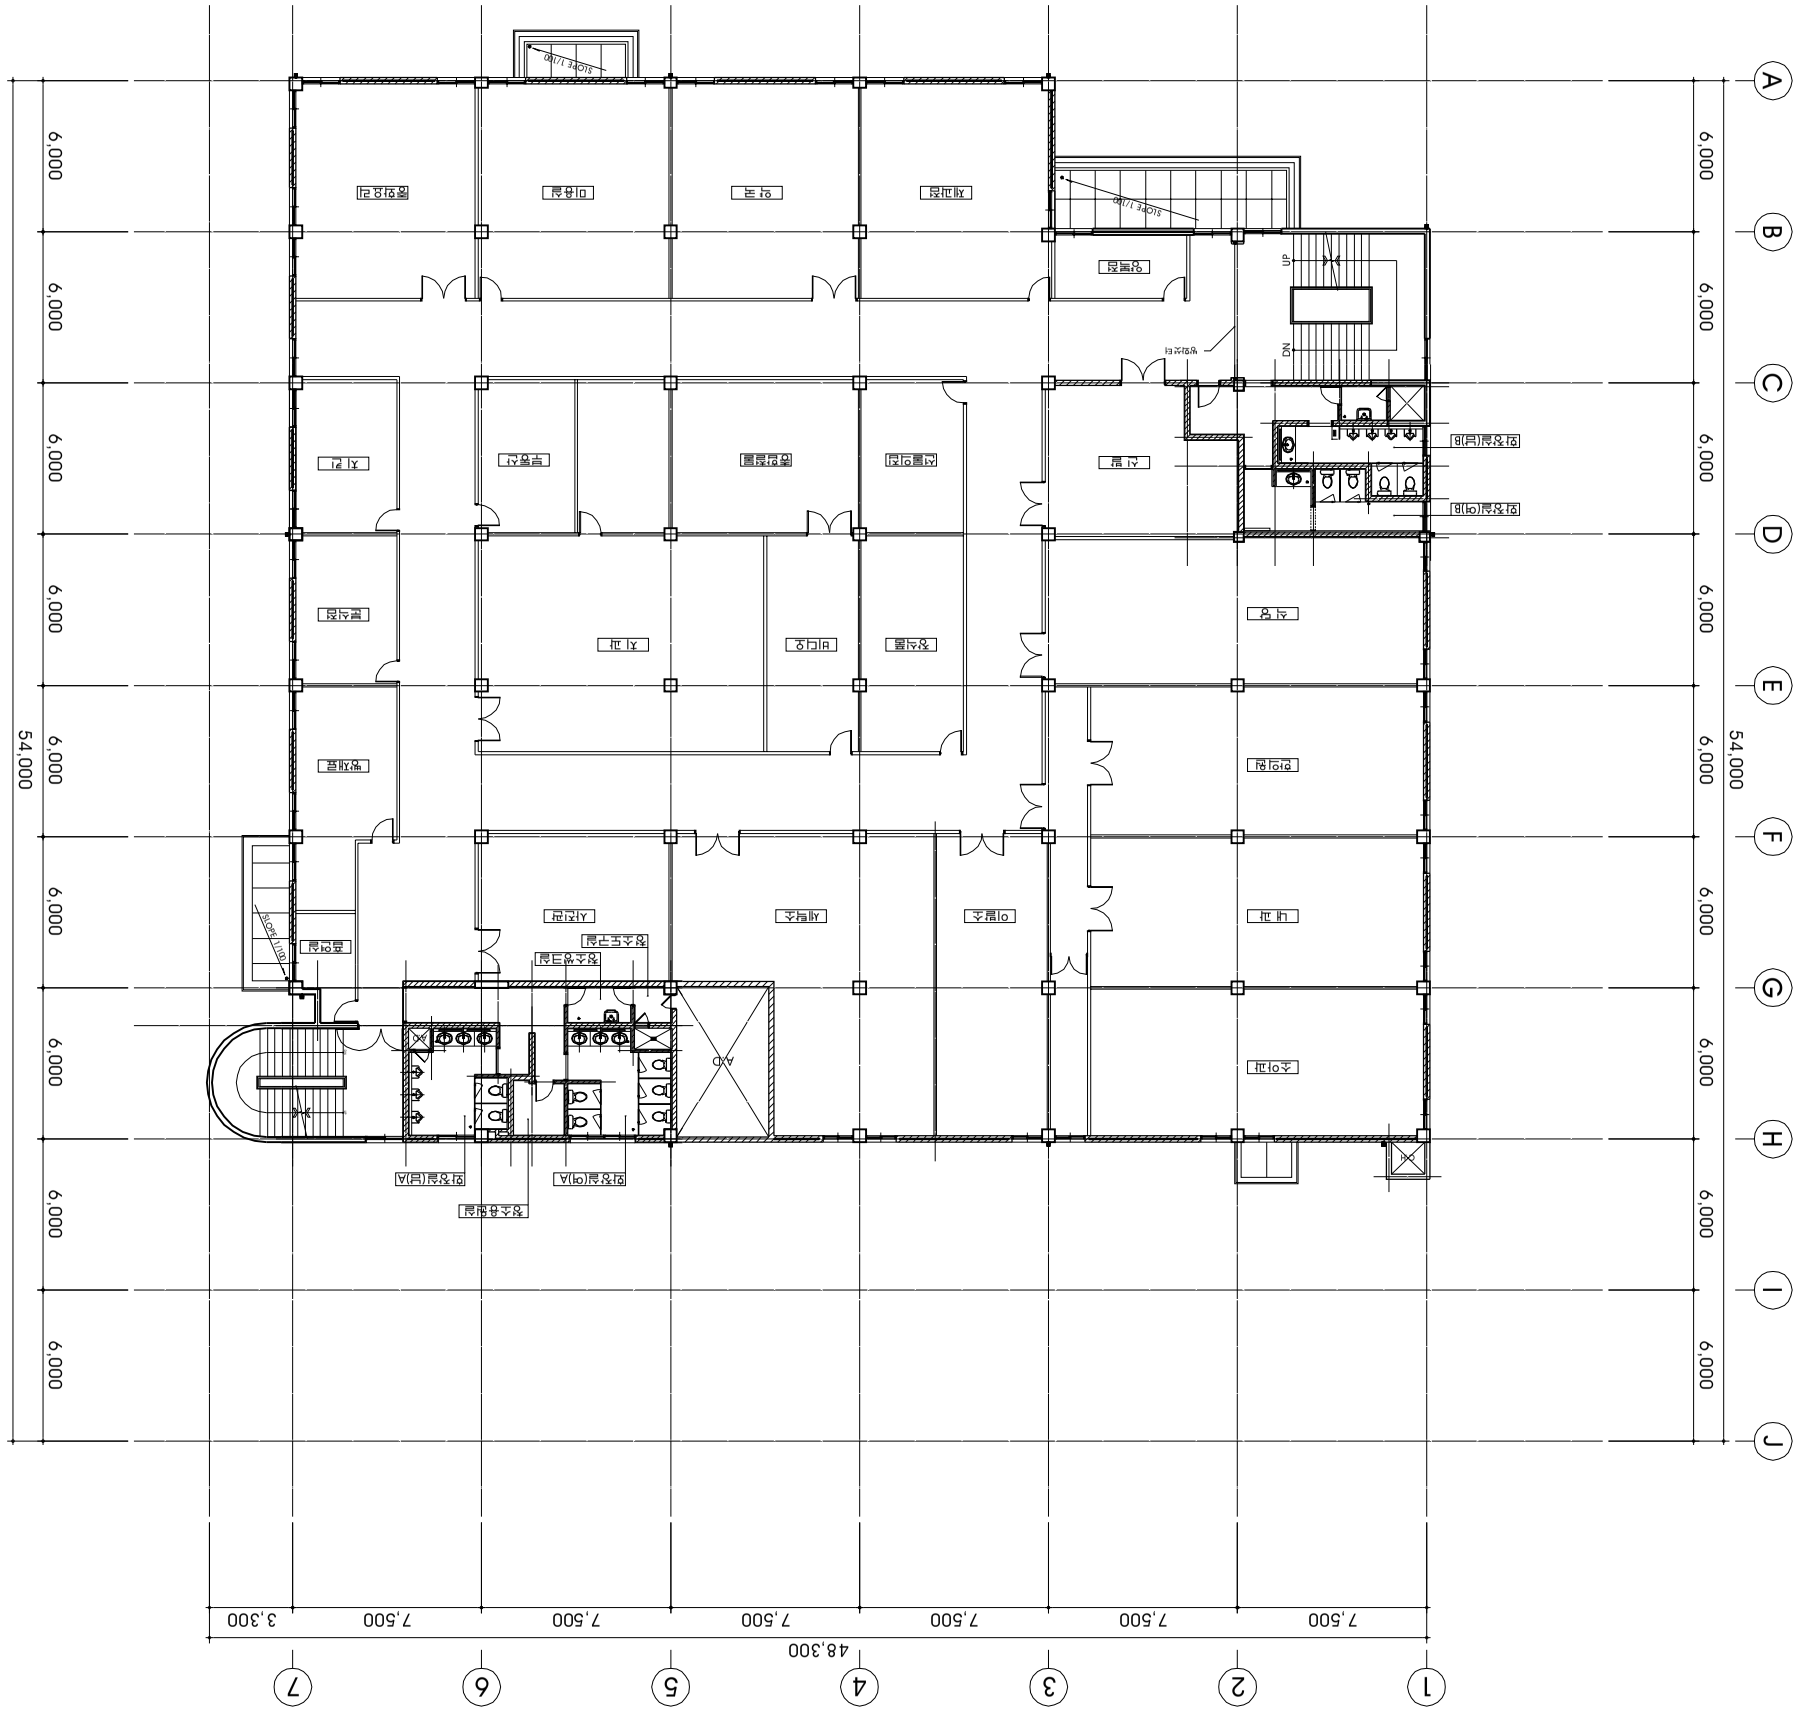
A
B
C
D
E
F
G
H
I
J
1
2
3
4
5
6
7
54,000
6,000
48,300
7,500
3,300
SLOPE 1/100
SLOPE 1/100
SLOPE 1/100
UP
DN
회의실
미용실
휴게실
직원실
보육실
창고
비디오
정수기실
세탁실
탈의실(여)A
탈의실(남)A
정수실
탈의실(여)B
탈의실(남)B
샤워실
화장실
식당
주방
조리실
세탁소
다림질
사무실
보육실
보육실
보육

(변경후)

PROJECT
설 계 명
상계 공무원아파트 외 1개 보수공사

(변경후)
2층 평면도

SCALE 축 척	1 / 300
SHEET NO 일련번호	00
DWG NO 도면번호	A - 007

건물시사부속 에이·원
ONE Architecture Design Group
836-67 Yeoksam-Dong
Kangnam-gu Seoul Korea
tel : 02-554-5956 fax : 070-7752-5956

NO.	DESCRIPTION	DATE

DATE 일 자 2011. 08
APPROVED BY 승 인
CHECKED BY 검 토
DRAWNG BY 설 계
NAME OF DRAWING 도 면 명

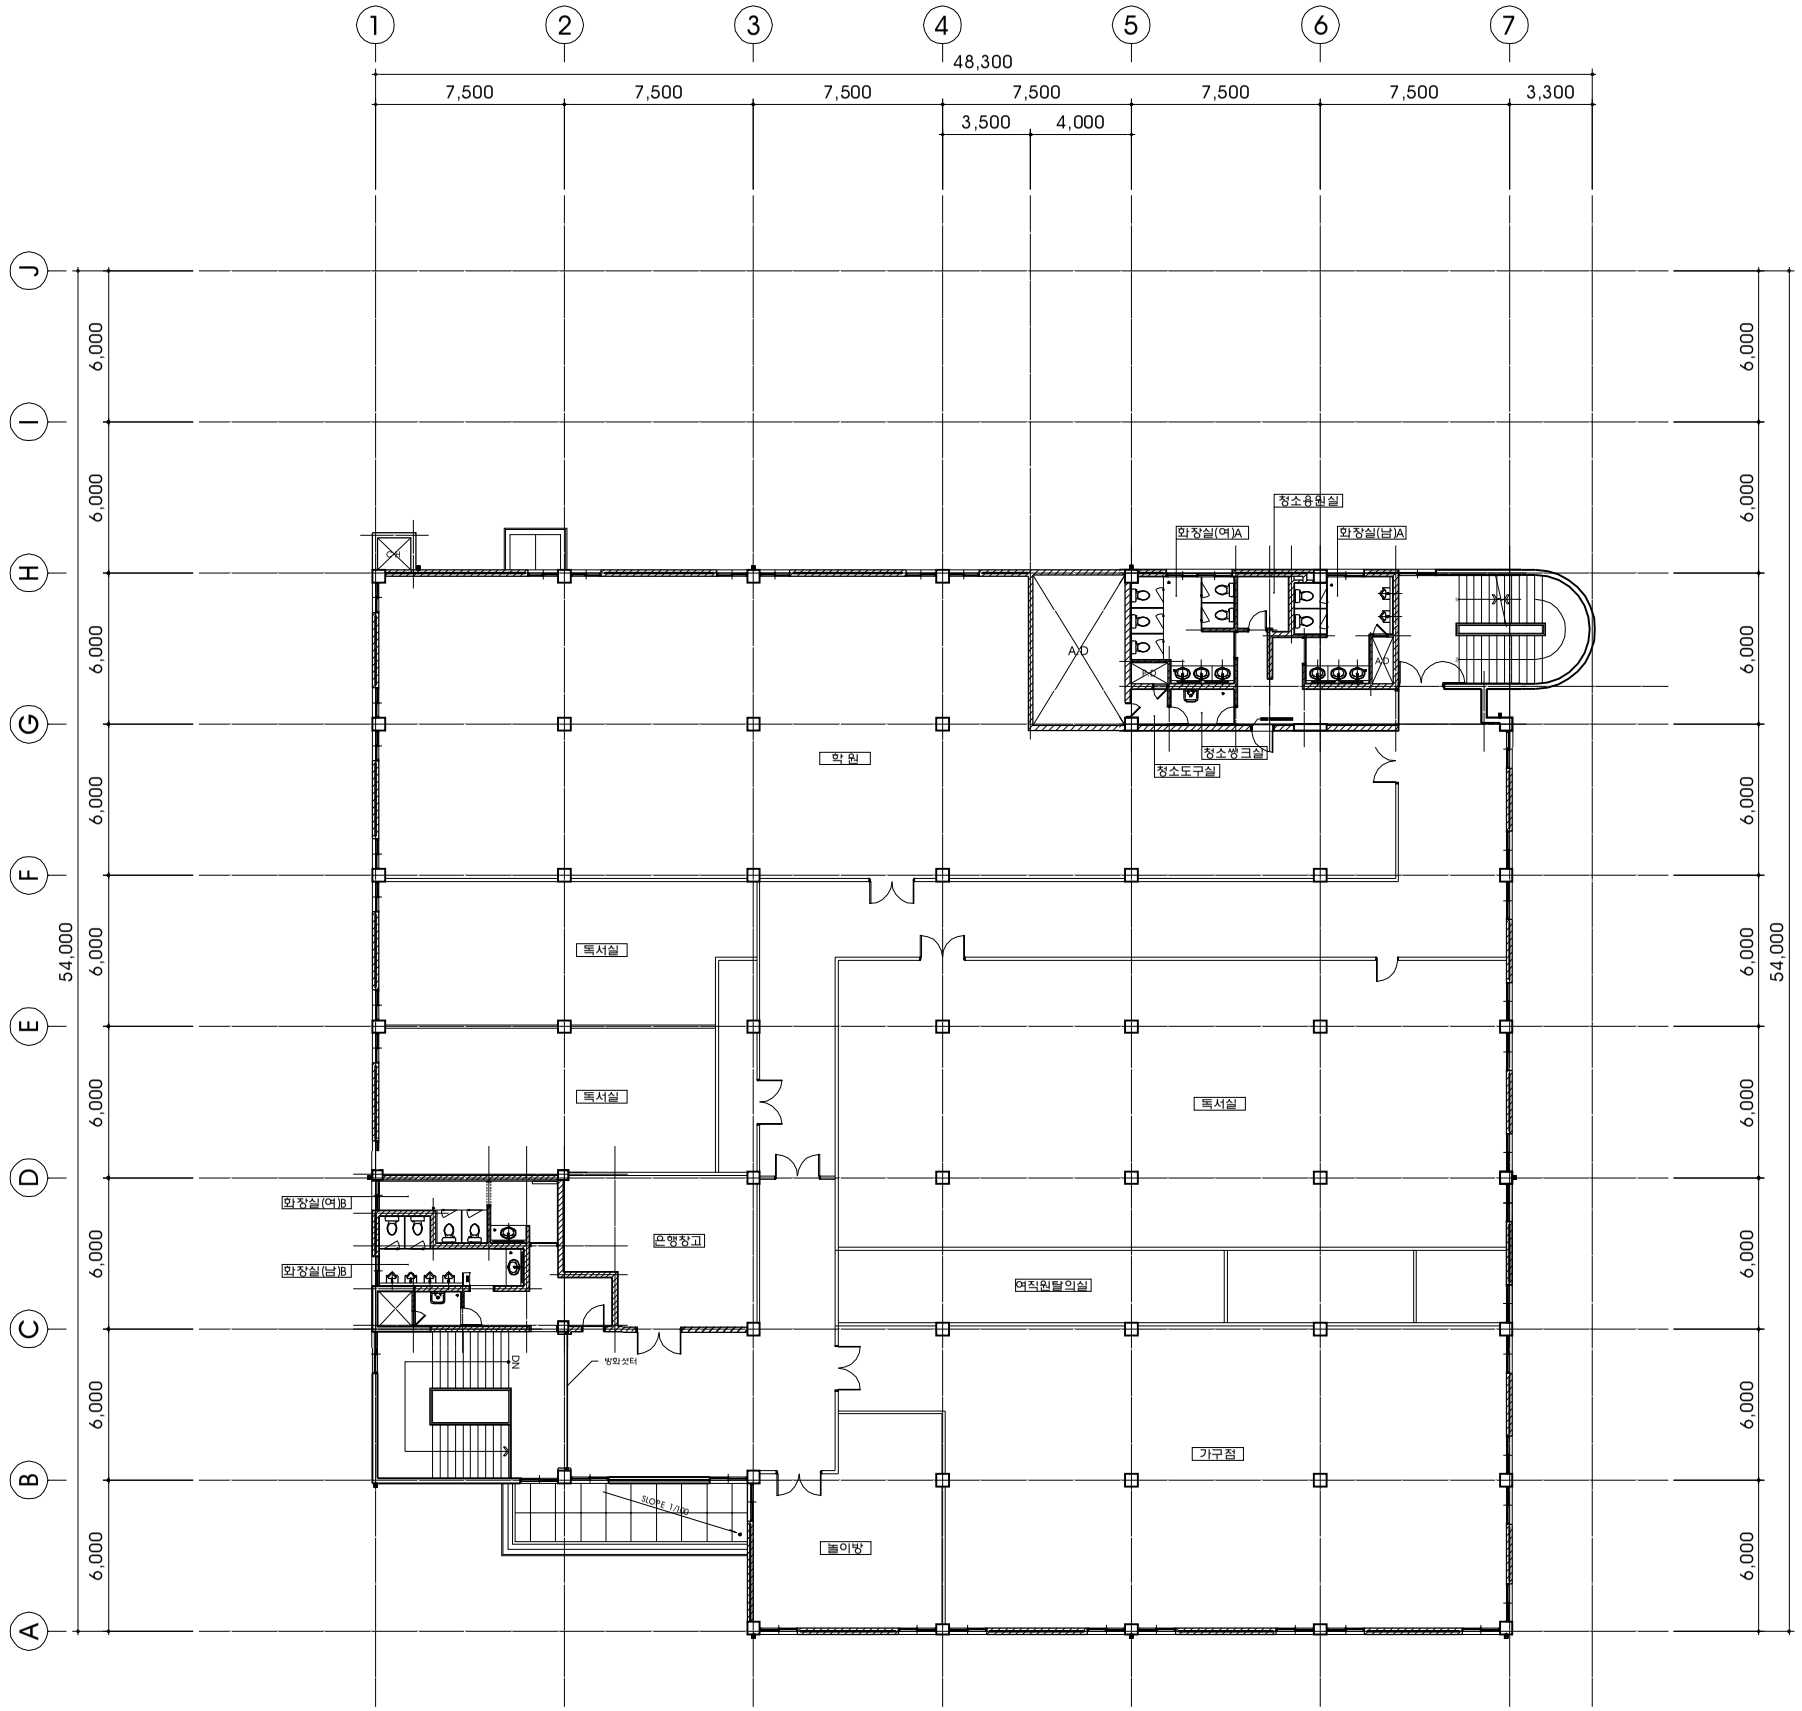

3 층 평면도
1 / A / 00
SCALE : 1/300

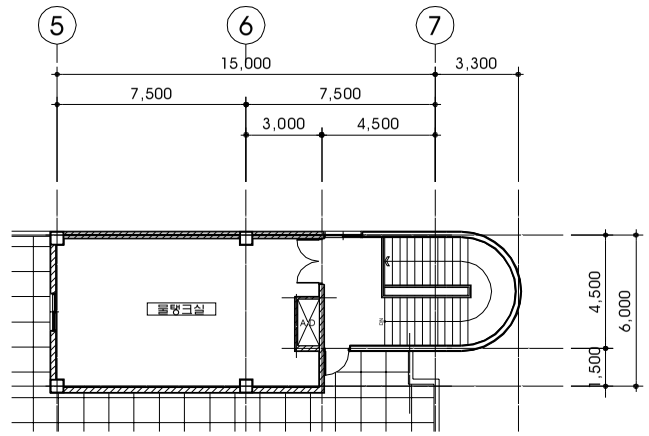

옥탑 평면도
2 / A / 00
SCALE : 1/300

NOTE
1. THK3X75X110 동판 홈통 철거(10EA)
2. 각 창문의 창대하부 타일철거
3. –
4. –
5. –
6. –
7. –
8. –

PROJECT
설 계 명

상계 공무원아파트
상가 외벽 보수공사

(변경전)

NO.	DESCRIPTION	DATE

DATE 일 자	2011. 08
APPROVED BY 승 인	
CHECKED BY 검 토	
DRAWNG BY 설 계	
NAME OF DRAWING 도 면 명	(변경전) 3층 및 옥탑평면도
SCALE 축 척	1 / 300
SHEET NO 일련번호	00
DWG NO 도면번호	A – 008

Architecture Dealing Group
A ONE
건축사사무소 에이•원
836-67 Yeoksam-Dong
Kangnam-gu Seoul Korea
Tel : 02-554-5956 Fax : 070-7752-5956

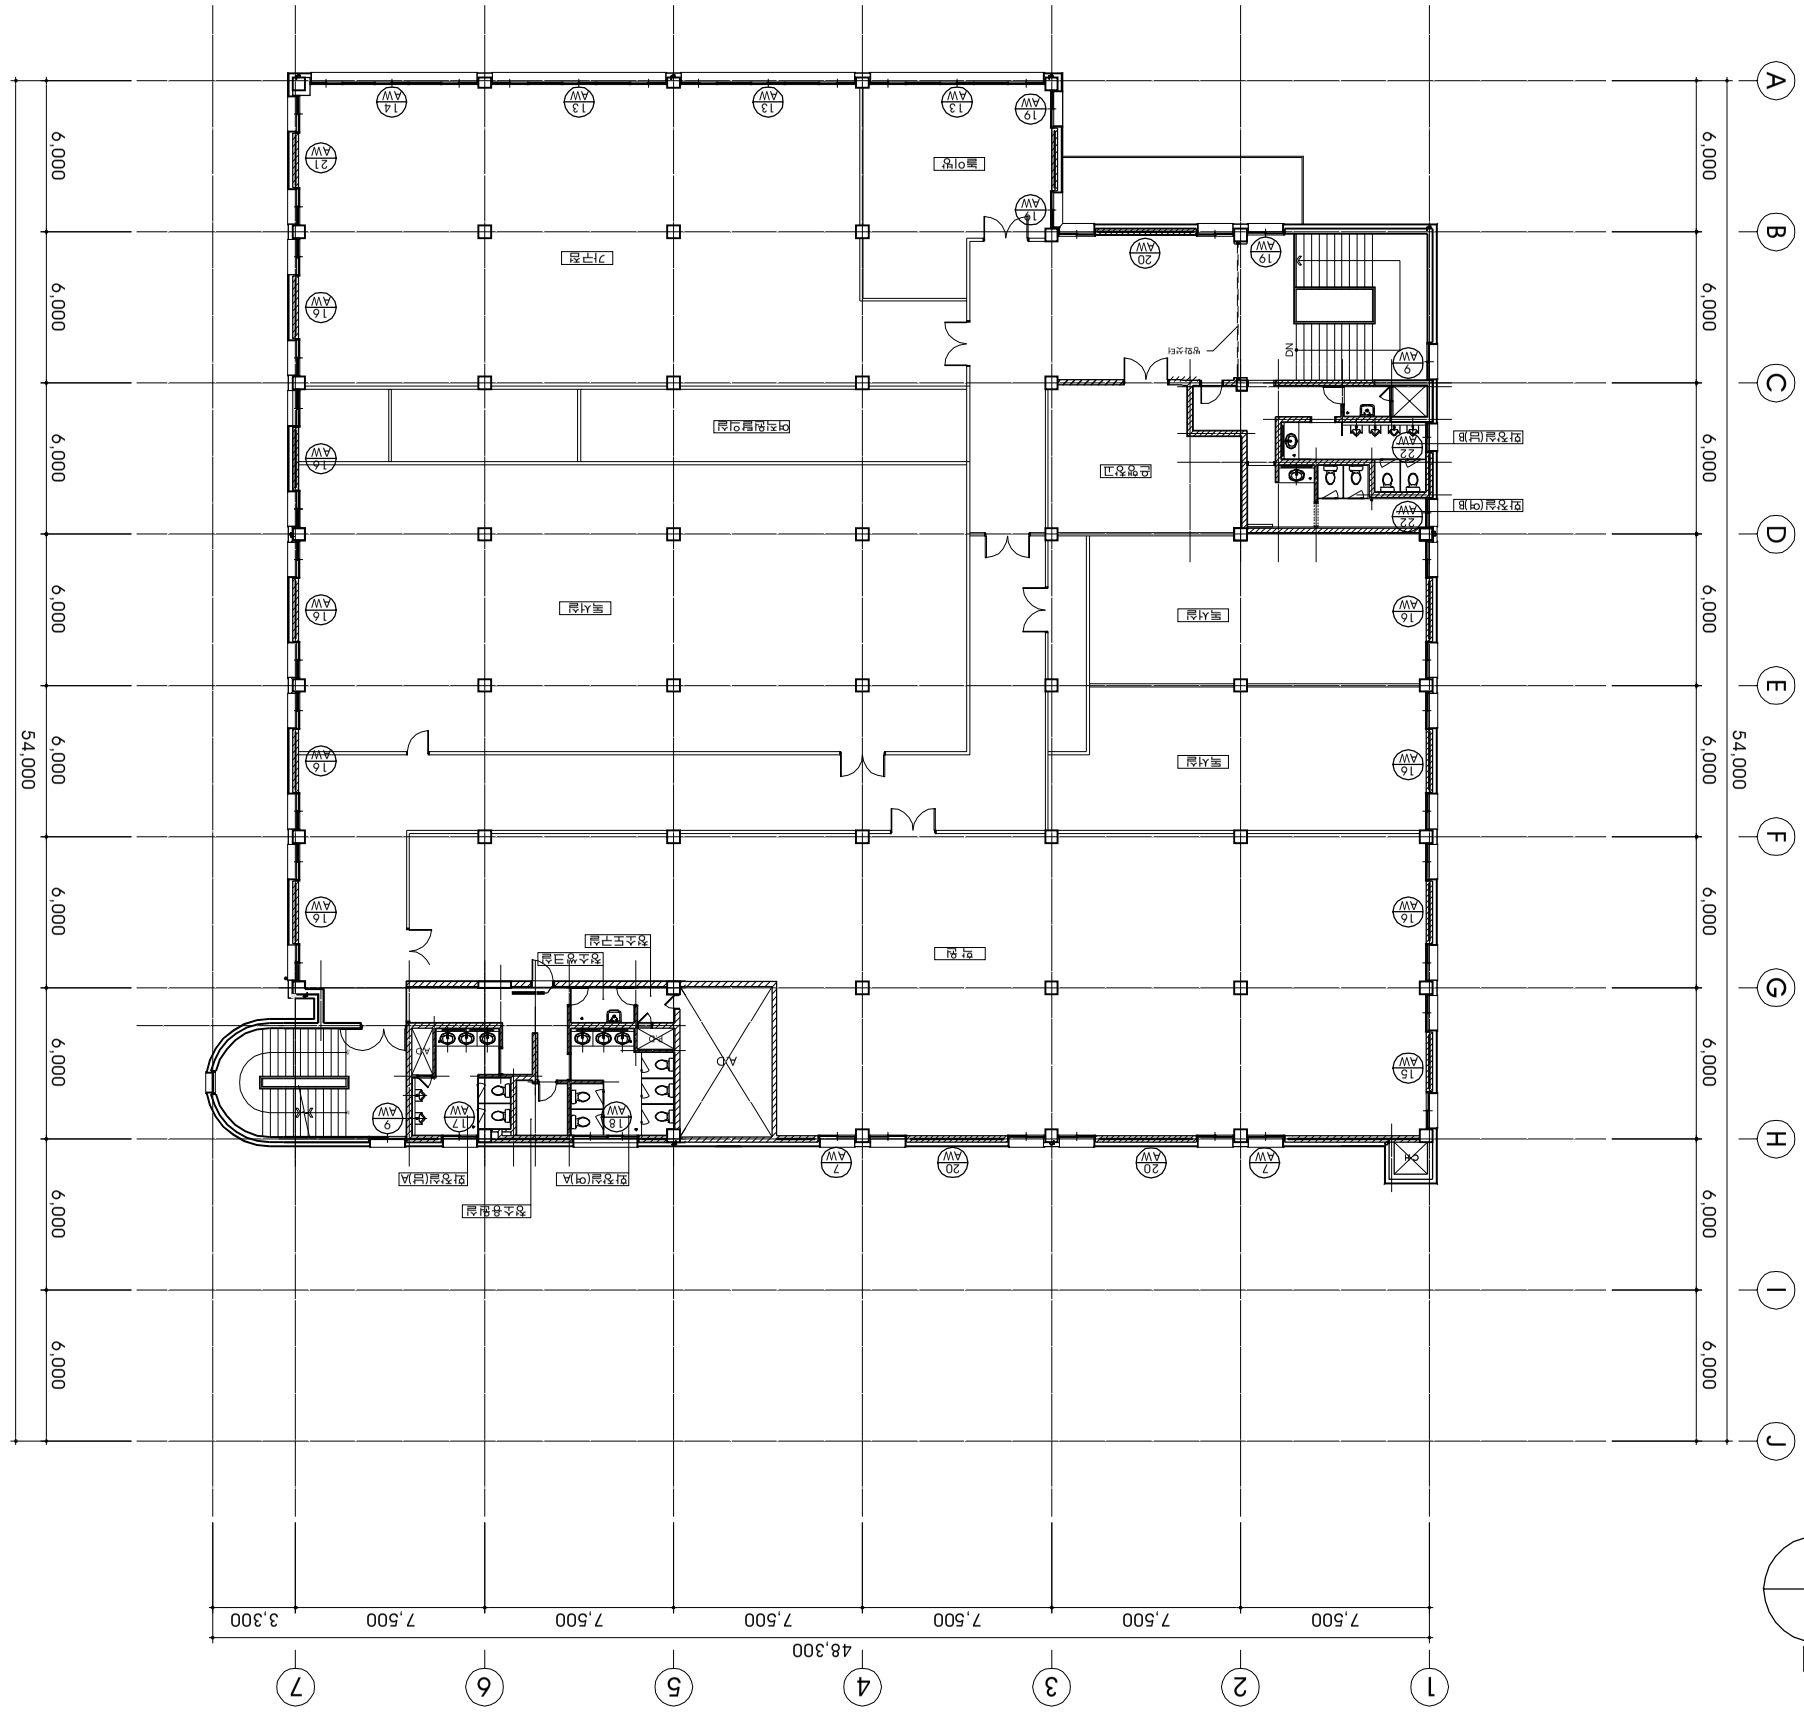
48,300
7,500
7,500
7,500
7,500
7,500
7,500
3,300
54,000
6,000
6,000
6,000
6,000
6,000
6,000
6,000
6,000
6,000
A
B
C
D
E
F
G
H
I
J
1
2
3
4
5
6
7
N
기구실
복사실
복사실
복사실
복사실
보일러실
전기실
정수기실
정수조
정수조
정수조

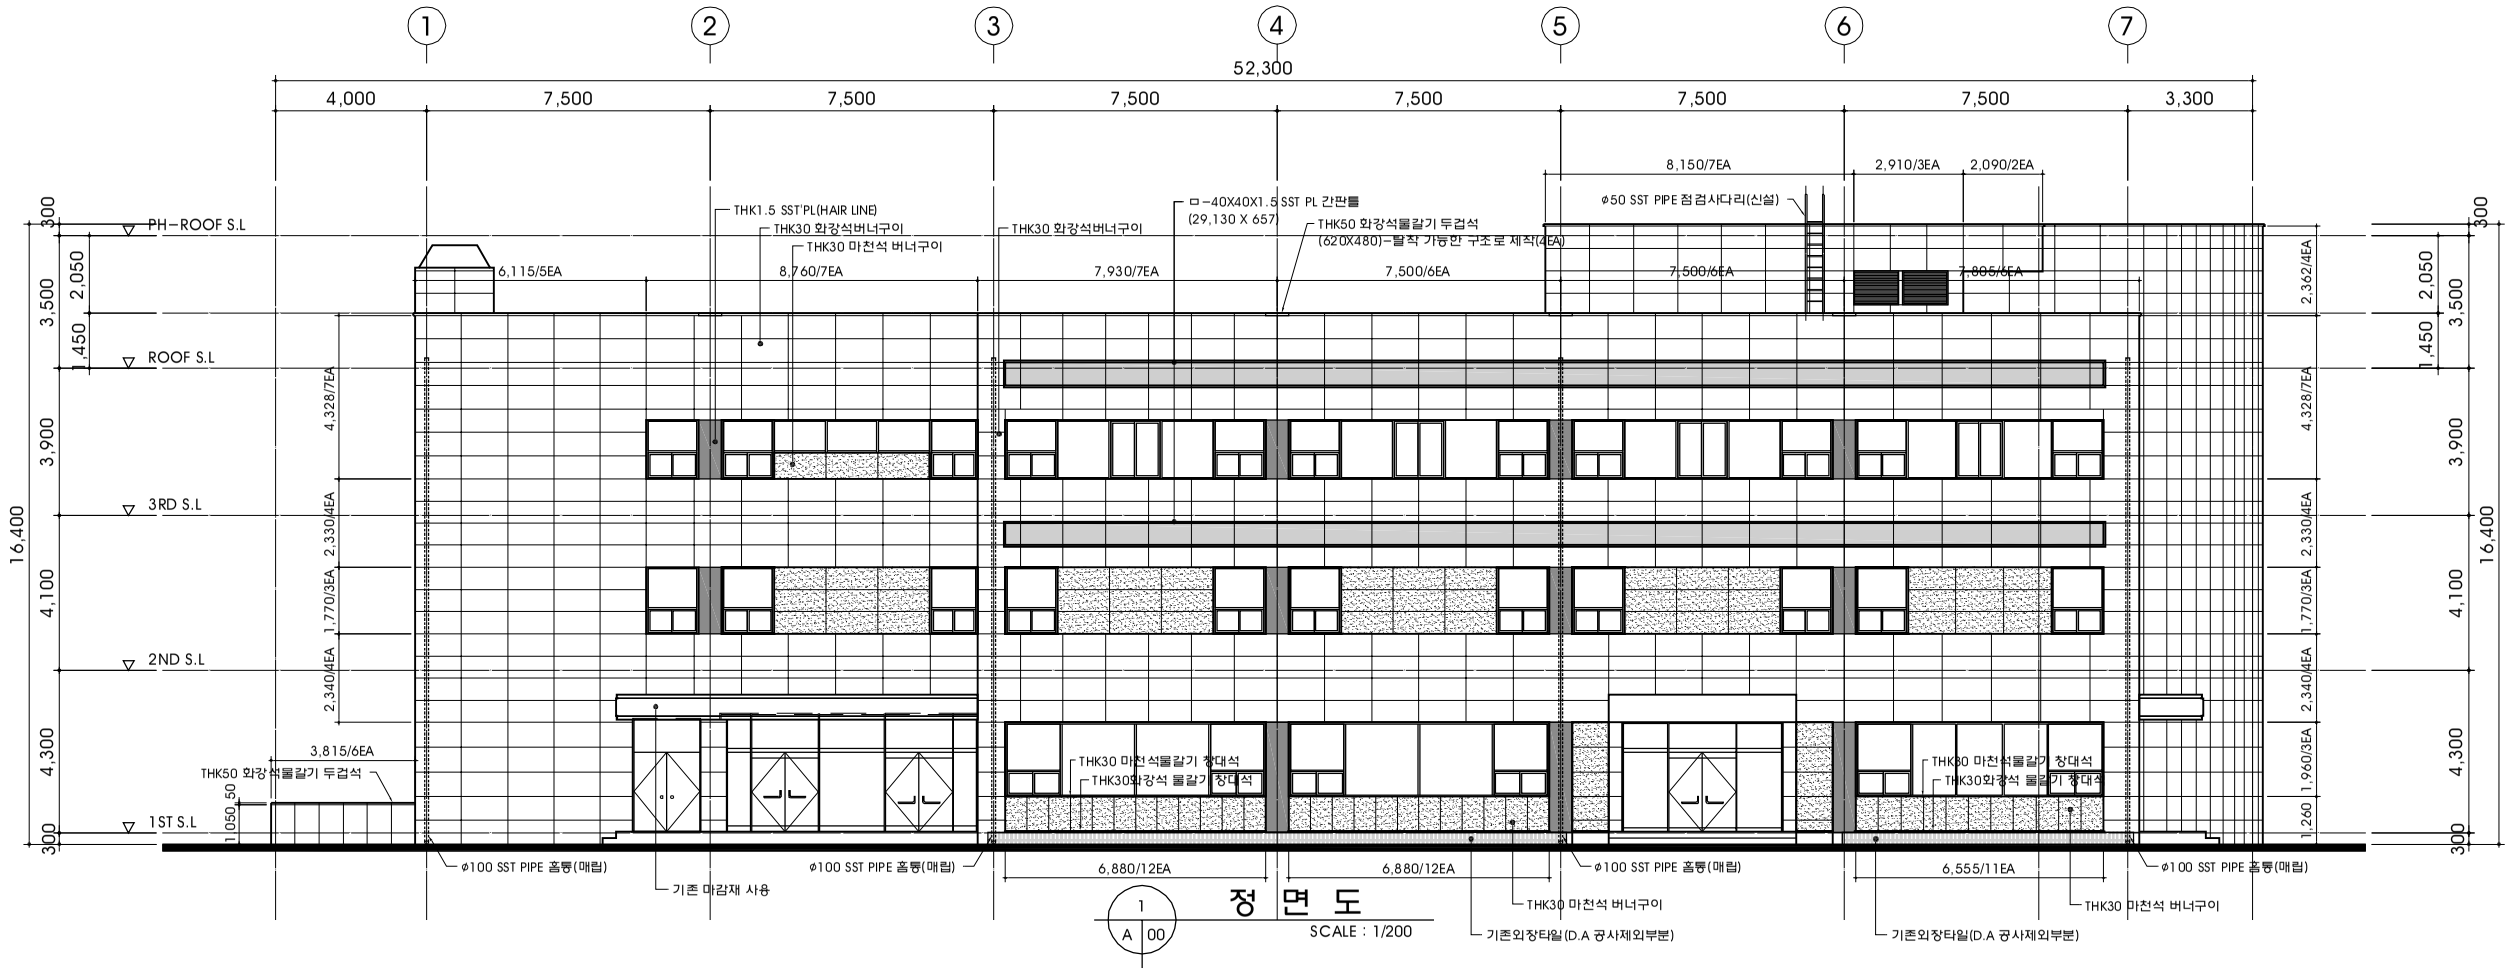

1 / A 00 정 면 도 SCALE : 1/200

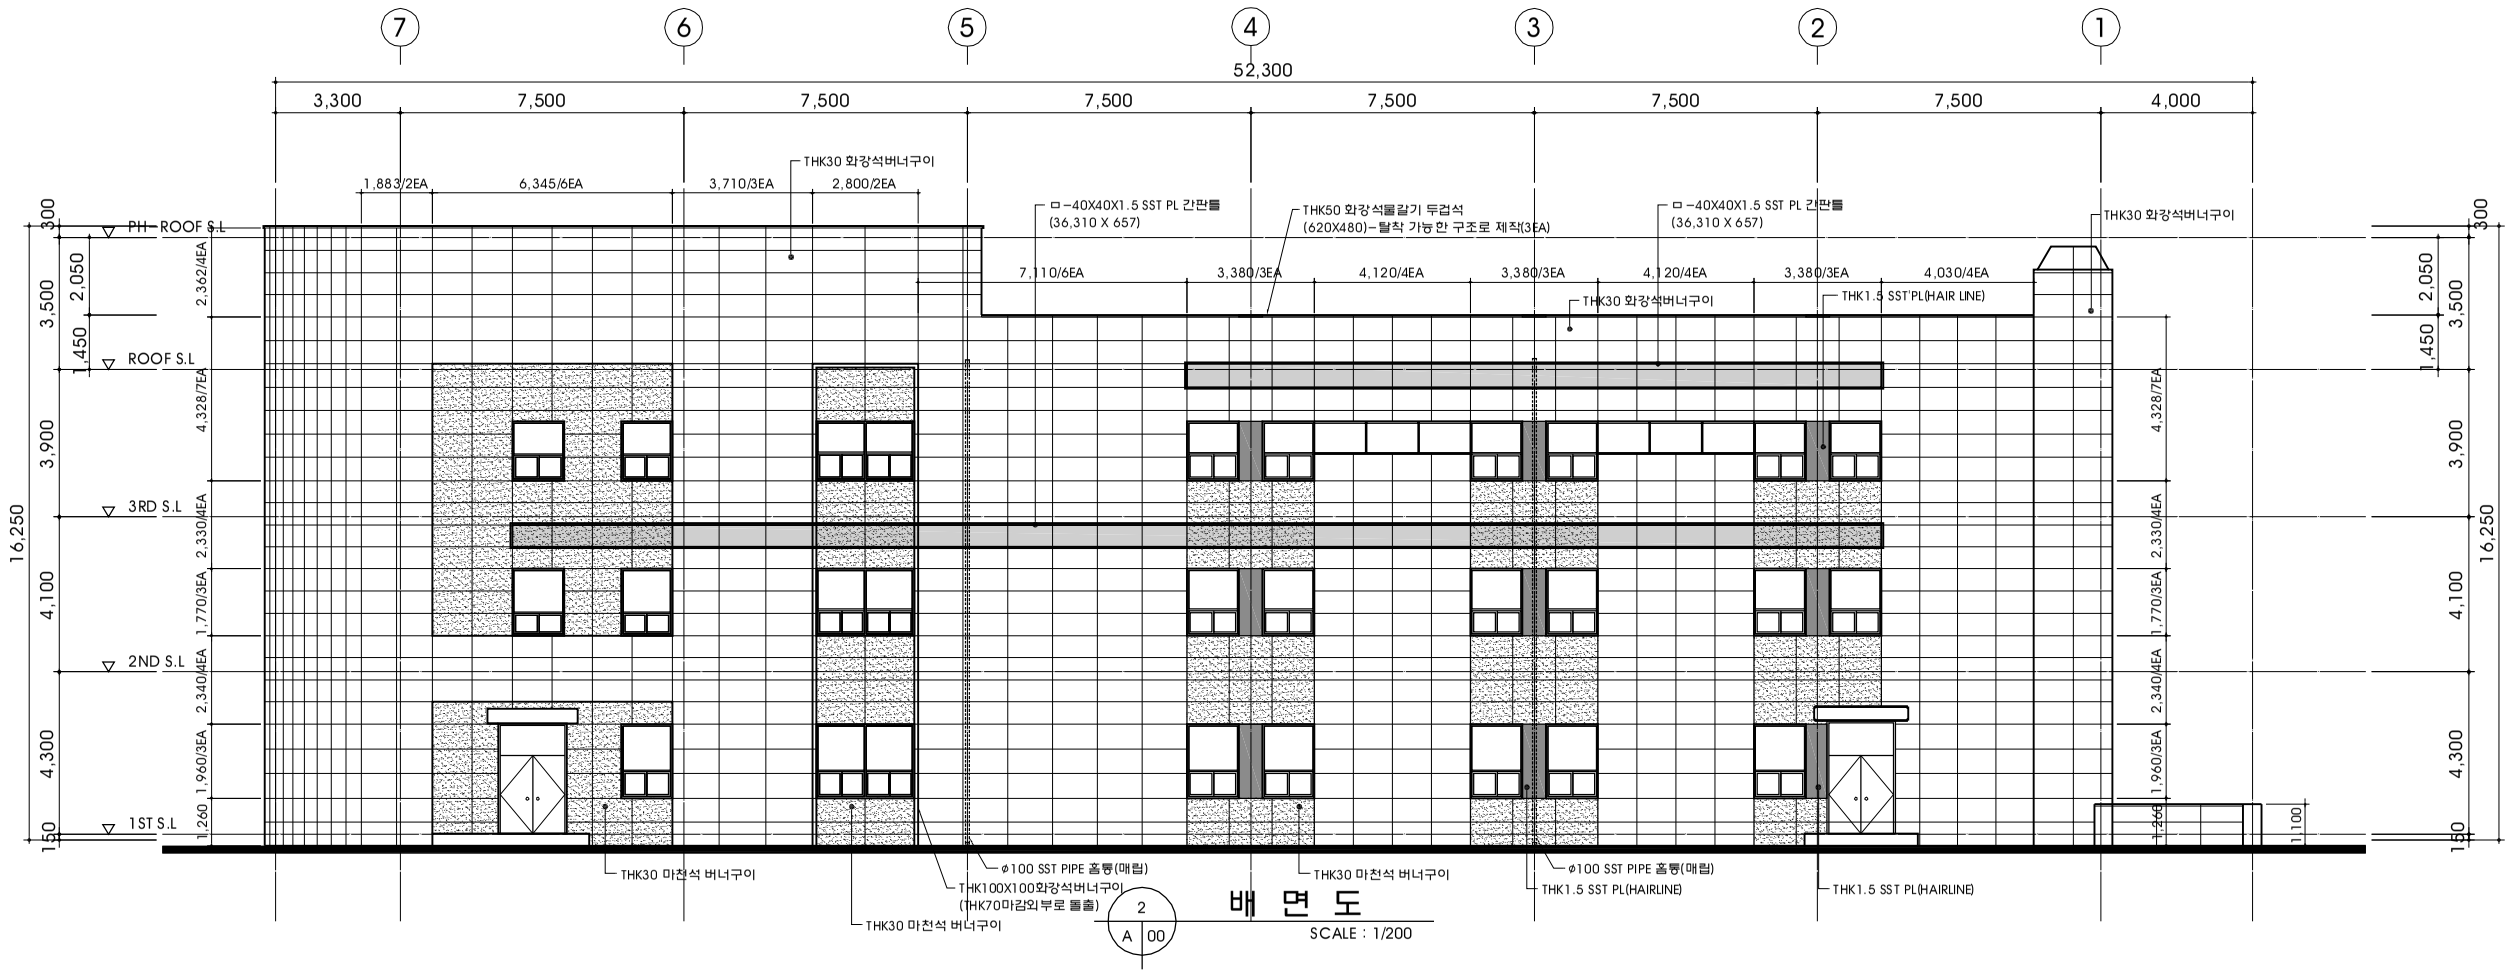

2 / A 00 배 면 도 SCALE : 1/200

PROJECT
설 계 명

상계 공무원아파트
상가 외벽 보수공사

NO.	DESCRIPTION	DATE

DATE 일 자	2011. 08
APPROVED BY 승 인	
CHECKED BY 검 토	
DRAWNG BY 설 계	
NAME OF DRAWING 도 면 명	정면도 및 배면도
SCALE 축 척	1 / 200
SHEET NO 일련번호	00
DWG NO 도면번호	A - 010

Architecture Dealing Group
A ONE
건축사사무소 에이·원
836-67 Yeoksam-Dong
Kangnam-gu Seoul Korea
Tel : 02-554-5956 Fax : 070-7752-5956

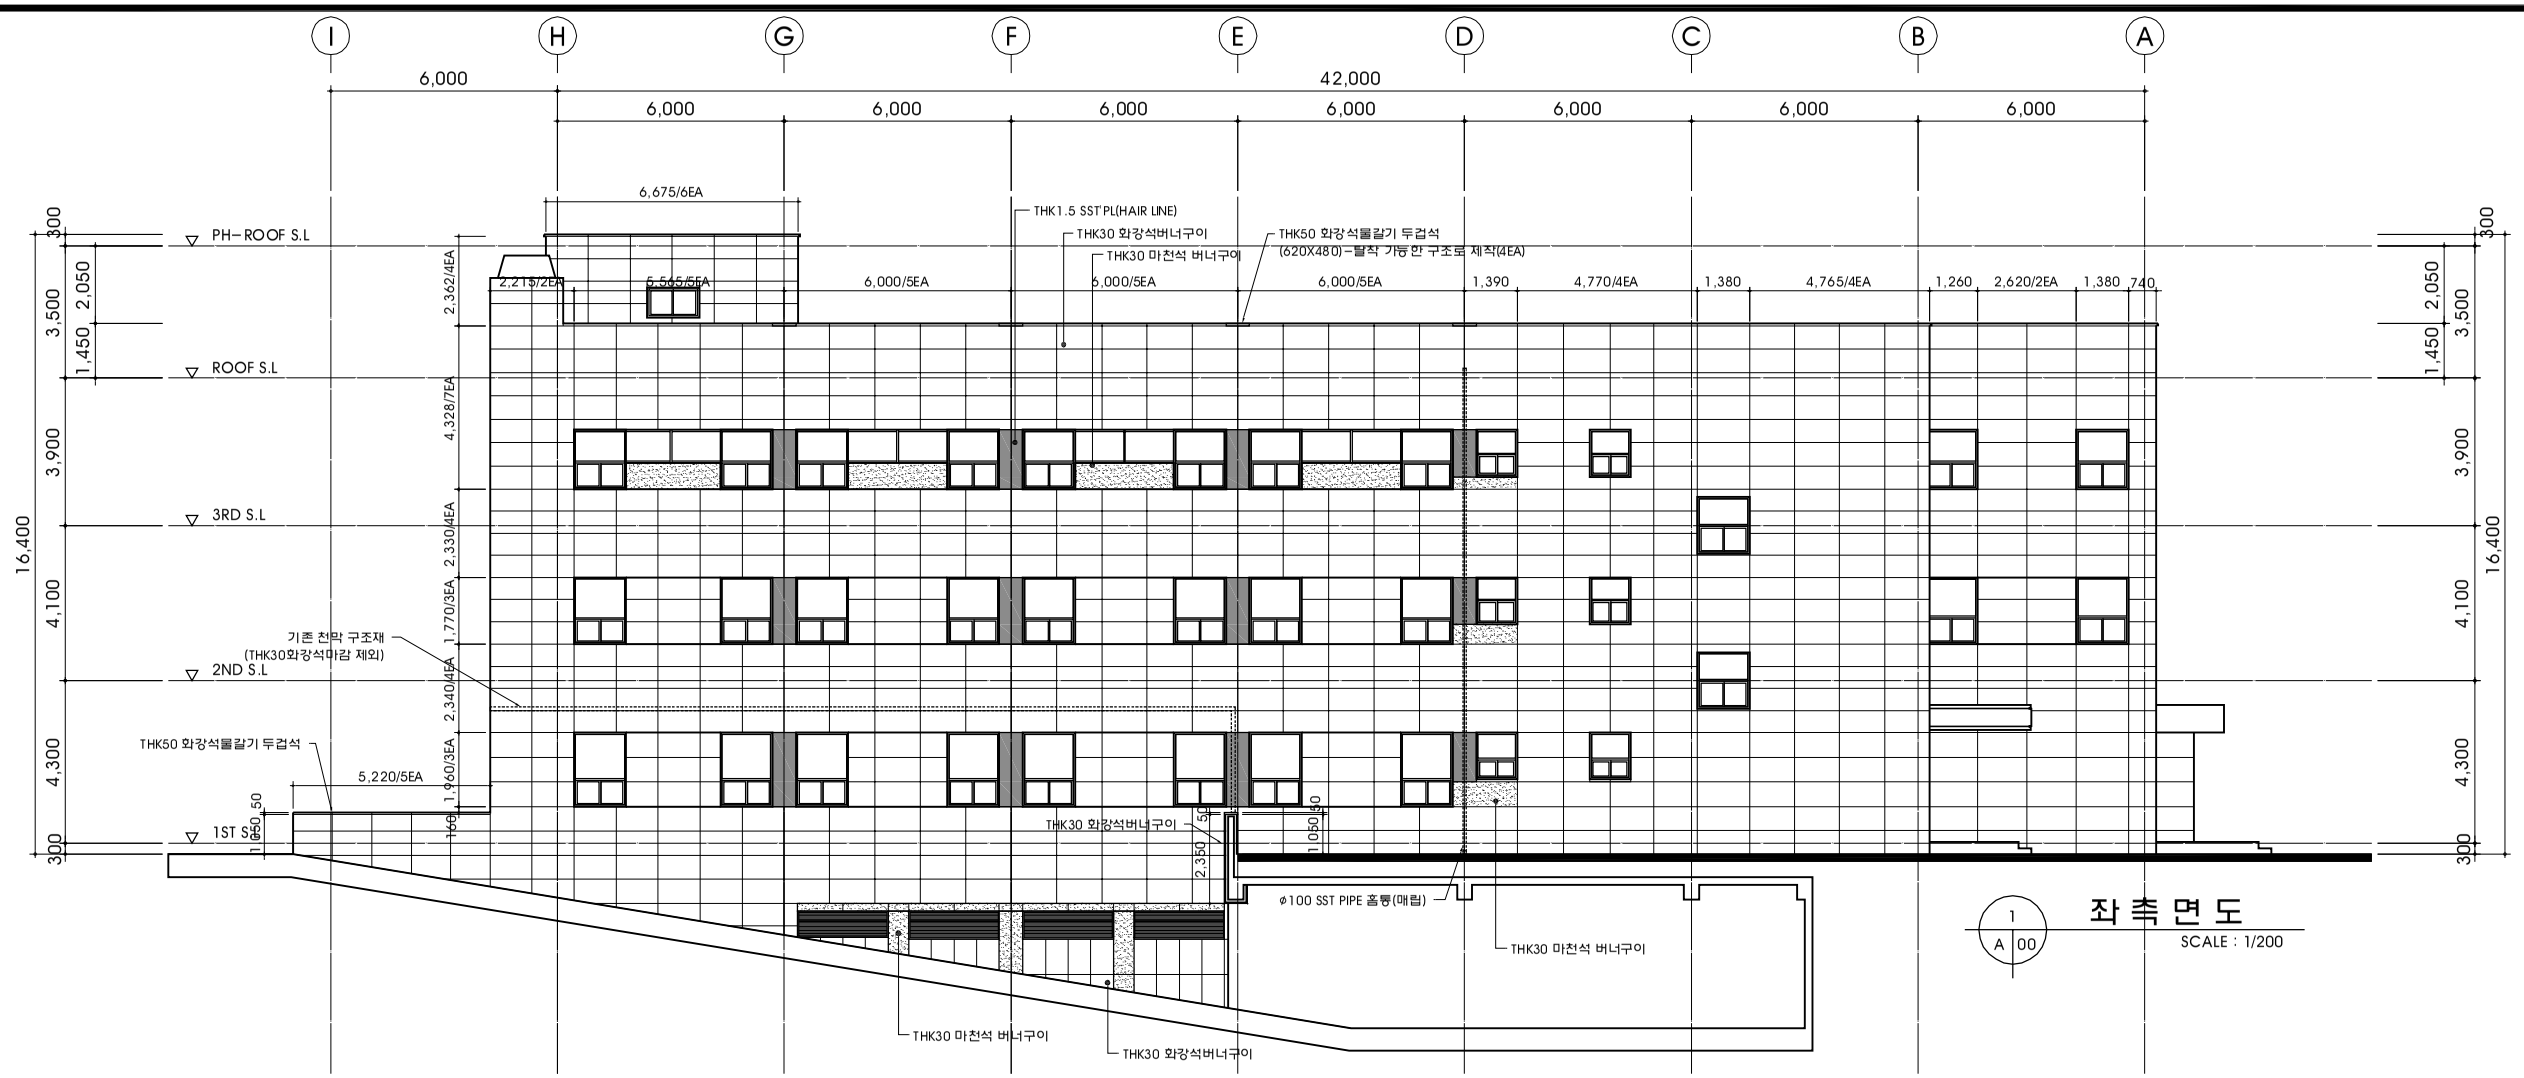

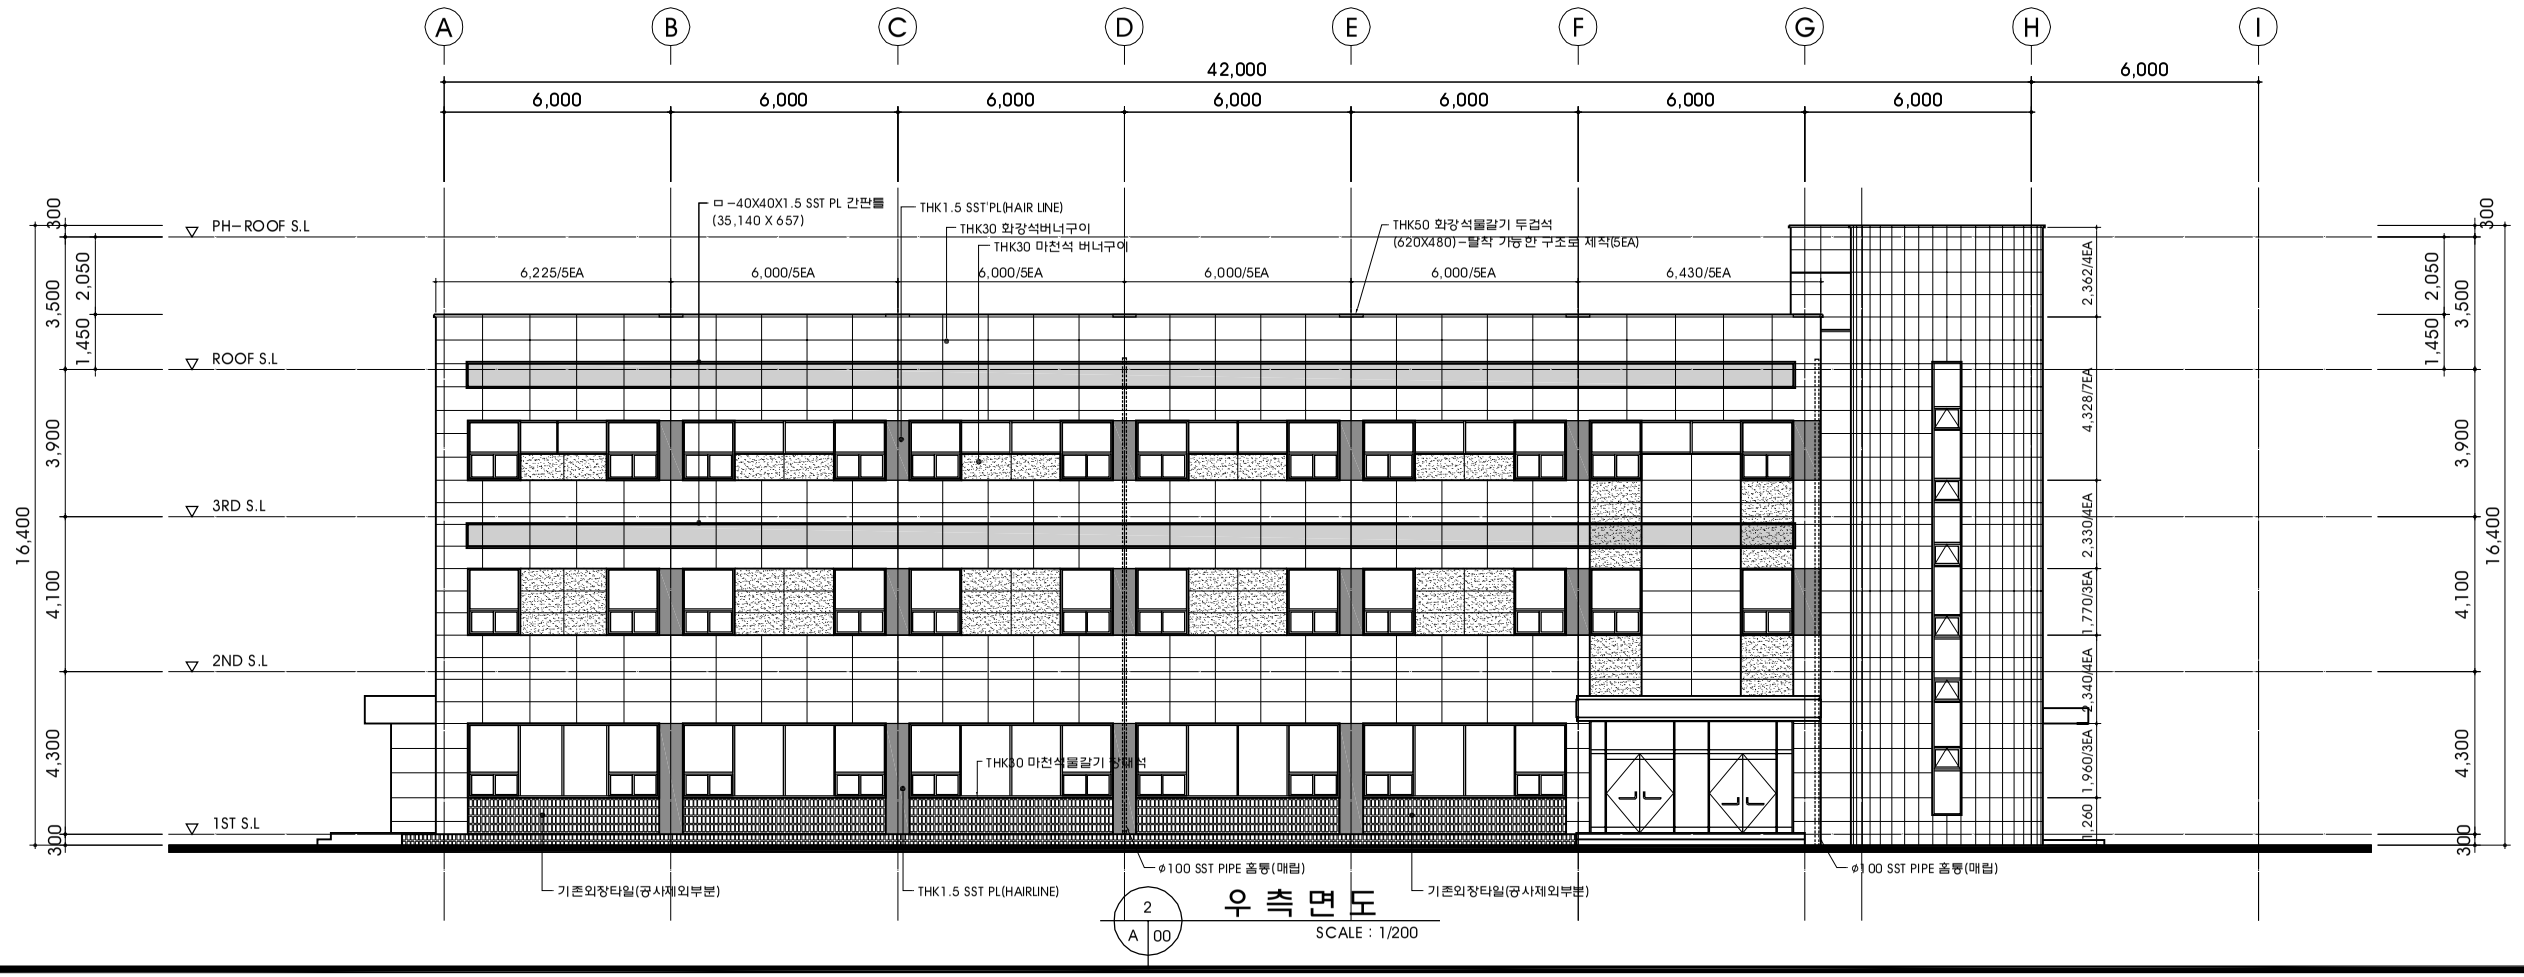

PROJECT
설 계 명

상계 공무원아파트
상가 외벽 보수공사

NO.	DESCRIPTION	DATE

DATE 일 자	2011. 08
APPROVED BY 승 인	
CHECKED BY 검 토	
DRAWNG BY 설 계	
NAME OF DRAWING 도 면 명	좌측 및 우측면도
SCALE 축 척	1 / 200
SHEET NO 일련번호	00
DWG NO 도면번호	A - 011

Architecture Dealing Group
A ONE
건축사사무소 에이·원
836-67 Yeoksam-Dong
Kangnam-gu Seoul Korea
Tel : 02-554-5956 Fax : 070-7752-5956

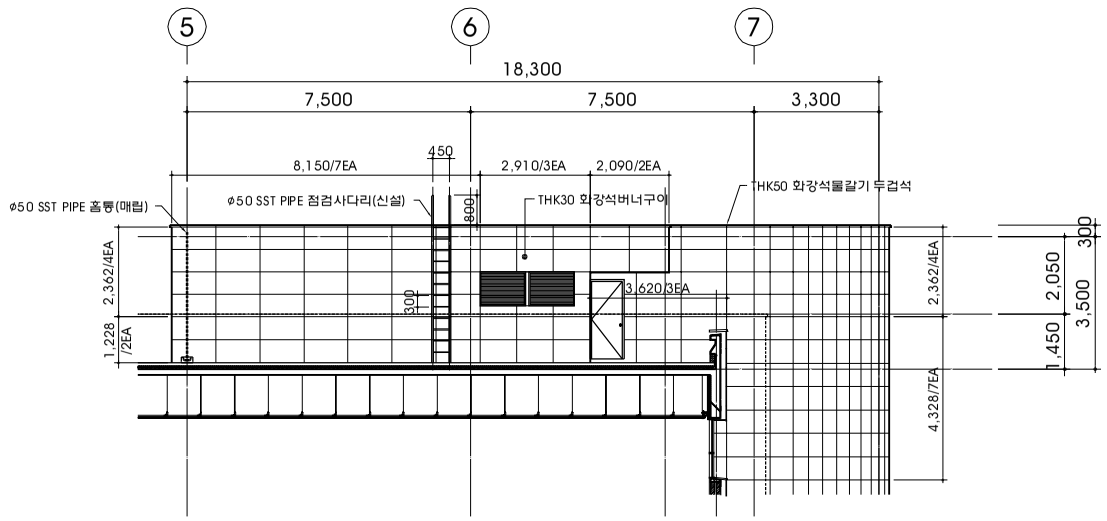

1 A 00 옥탑 정면도

SCALE : 1/200

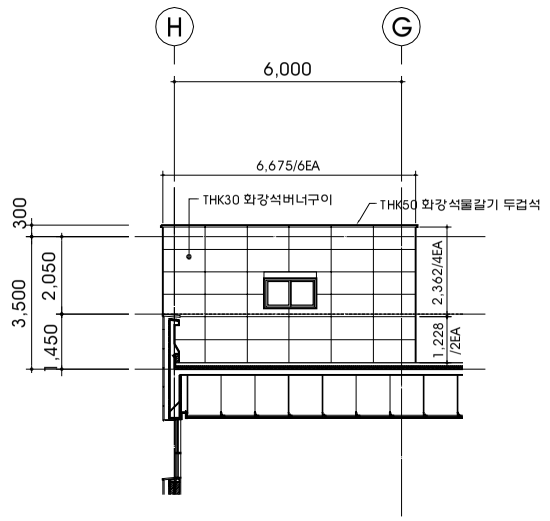

2 A 00 옥탑 좌측면도

SCALE : 1/200

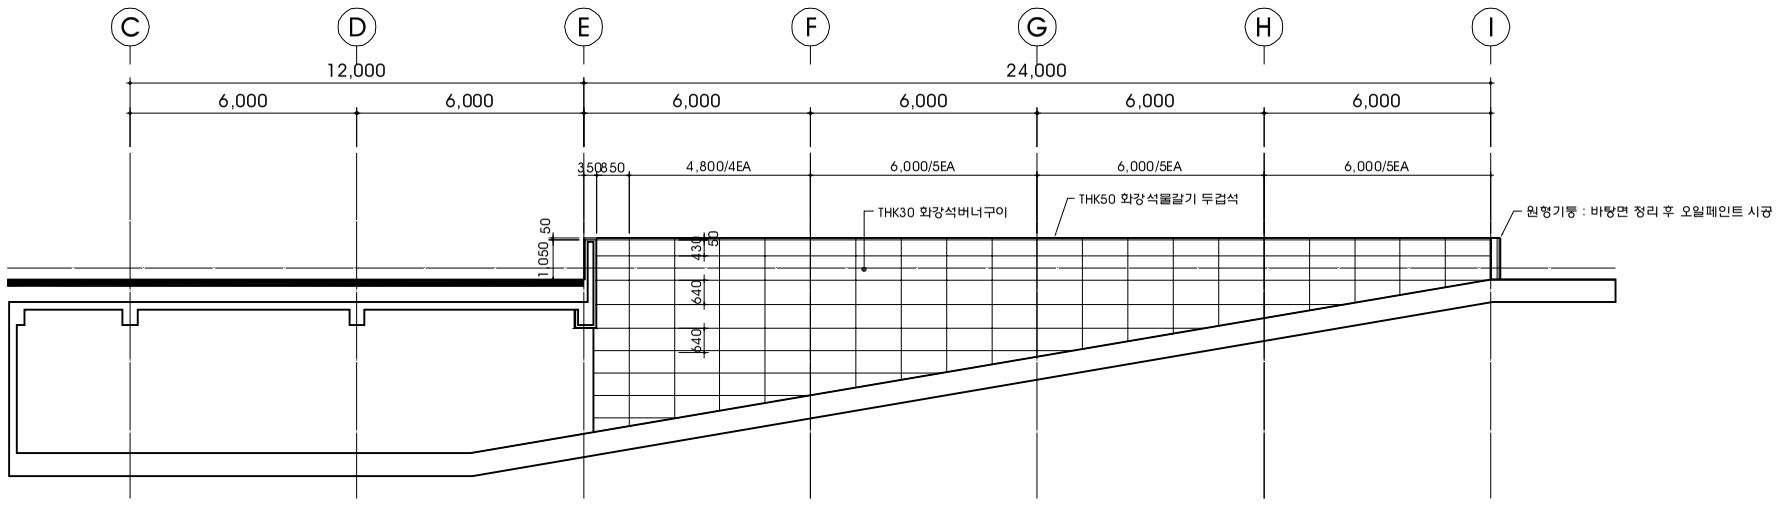

3 A 00 RAMP 단면전개도

SCALE : 1/200

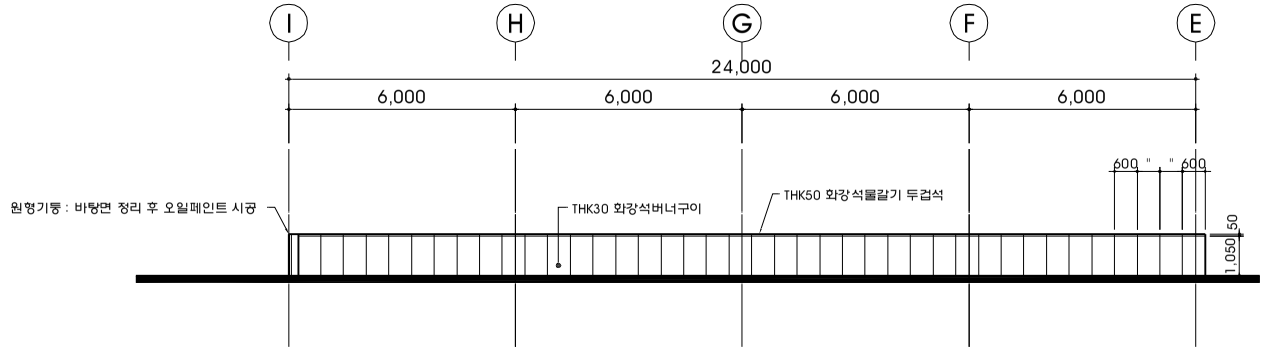

4 A 00 RAMP 외측전개도

SCALE : 1/200

PROJECT
설 계 명

상계 공무원아파트
상가 외벽 보수공사

NO.	DESCRIPTION	DATE

DATE 일 자	2011. 08
APPROVED BY 승 인	
CHECKED BY 검 토	
DRAWNG BY 설 계	
NAME OF DRAWING 도 면 명	옥탑 및 RAMP전개
SCALE 축 척	1 / 200
SHEET NO 일련번호	00
DWG NO 도면번호	A - 012

Architecture Desing Group
건축사사무소 에이·원
836-67 Yeoksam-Dong
Kangnam-gu Seoul Korea
Tel : 02-554-5956 Fax : 070-7752-5956

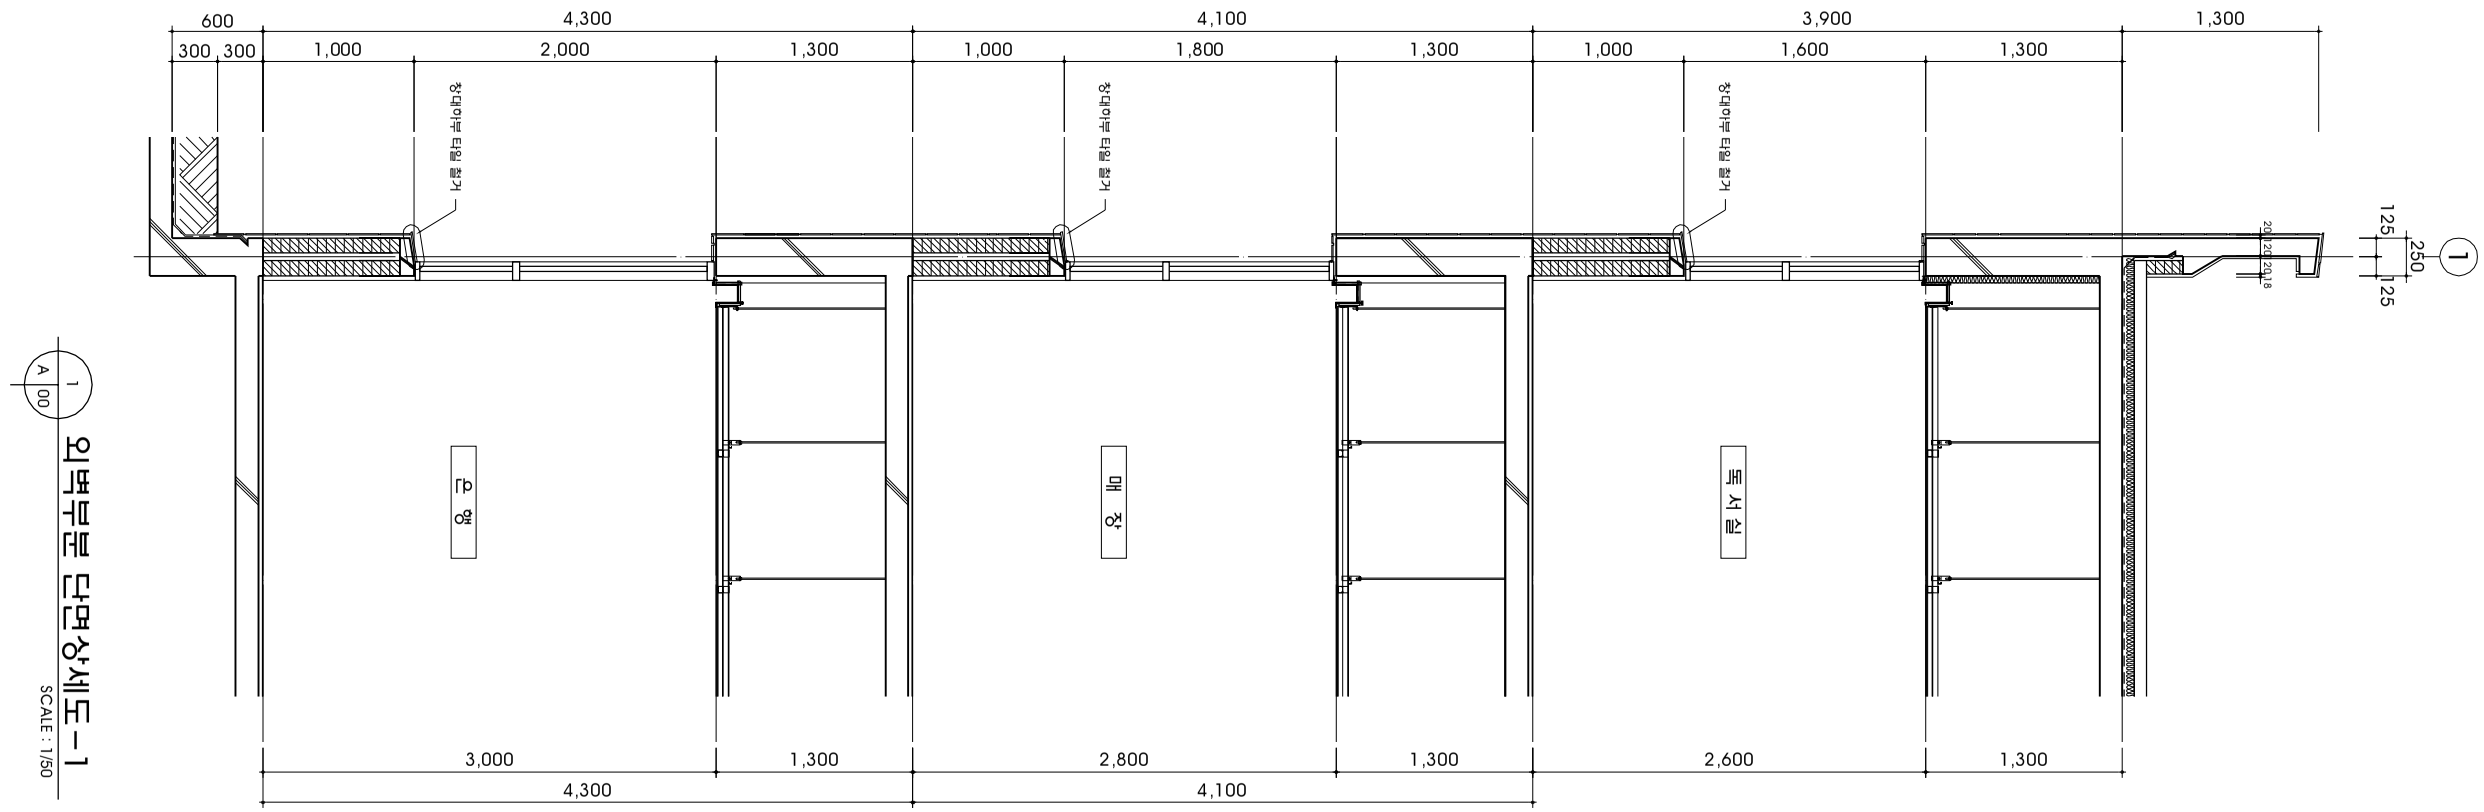

외벽루로 단면상세도-1

SCALE : 1/50

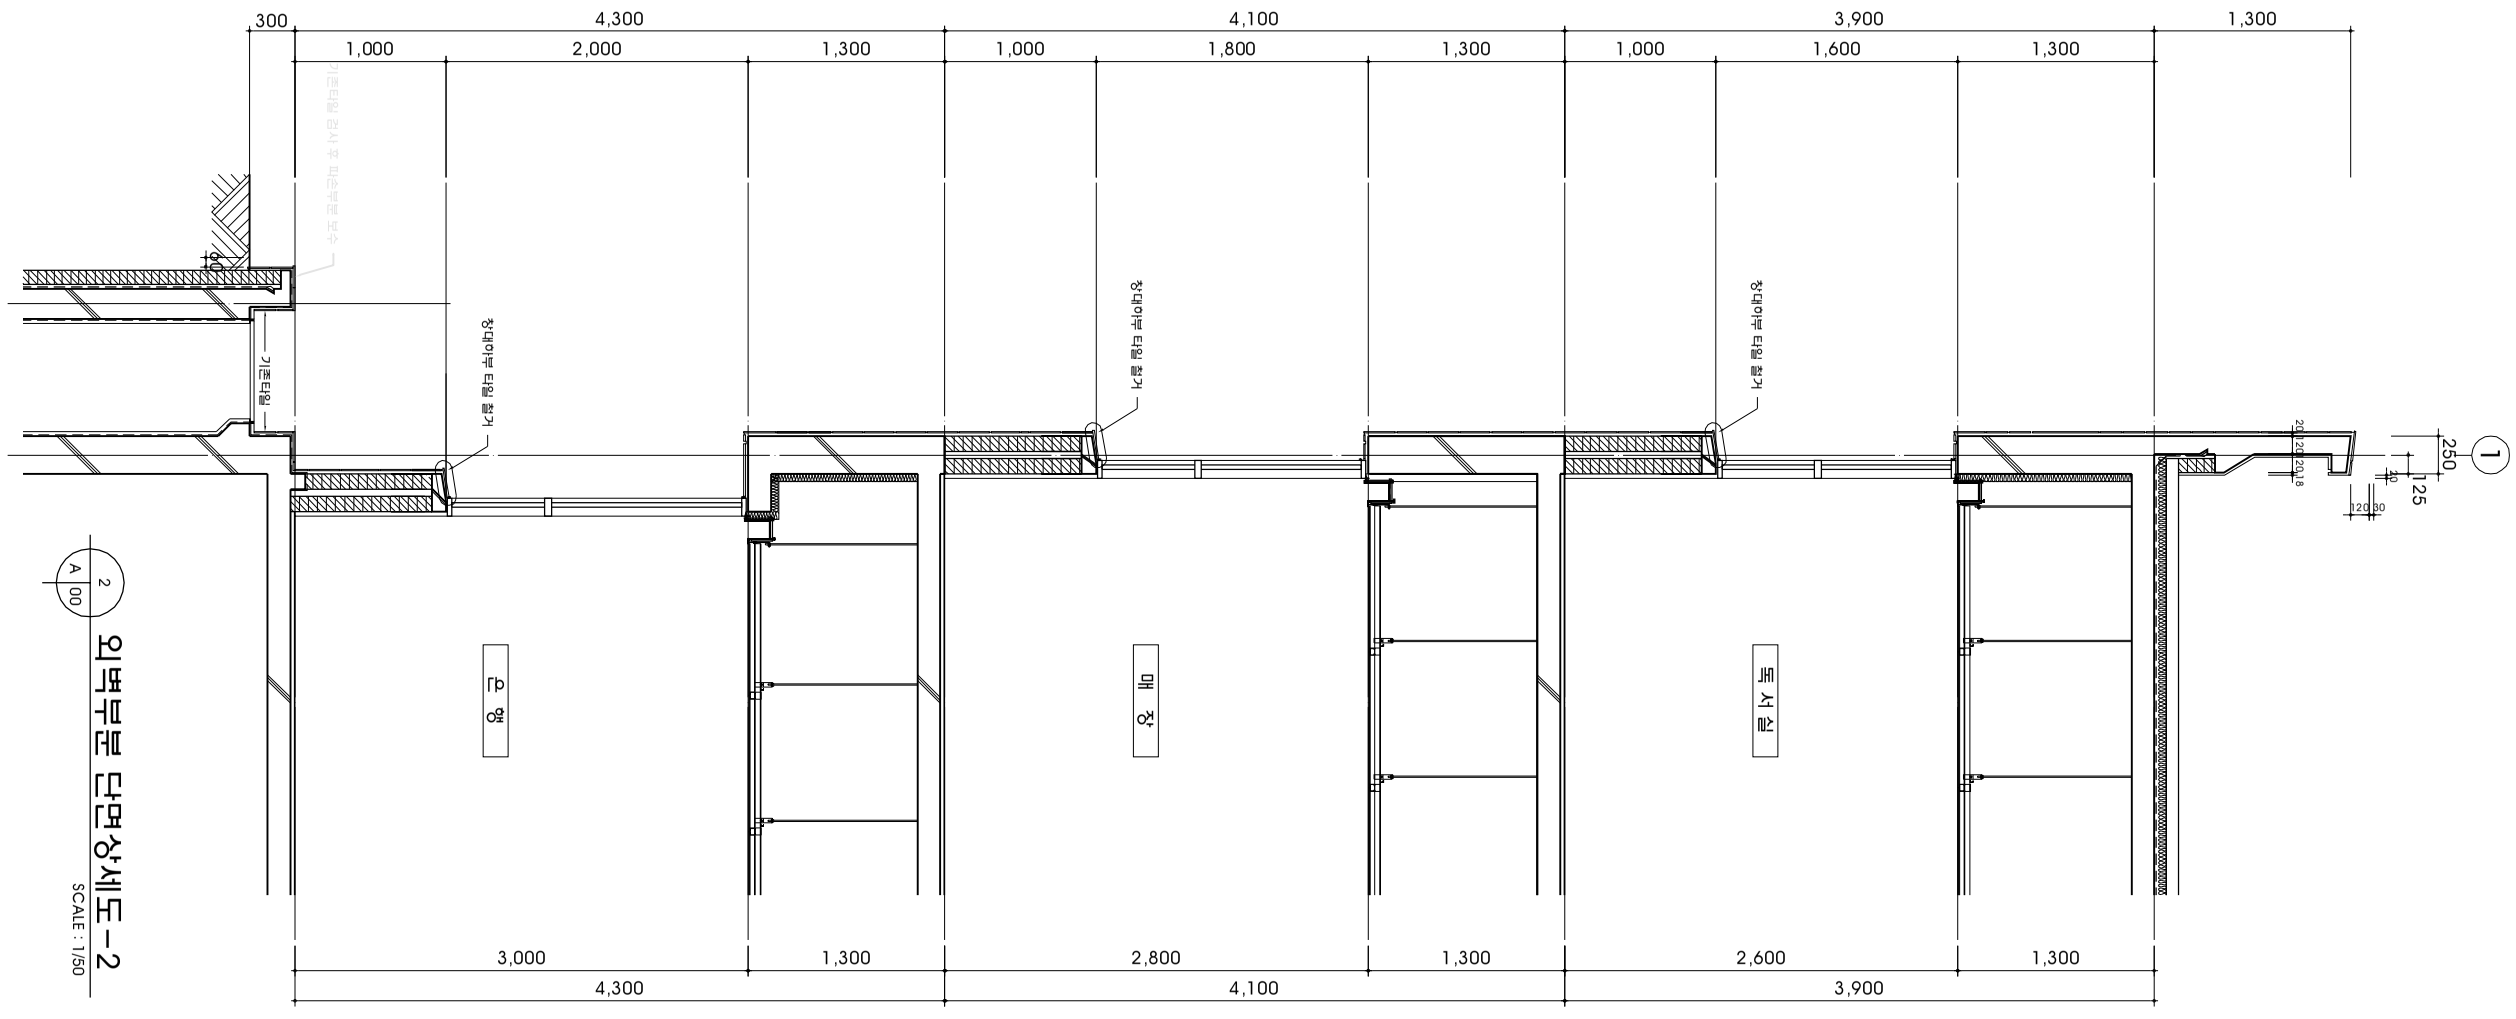

외벽루로 단면상세도-2

SCALE : 1/50

(변경전)

NO.	DESCRIPTION	DATE

DATE 일 자 2011. 08

APPROVED BY 승 인

CHECKED BY 검 토

DRAWING BY 설 계

NAME OF DRAWING 도 면 명

외벽부분 단면상세도

SCALE 축 척 1 / 50

SHEET NO 일련번호 00

DWG NO 도면번호 A - 020

건물시나브로 에이원
ONE Architecture Design Group
836-67 Yeoksam-Dong
Kangnam-gu Seoul Korea
Tel : 02-554-5956 Fax : 070-7752-5956

PROJECT 설 계 명

상계 공무원아파트
상가 외벽 보수공사

836-67 Yeoksam-Dong
Kangnam-gu Seoul Korea
tel : 02-554-5956 fax : 070-7752-5956

건물사사무소 에이 · 원

DWG NO 도면번호	A - 021
SHEET NO 일련번호	00
SCALE 축 척	1 / 50

외벽부분 단면상세도

NAME OF DRAWING 도 면 명	
DRAWNG BY 설 계	
CHECKED BY 검 토	
APPROVED BY 승 인	
DATE 일 자	2011. 08

NO.	DESCRIPTION	DATE

(변경후)

PROJECT
설 계 명

상계 공무원아파트
상가 외벽 보수공사

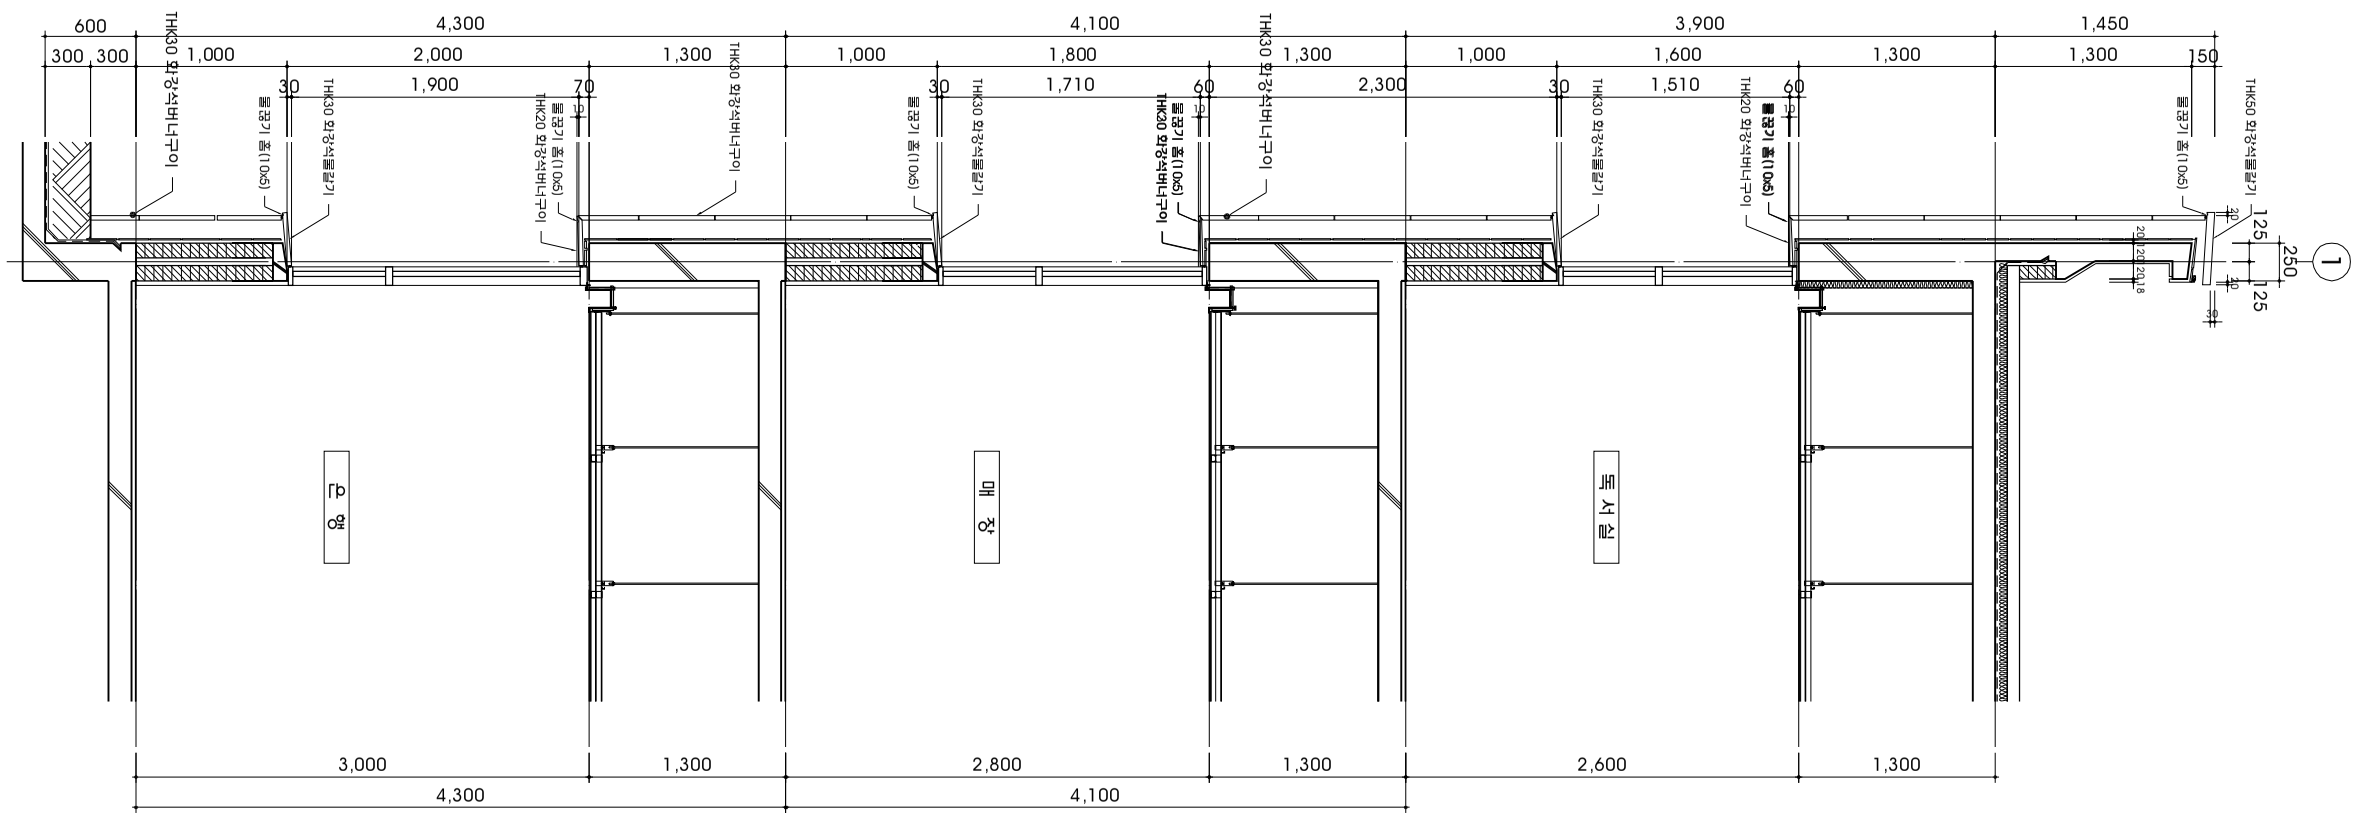

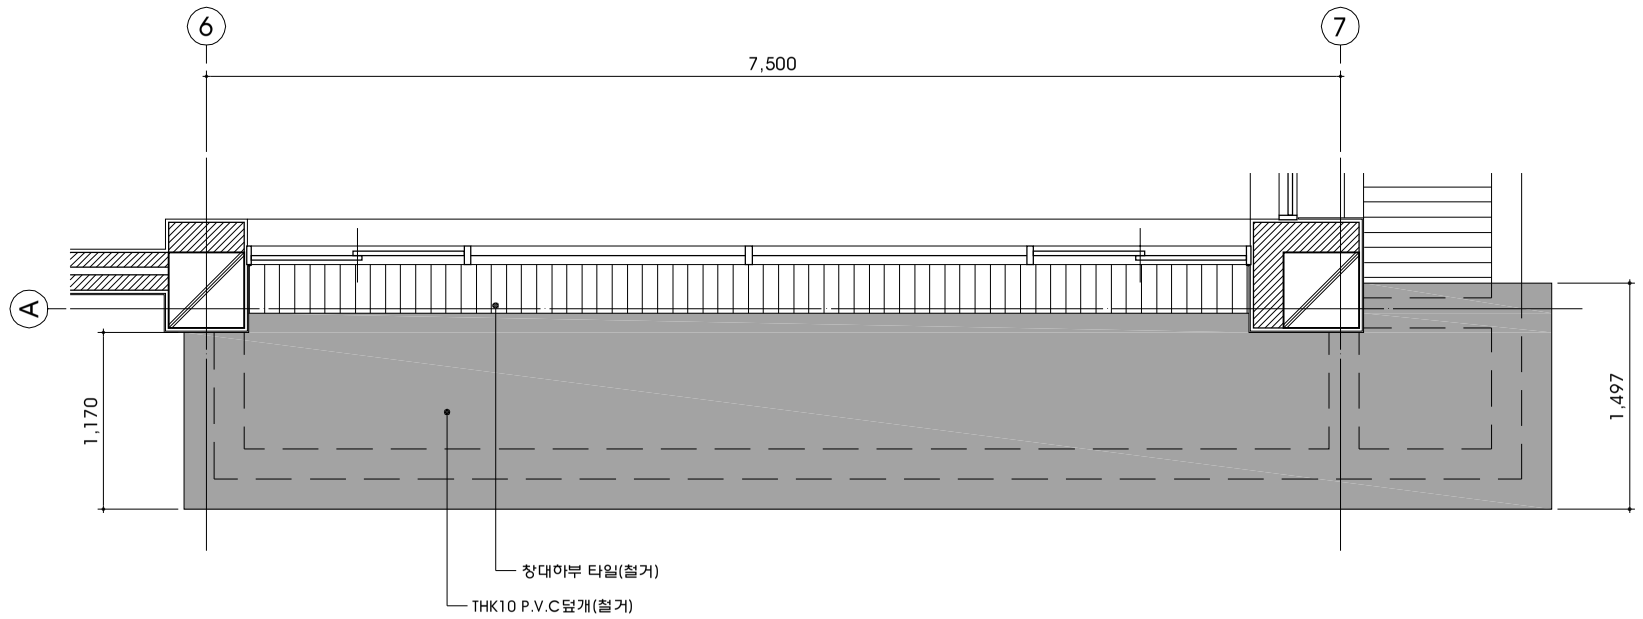

1 A 00 D.A COVER 철거단면도
SCALE : 1/50

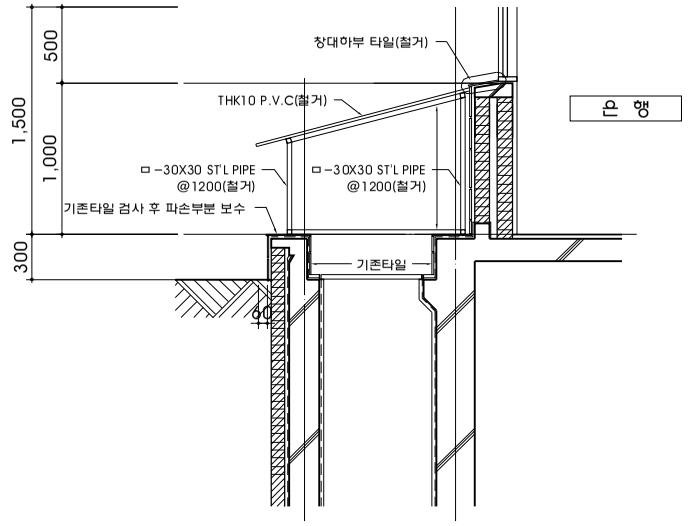

2 A 00 D.A COVER 철거단면도
SCALE : 1/50

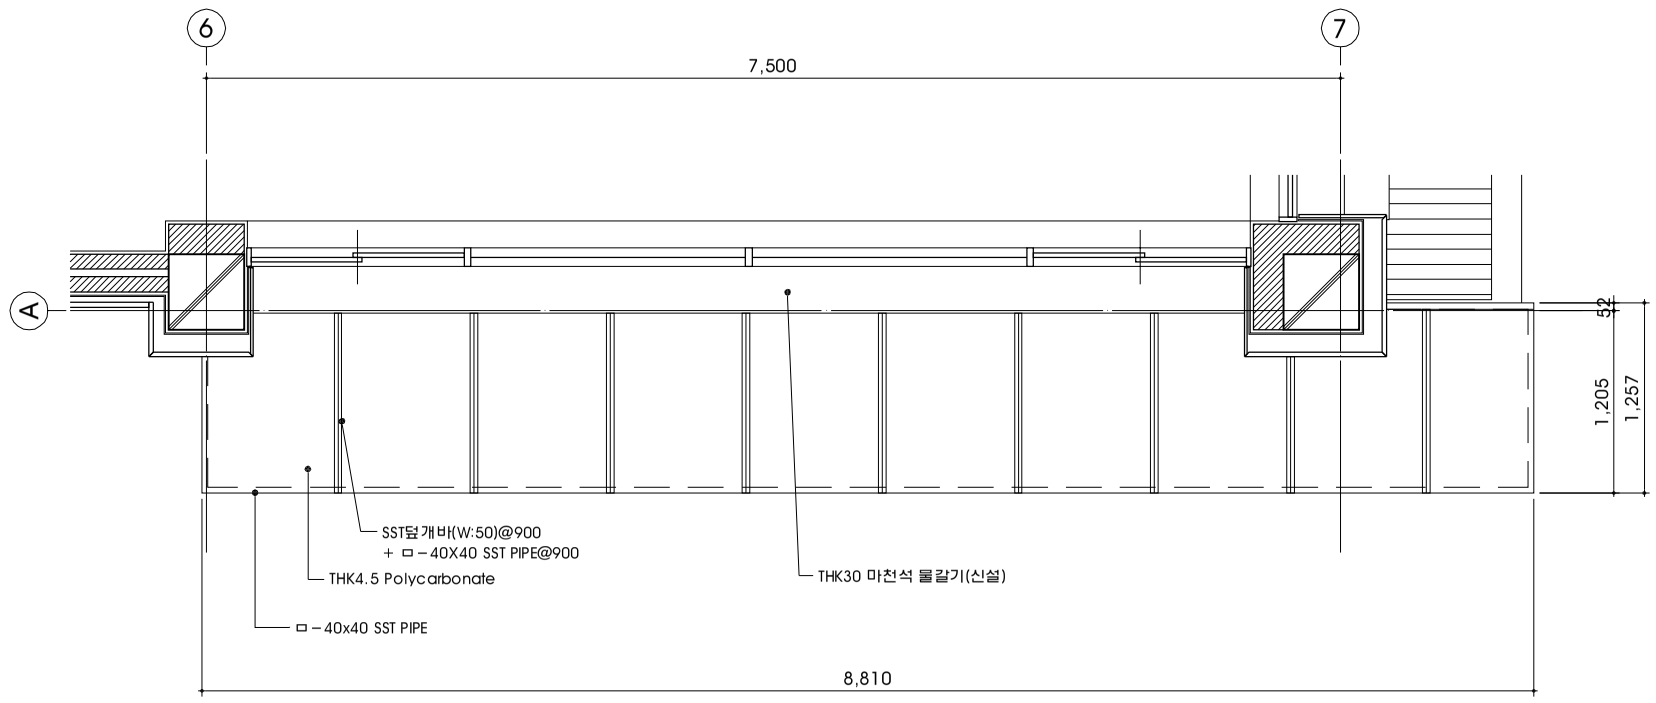

3 A 00 D.A COVER 평면상세도
SCALE : 1/50

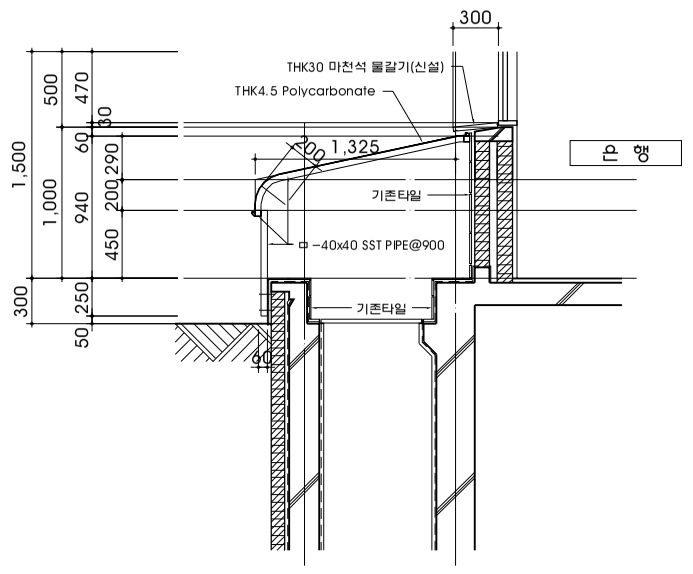

4 A 00 D.A COVER 단면상세도
SCALE : 1/50

PROJECT
설 계 명

상계 공무원아파트
상가 외벽 보수공사

NO.	DESCRIPTION	DATE

DATE 일 자	2011. 08
APPROVED BY 승 인	
CHECKED BY 검 토	
DRAWNG BY 설 계	
NAME OF DRAWING 도 면 명	D.A COVER 철거 및 설치상세도
SCALE 축 척	1 / 50
SHEET NO 일련번호	00
DWG NO 도면번호	A - 022

Architecture Desing Group A ONE
건축사사무소 에이•원
836-67 Yeoksam-Dong
Kangnam-gu Seoul Korea
Tel : 02-554-5956 Fax : 070-7752-5956

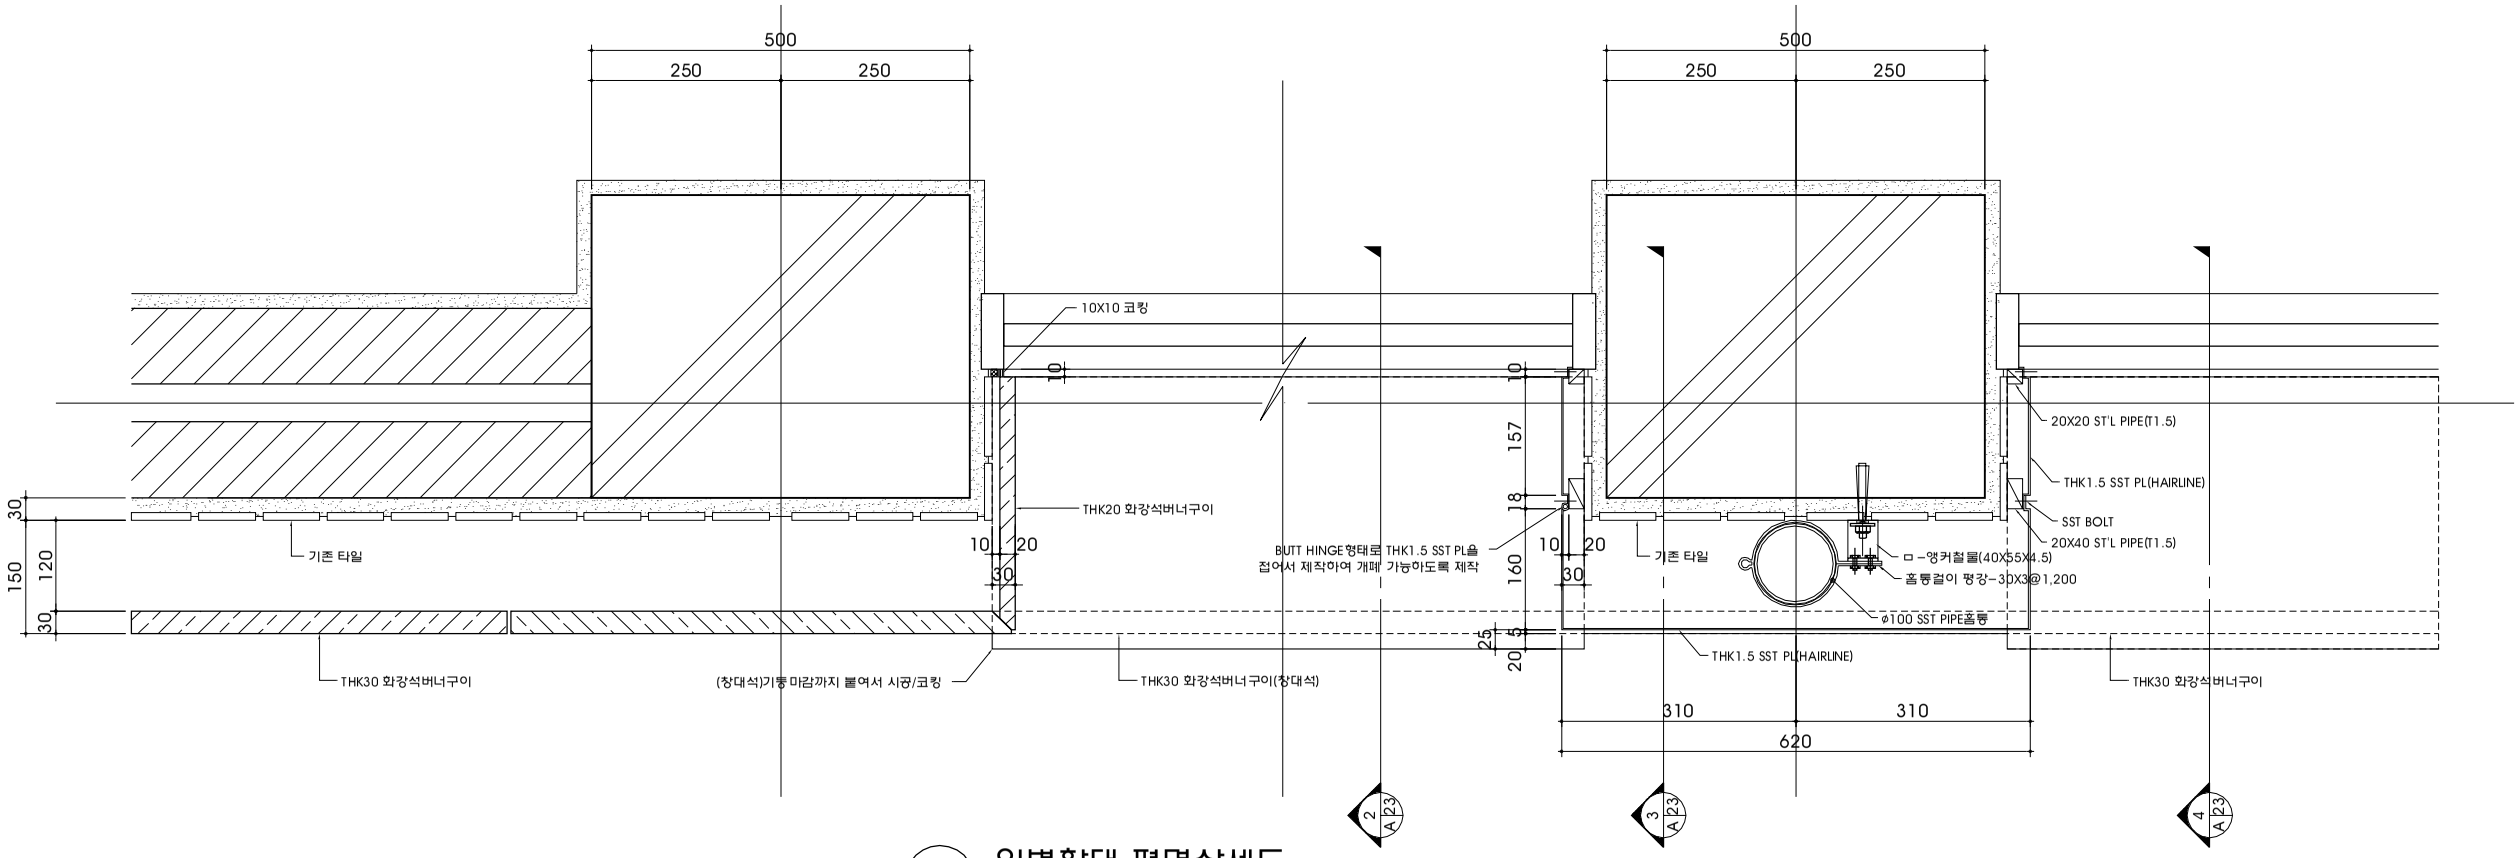

외벽확대 평면상세도

1 / A 23

SCALE : 1/10

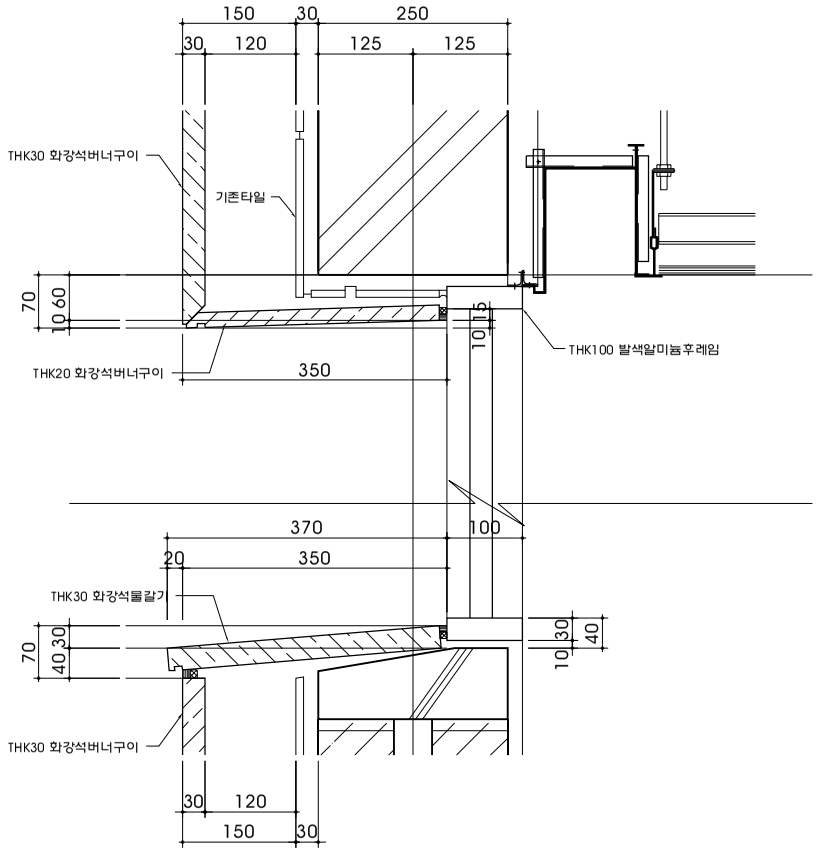

외벽확대 단면상세도-1

2 / A 23

SCALE : 1/10

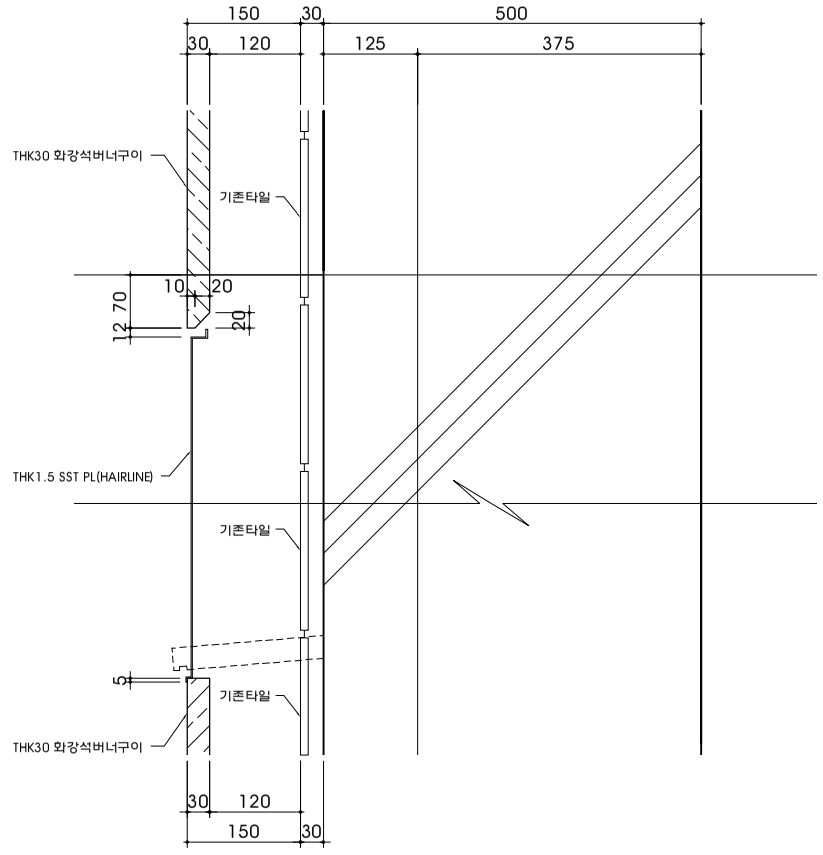

외벽확대 단면상세도-2

3 / A 23

SCALE : 1/10

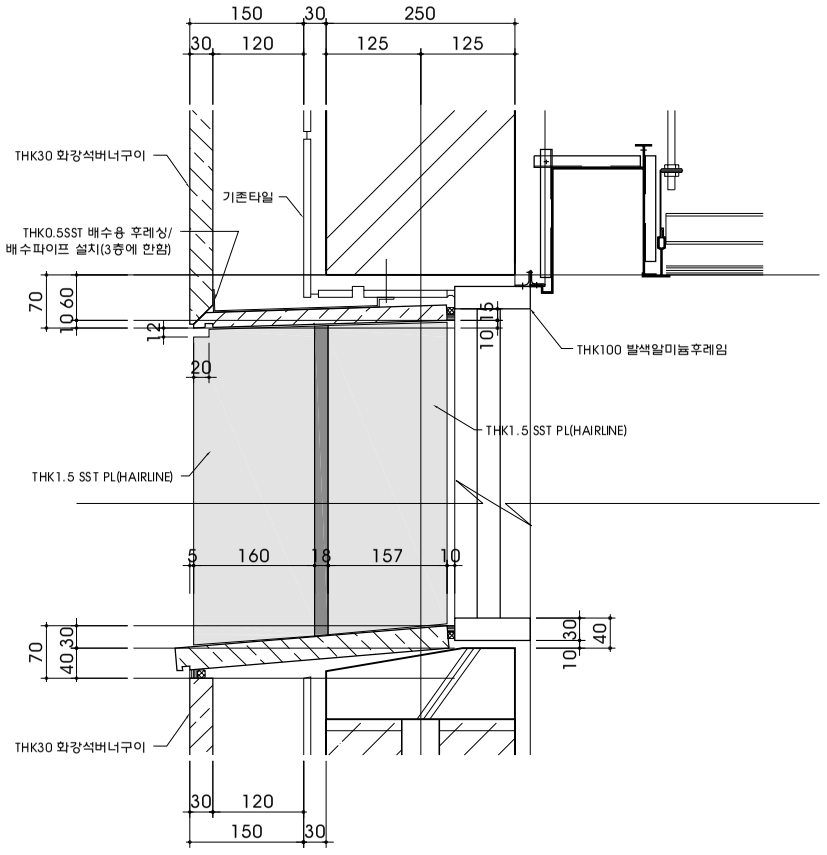

외벽확대 단면상세도-3

4 / A 23

SCALE : 1/10

PROJECT
설 계 명

상계 공무원아파트
상가 외벽 보수공사

NO.	DESCRIPTION	DATE

DATE 일 자	2011. 08
APPROVED BY 승 인	
CHECKED BY 검 토	
DRAWNG BY 설 계	
NAME OF DRAWING 도 면 명	부분상세도 - 1
SCALE 축 척	1 / 10
SHEET NO 일련번호	00
DWG NO 도면번호	A - 023

Architecture Desing Group
A ONE
건축사사무소 에이•원
836-67 Yeoksam-Dong
Kangnam-gu Seoul Korea
Tel : 02-554-5956 Fax : 070-7752-5956

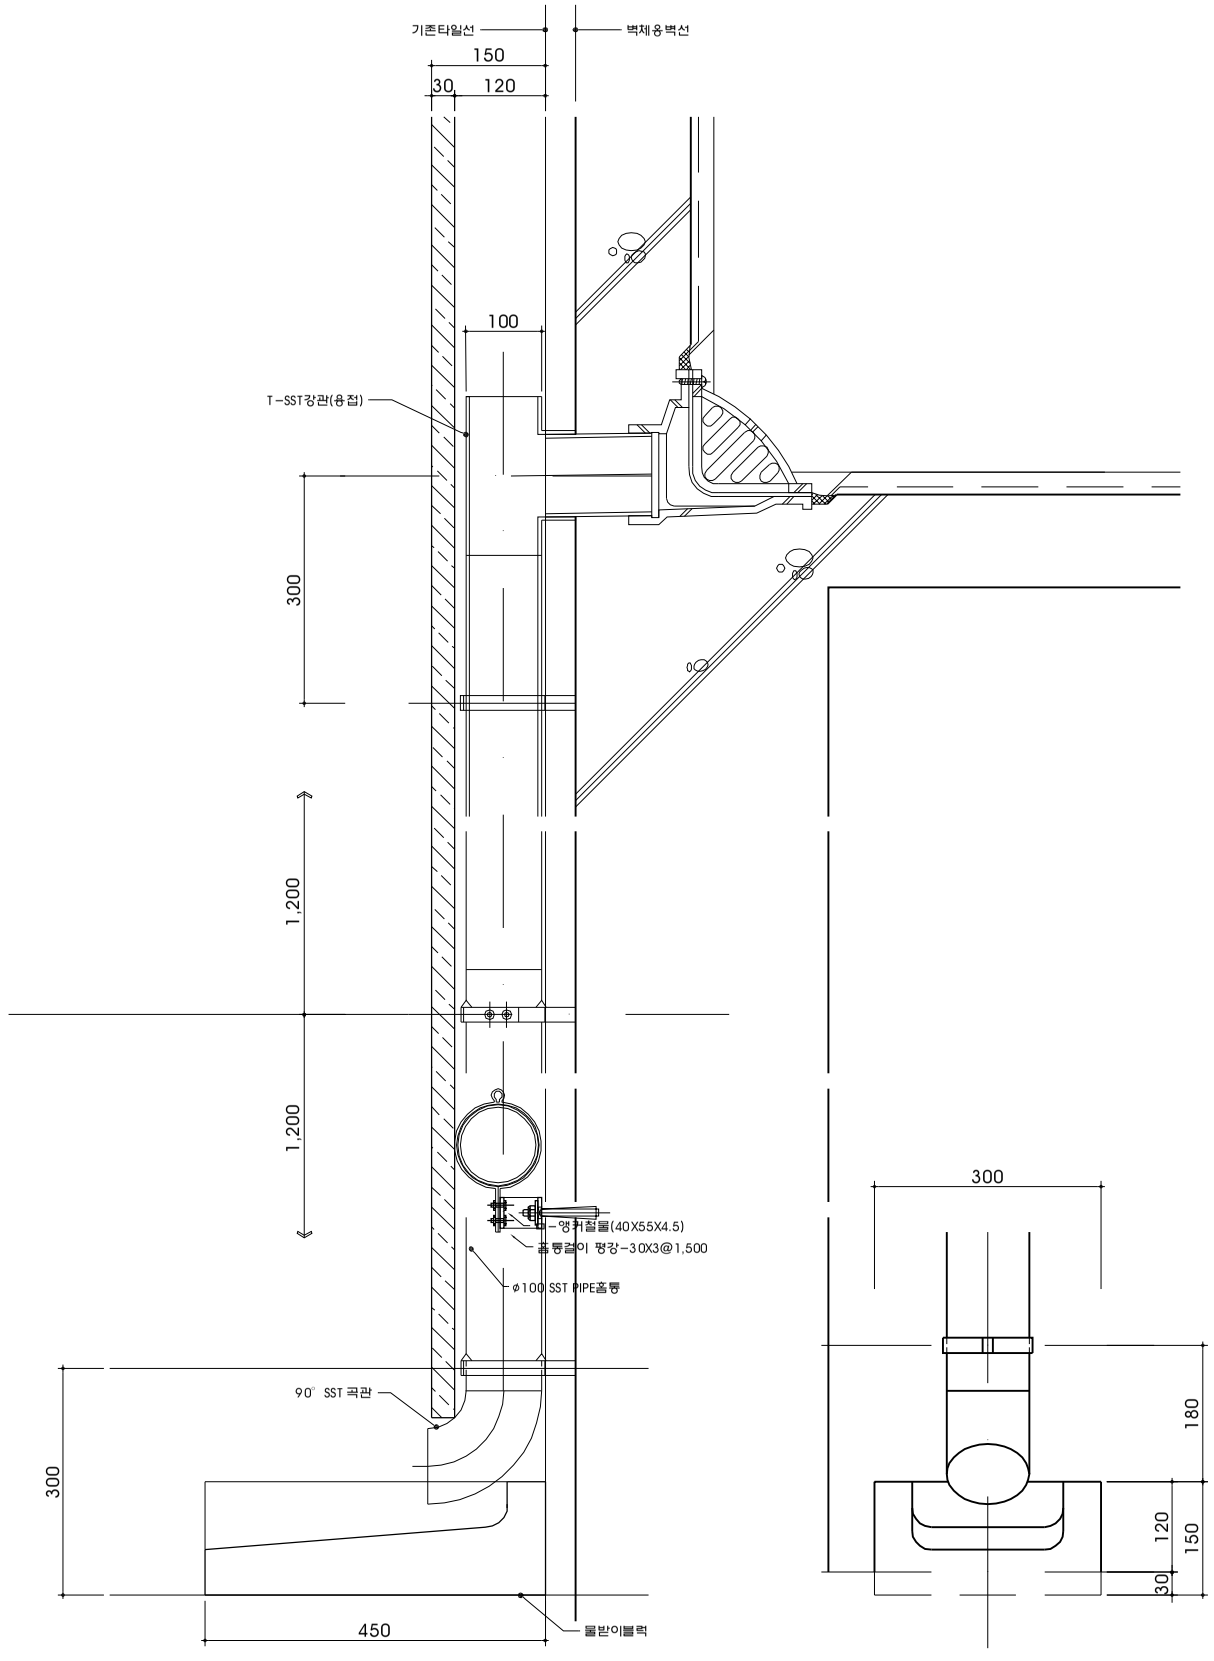

1 A 24 홈통 상세도

SCALE : 1/10

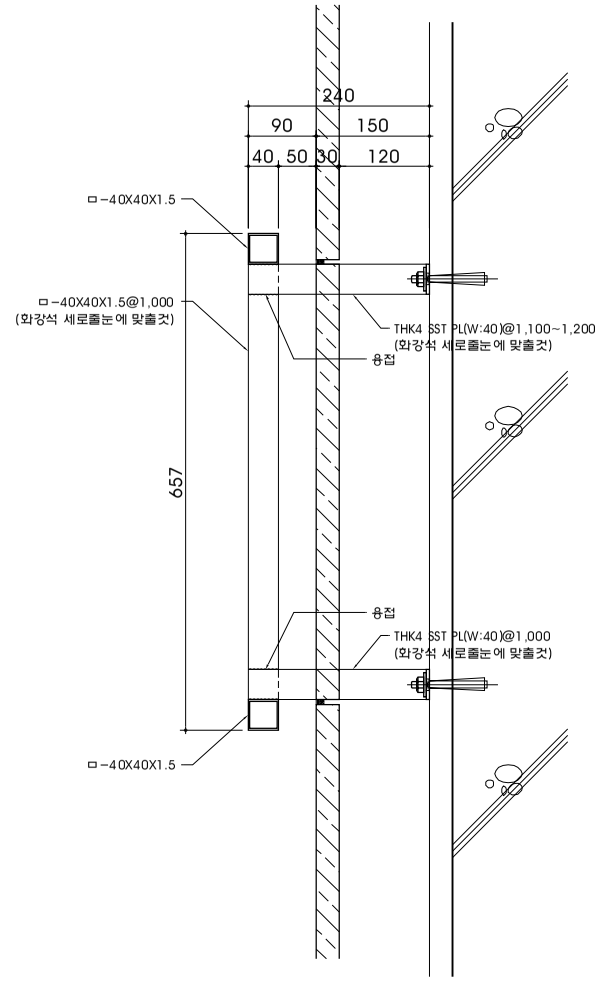

2 A 24 외벽간판 틀 상세도

SCALE : 1/10

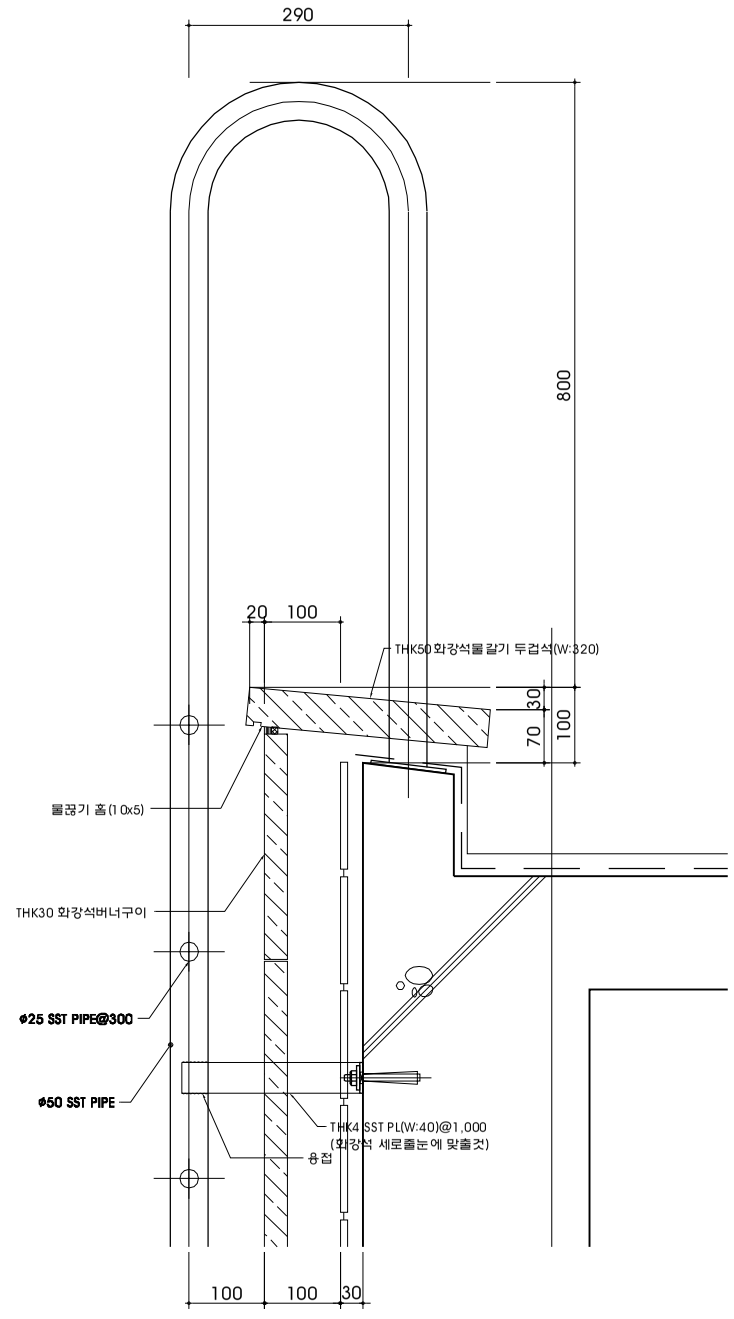

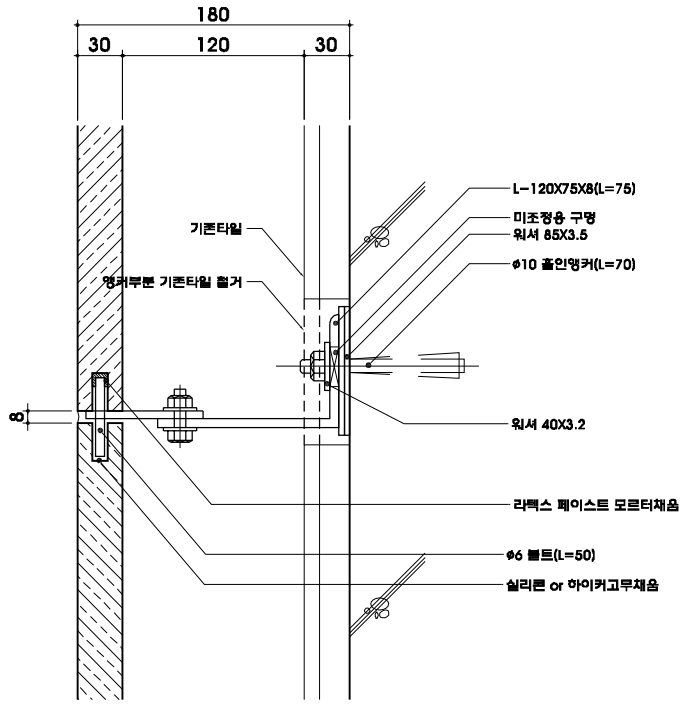

단면 상세도

3 A 24 옥상물탱크실 점검사다리

SCALE : 1/10

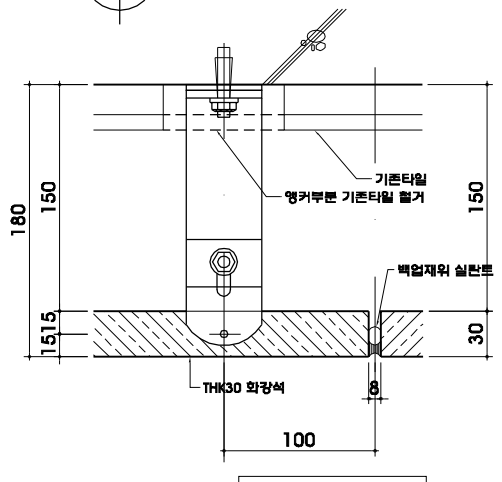

평면 상세도

4 A 24 석재 접합 상세도

SCALE : 1/5

주기

1.시공자는 구조계산을하여 감독원의 승인을 득한후 시공할것

2.돌과접하는 부위에는 완충제를 사용하여 돌의 파손을 방지할것

PROJECT
설 계 명

상계 공무원아파트
상가 외벽 보수공사

NO.	DESCRIPTION	DATE

DATE 일 자	2011. 08
APPROVED BY 승 인	
CHECKED BY 검 토	
DRAWNG BY 설 계	
NAME OF DRAWING 도 면 명	부분상세도 - 2
SCALE 축 척	1 / 5, 10
SHEET NO 일련번호	00
DWG NO 도면번호	A - 024

Architecture Desing Group
AONE
건축사사무소 에이•원
836-67 Yeoksam-Dong
Kangnam-gu Seoul Korea
Tel : 02-554-5956 Fax : 070-7752-5956

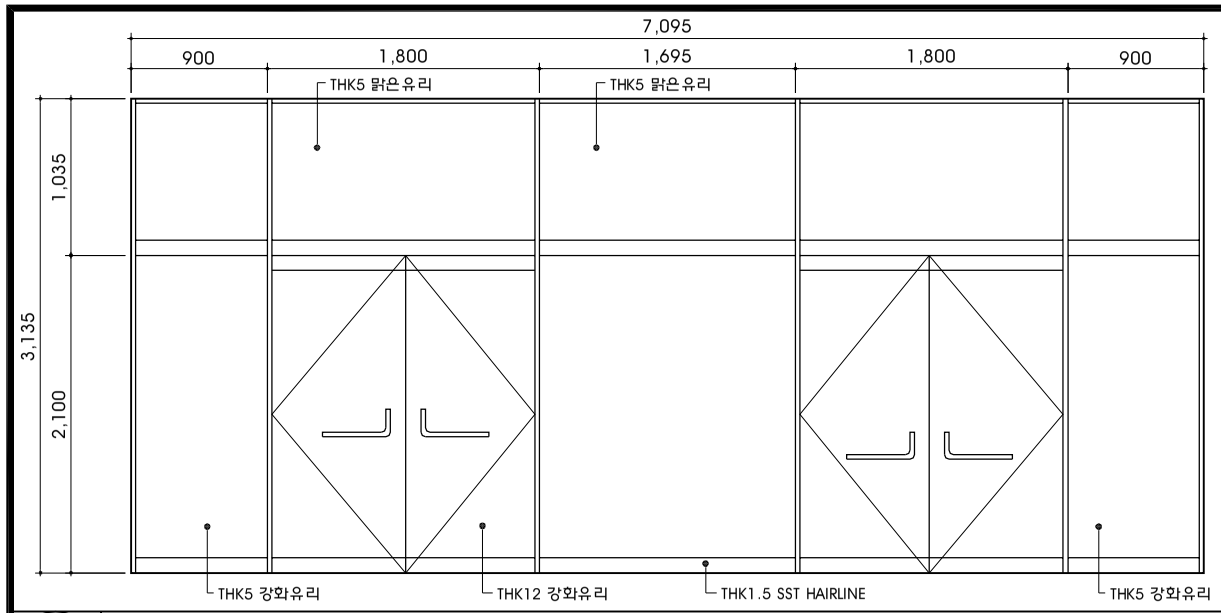

1 SSD	60X100 SST 쌍여닫이문 + 고정창	
	정면 1층 매장 주출입구	
	FLOOR HINGE 4조, 밀판 4조, 잠금쇠 2조, 기타철물일식	2 개소

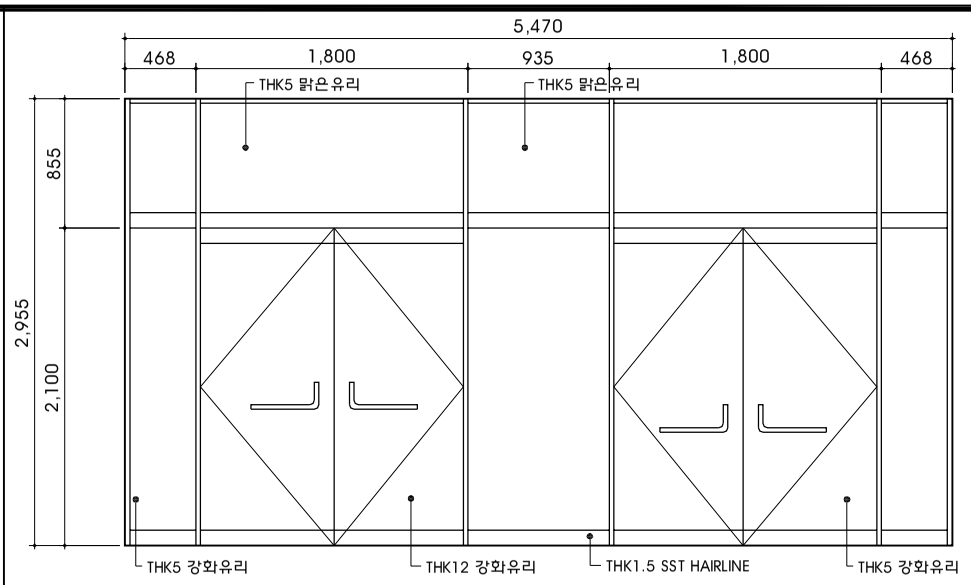

2 SSD	60X100 SST 쌍여닫이문 + 고정창	
	우측면 1층 매장 부현관출입구	
	FLOOR HINGE 4조, 밀판 4조, 잠금쇠 2조, 기타철물일식	2 개소

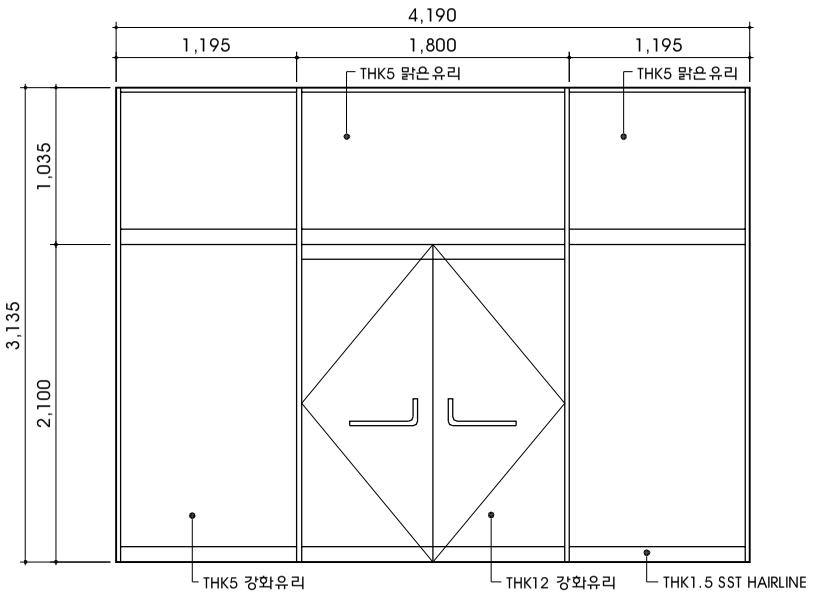

3 SSD	60X100 SST 쌍여닫이문 + 고정창	
	정면 1층 은행 주출입구	
	FLOOR HINGE 2조, 밀판 2조, 잠금쇠 1조, 기타철물일식	1 개소

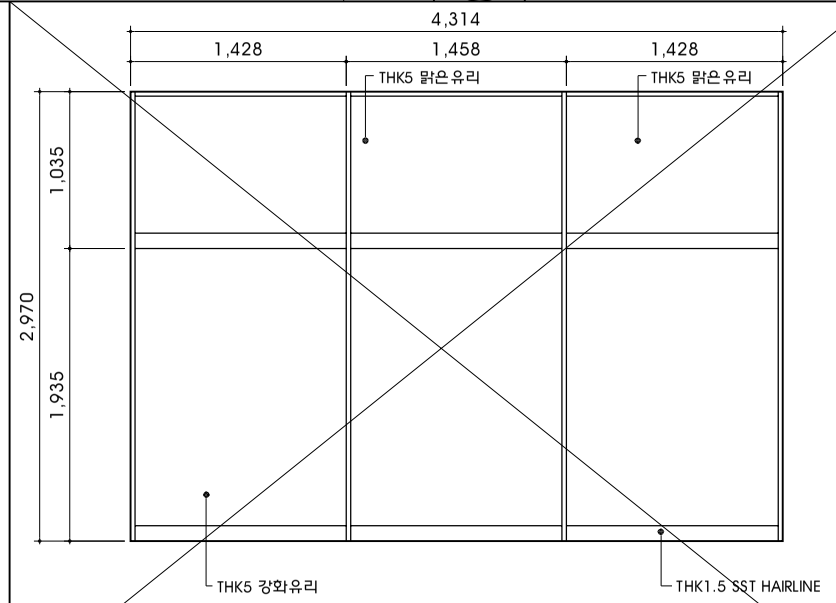

4 SSD	60X100 SST 쌍여닫이문 + 고정창	
	정면 1층 매장 주출입구	
	FLOOR HINGE 2조, 밀판 2조, 잠금쇠 1조, 기타철물일식	1 개소

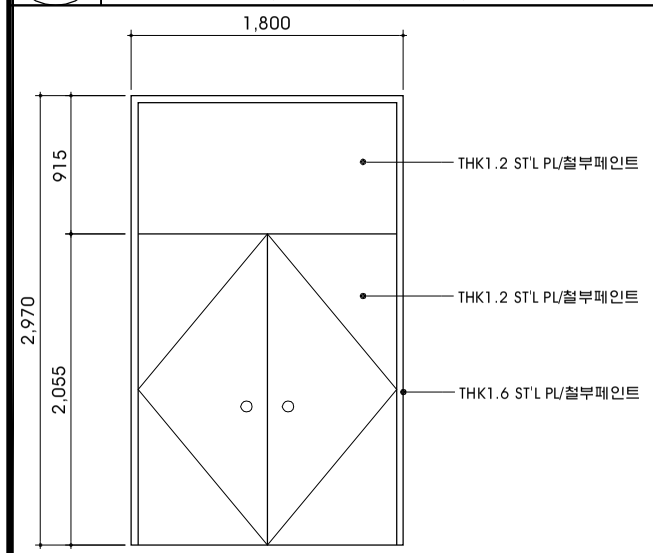

1 FSD	45X120 철판가공(갑종방화문)	
	1층 : 계단실1,2, 배면후문	
	철재 오르내리꽂이쇠2개(상,하), 도어체크 1조, 도아록(침실용,퉁로용:각1조), 철제 4"피봇힌지(6개)	3 개소

PROJECT
설 계 명

상계 공무원아파트
상가 외벽 보수공사

NO.	DESCRIPTION	DATE

DATE 일 자: 2011. 08

APPROVED BY 승 인:

CHECKED BY 검 토:

DRAWNG BY 설 계:

NAME OF DRAWING 도 면 명

창 호 도 - 1

SCALE 축 척: 1 / 50

SHEET NO 일련번호: 00

DWG NO 도면번호: A - 031

Architecture Desing Group
A ONE
건축사사무소 에이•원
836-67 Yeoksam-Dong
Kangnam-gu Seoul Korea
Tel : 02-554-5956 Fax : 070-7752-5956

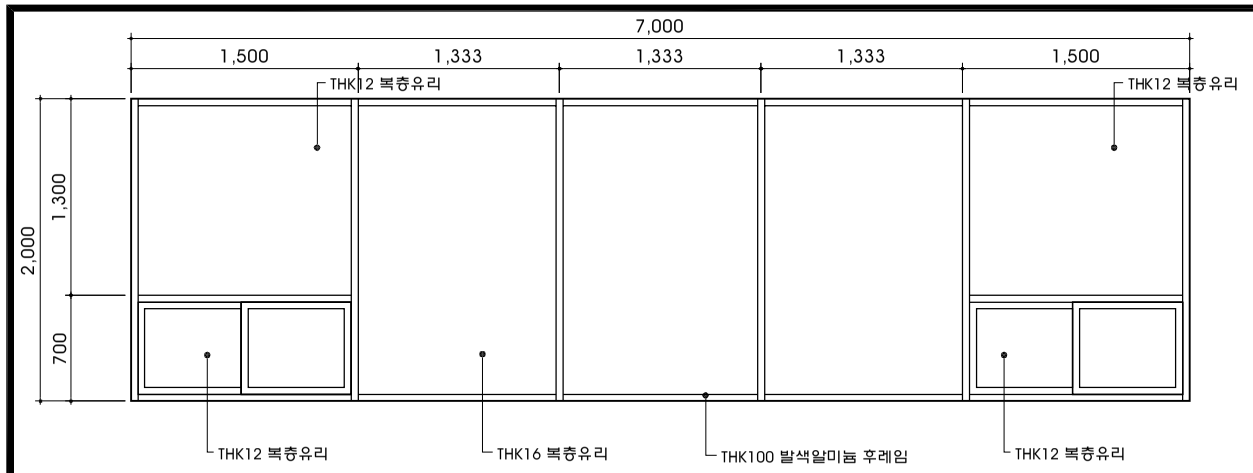

1 AW	THK100 발색 알미늄 후레임 미닫이창 + 고정창	
	1층 금융업소	
	크리센트 2조 기타부속물 일체	2 개소

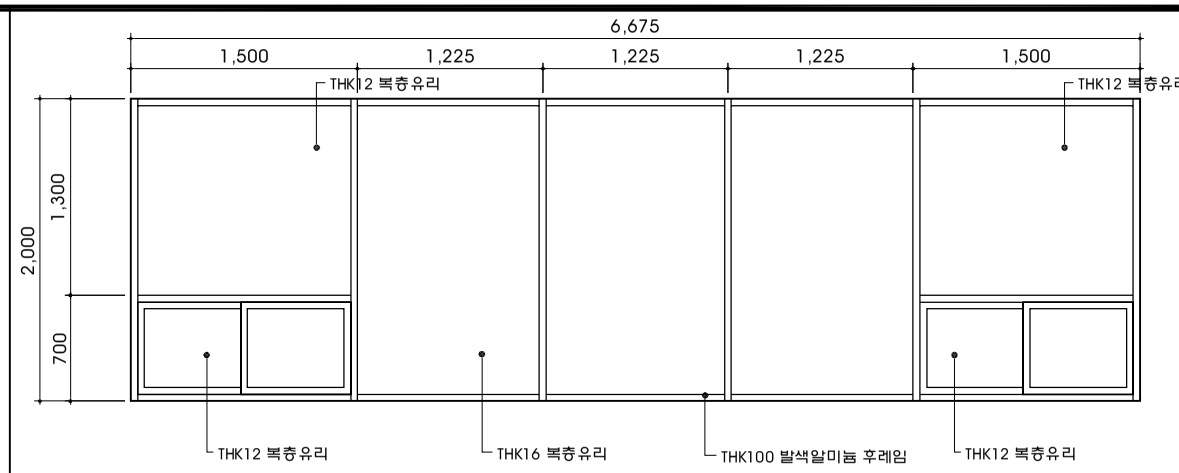

2 AW	THK100 발색 알미늄 후레임 미닫이창 + 고정창	
	1층 금융업소	
	크리센트 2조 기타부속물 일체	1 개소

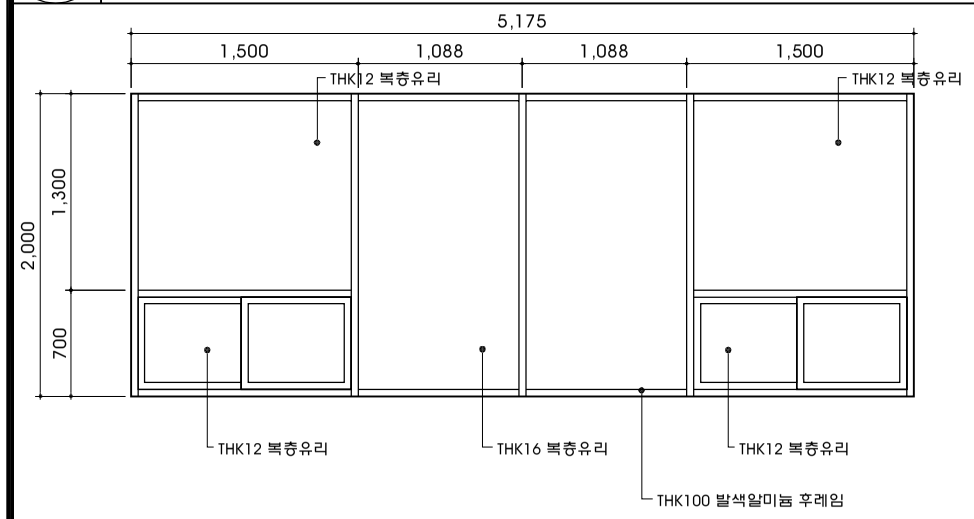

3 AW	THK100 발색 알미늄 후레임 미닫이창 + 고정창	
	1층 금융업소	
	크리센트 2조 기타부속물 일체	1 개소

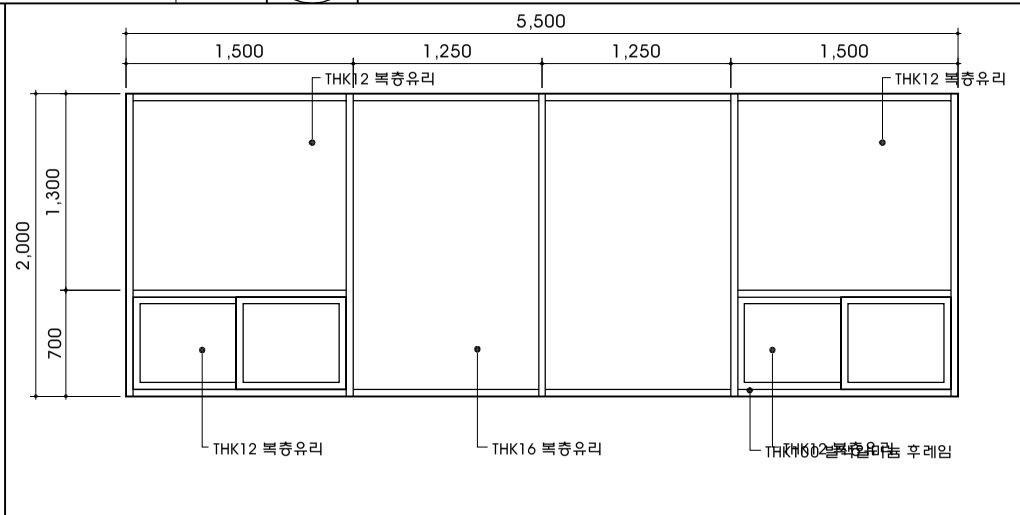

4 AW	THK100 발색 알미늄 후레임 미닫이창 + 고정창	
	1층 금융업소	
	크리센트 2조 기타부속물 일체	4 개소

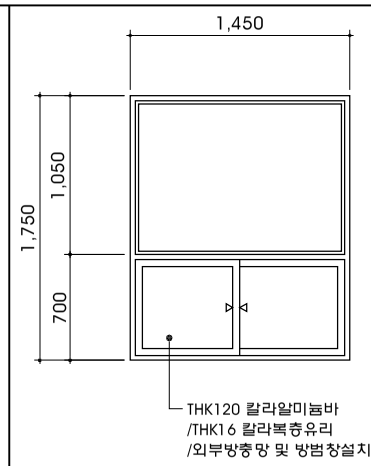

5 AW	THK120 칼라 알미늄 후레임 미닫이창 + 고정창	
	1층 화장실(남)A	
	크리센트 1조 기타부속물 일체	1 개소

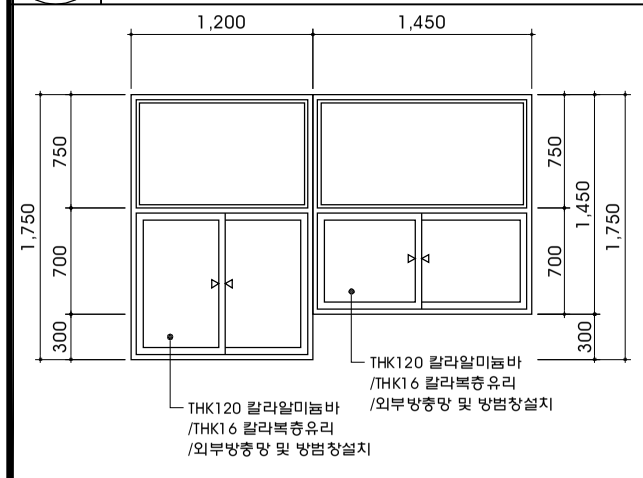

6 AW	THK120 칼라 알미늄 후레임 미닫이창 + 고정창	
	1층 화장실(여)A	
	크리센트 2조 기타부속물 일체	1 개소

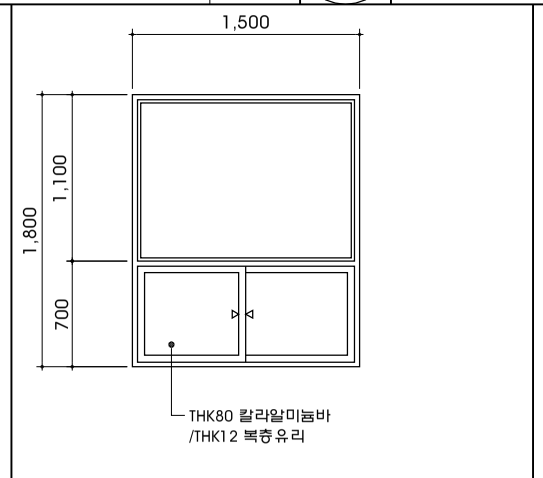

7 AW	THK80 발색 알미늄 후레임 미닫이창 + 고정창	
	1층 매장(13개), 2층(39개)	
	크리센트 1조 기타부속물 일체	52 개소

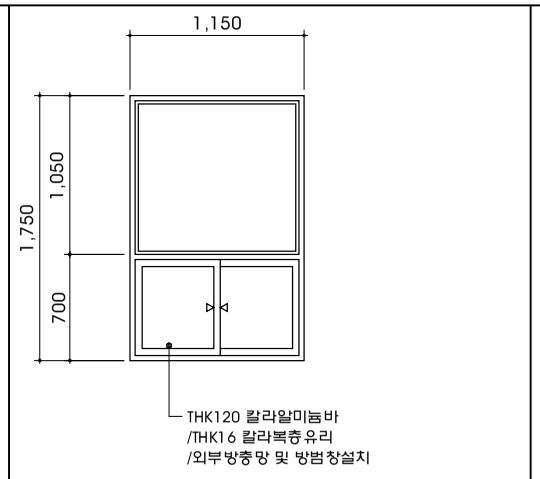

8 AW	THK120 칼라 알미늄 후레임 미닫이창 + 고정창	
	1층 화장실(남,여)B	
	크리센트 1조 기타부속물 일체	2 개소

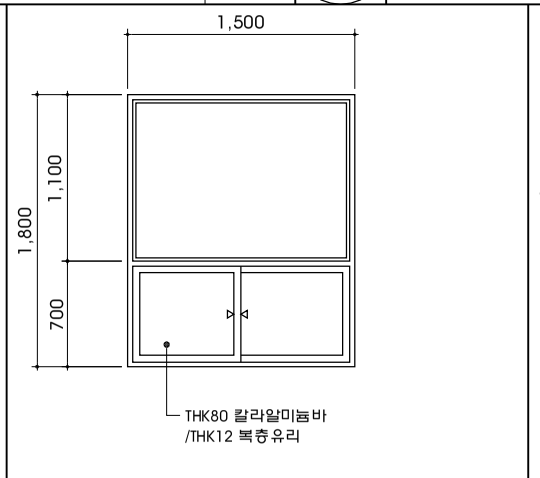

9 AW	THK80 발색 알미늄 후레임 미닫이창 + 고정창	
	2,3층 계단실	
	크리센트 1조 기타부속물 일체	4 개소

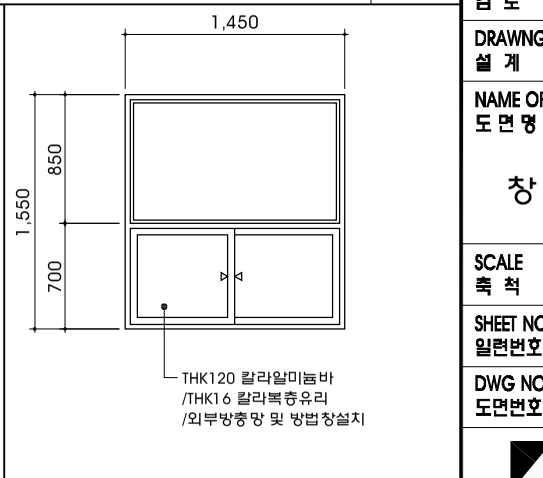

10 AW	THK120 칼라 알미늄 후레임 미닫이창 + 고정창	
	2층 화장실(남)A	
	크리센트 1조 기타부속물 일체	1 개소

PROJECT
설 계 명

상계 공무원아파트
상가 외벽 보수공사

NO.	DESCRIPTION	DATE

DATE
일 자 2011. 08

APPROVED BY
승 인

CHECKED BY
검 토

DRAWNG BY
설 계

NAME OF DRAWING
도 면 명

창 호 도 - 2

SCALE
축 척 1 / 50

SHEET NO
일련번호 00

DWG NO
도면번호 A - 032

Architecture Dasing Group
AONE
건축사사무소 에이•원
836-67 Yeoksam-Dong
Kangnam-gu Seoul Korea
Tel : 02-554-5956 Fax : 070-7752-5956

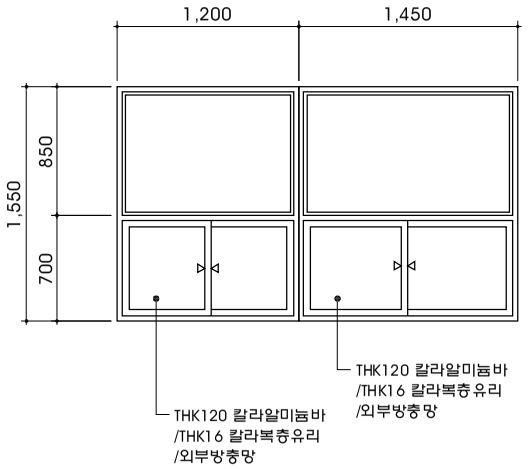

11 AW

THK120 칼라 알미늄 후레임 미닫이창 + 고정창		
2층 화장실(여)A		
크리센트 2조 기타부속물 일체	1 개소	

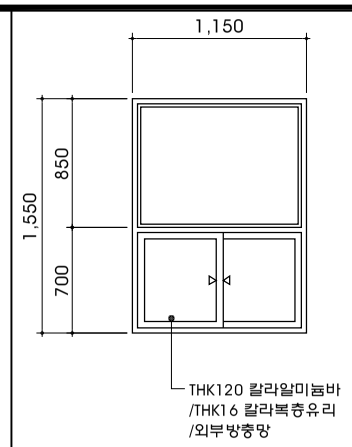

12 AW

THK120 칼라 알미늄 후레임 미닫이창 + 고정창		
2층 화장실(남,여)B		
크리센트 1조 기타부속물 일체	2 개소	

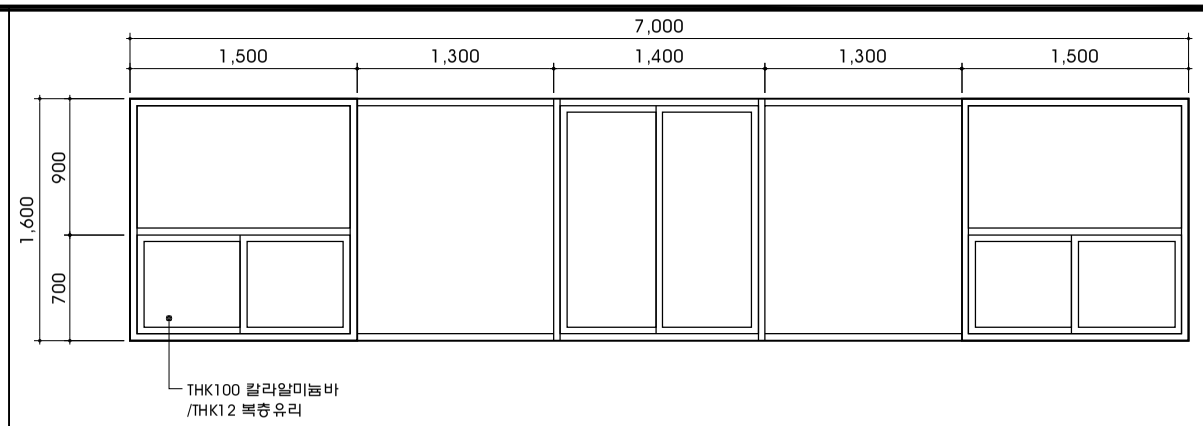

13 AW

THK100 발색 알미늄 후레임 미닫이창 + 고정창		
3층 정면		
크리센트 3조 기타부속물 일체	3 개소	

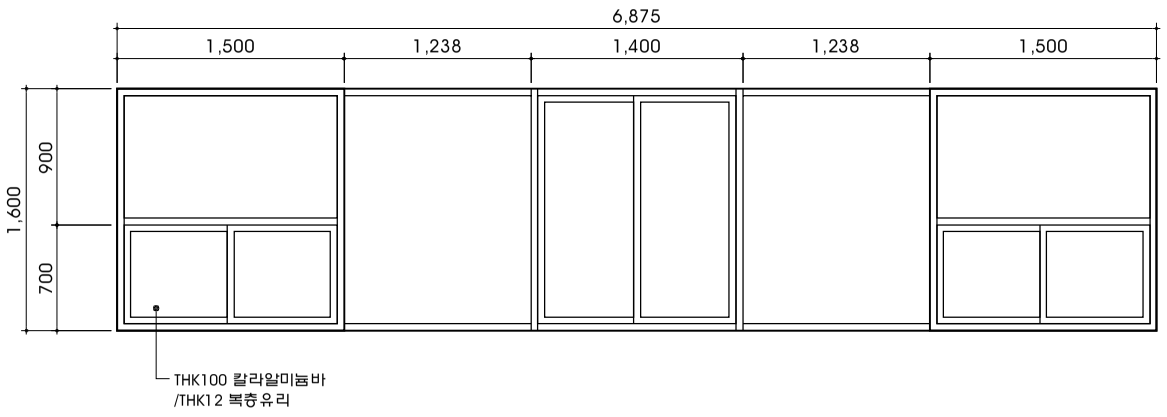

14 AW

THK100 발색 알미늄 후레임 미닫이창 + 고정창		
3층 정면		
크리센트 3조 기타부속물 일체	1 개소	

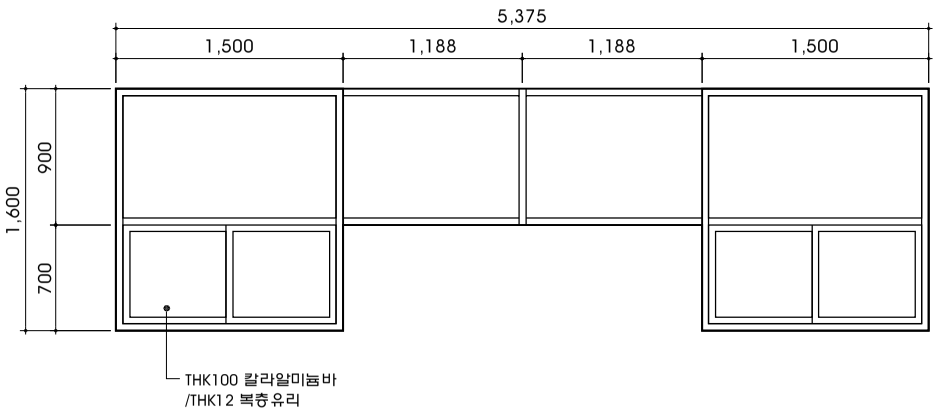

15 AW

THK100 발색 알미늄 후레임 미닫이창 + 고정창		
3층 좌측면		
크리센트 3조 기타부속물 일체	1 개소	

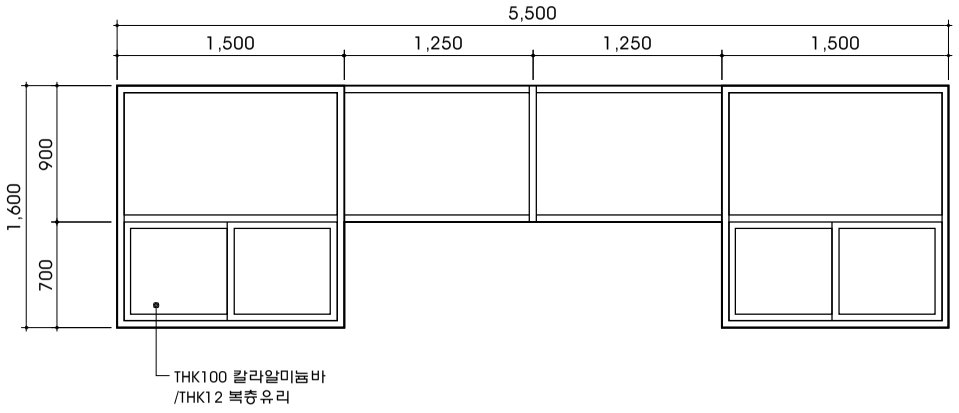

16 AW

THK100 발색 알미늄 후레임 미닫이창 + 고정창		
3층 우측면 및 좌측면		
크리센트 3조 기타부속물 일체	8 개소	

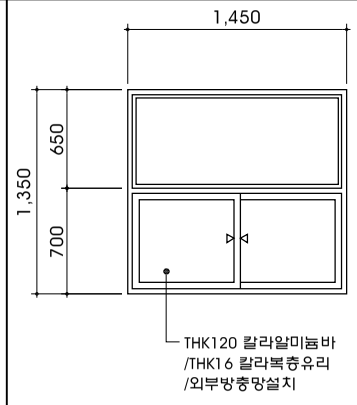

17 AW

THK120 칼라 알미늄 후레임 미닫이창 + 고정창		
3층 화장실(남)A		
크리센트 1조 기타부속물 일체	1 개소	

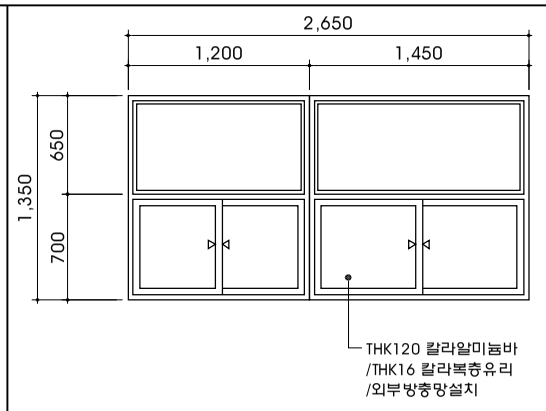

18 AW

THK120 칼라 알미늄 후레임 미닫이창 + 고정창		
3층 화장실(여)A		
크리센트 1조 기타부속물 일체	1 개소	

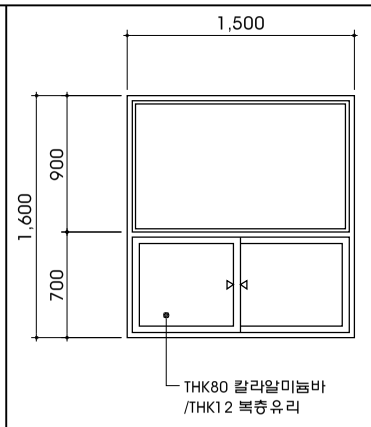

19 AW

THK80 발색 알미늄 후레임 미닫이창 + 고정창		
3층		
크리센트 1조 기타부속물 일체	3 개소	

PROJECT
설 계 명

상계 공무원아파트
상가 외벽 보수공사

NO.	DESCRIPTION	DATE

DATE
일 자 2011. 08

APPROVED BY
승 인

CHECKED BY
검 토

DRAWNG BY
설 계

NAME OF DRAWING
도면명

창 호 도 – 3

SCALE
축 척 1 / 50

SHEET NO
일련번호 00

DWG NO
도면번호 A – 033

Architecture Dasing Group
A ONE
건축사사무소 에이•원
836-67 Yeoksam-Dong
Kangnam-gu Seoul Korea
Tel : 02-554-5956 Fax : 070-7752-5956

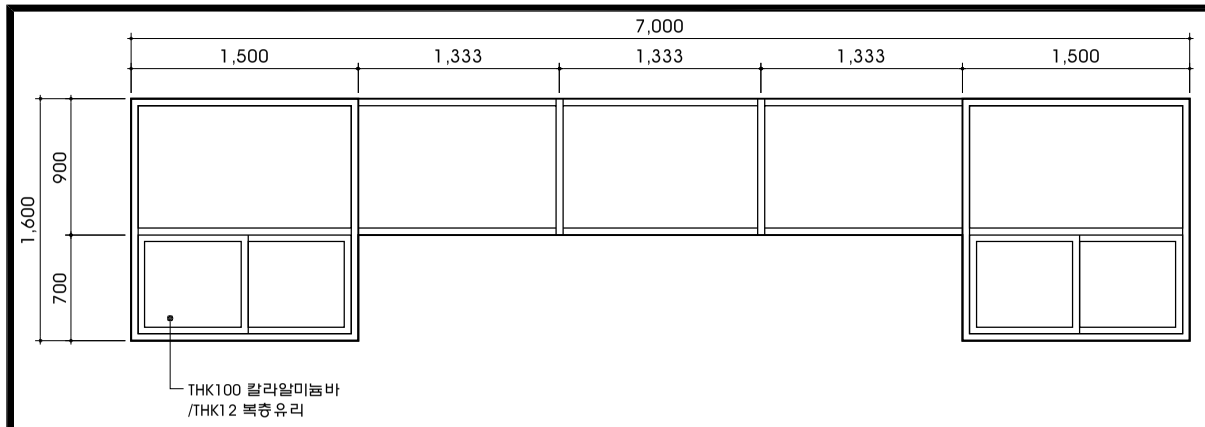

20 AW		
	THK100 발색 알미늄 후레임 미닫이창 + 고정창	
	3층 배면	
	크리센트 3조 기타부속물 일체	2 개소

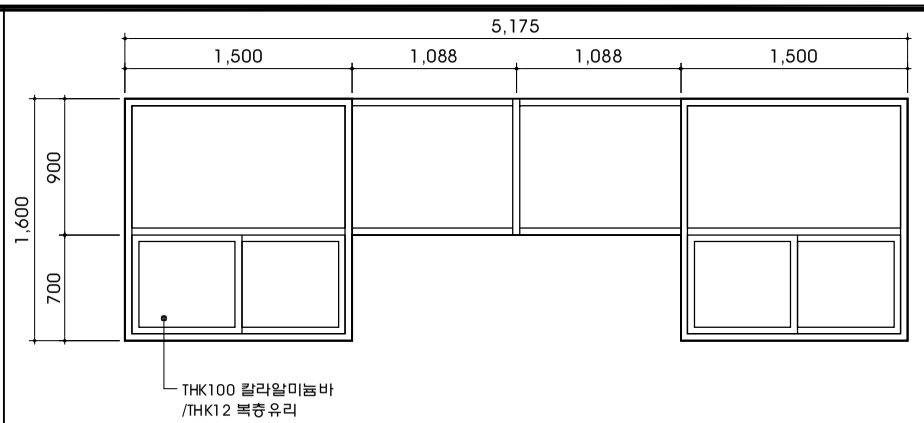

21 AW		
	THK100 발색 알미늄 후레임 미닫이창 + 고정창	
	3층 우측면	
	크리센트 3조 기타부속물 일체	1 개소

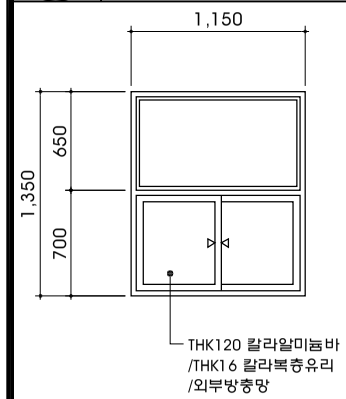

22 AW		
	THK120 칼라 알미늄 후레임 미닫이창 + 고정창	
	3층 화장실(남,여)B	
	크리센트 1조 기타부속물 일체	2 개소

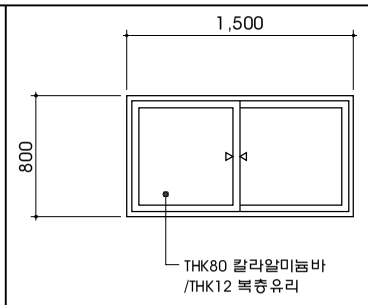

24 AW		
	THK80 발색 알미늄 후레임 미닫이창	
	옥탑 물탱크실	
	크리센트 1조 기타부속물 일체	1 개소

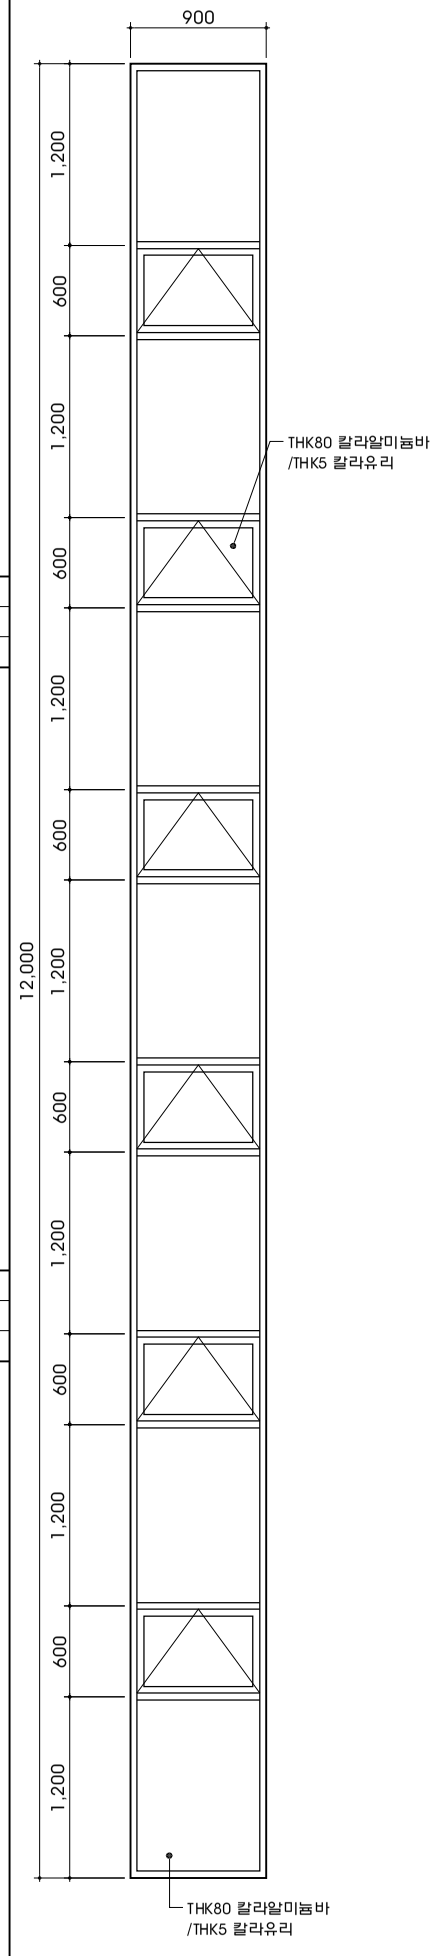

23 AW		
	THK80 발색 알미늄 후레임 고정창+밀창	
	3층 우측면 계단실2	
	기타부속물 일체	1 개소

PROJECT
설 계 명

상계 공무원아파트
상가 외벽 보수공사

NO.	DESCRIPTION	DATE

DATE 일 자: 2011. 08

APPROVED BY 승 인:

CHECKED BY 검 토:

DRAWNG BY 설 계:

NAME OF DRAWING 도 면 명

창 호 도 – 4

SCALE 축 척: 1 / 50

SHEET NO 일련번호: 00

DWG NO 도면번호: A – 034

Architecture Dasing Group
A ONE
건축사사무소 에이•원
836–67 Yeoksam–Dong
Kangnam–gu Seoul Korea
Tel : 02–554–5956 Fax : 070–7752–5956