


7 공칭 안테나 설치 상세도  
A 105 축척 1/100

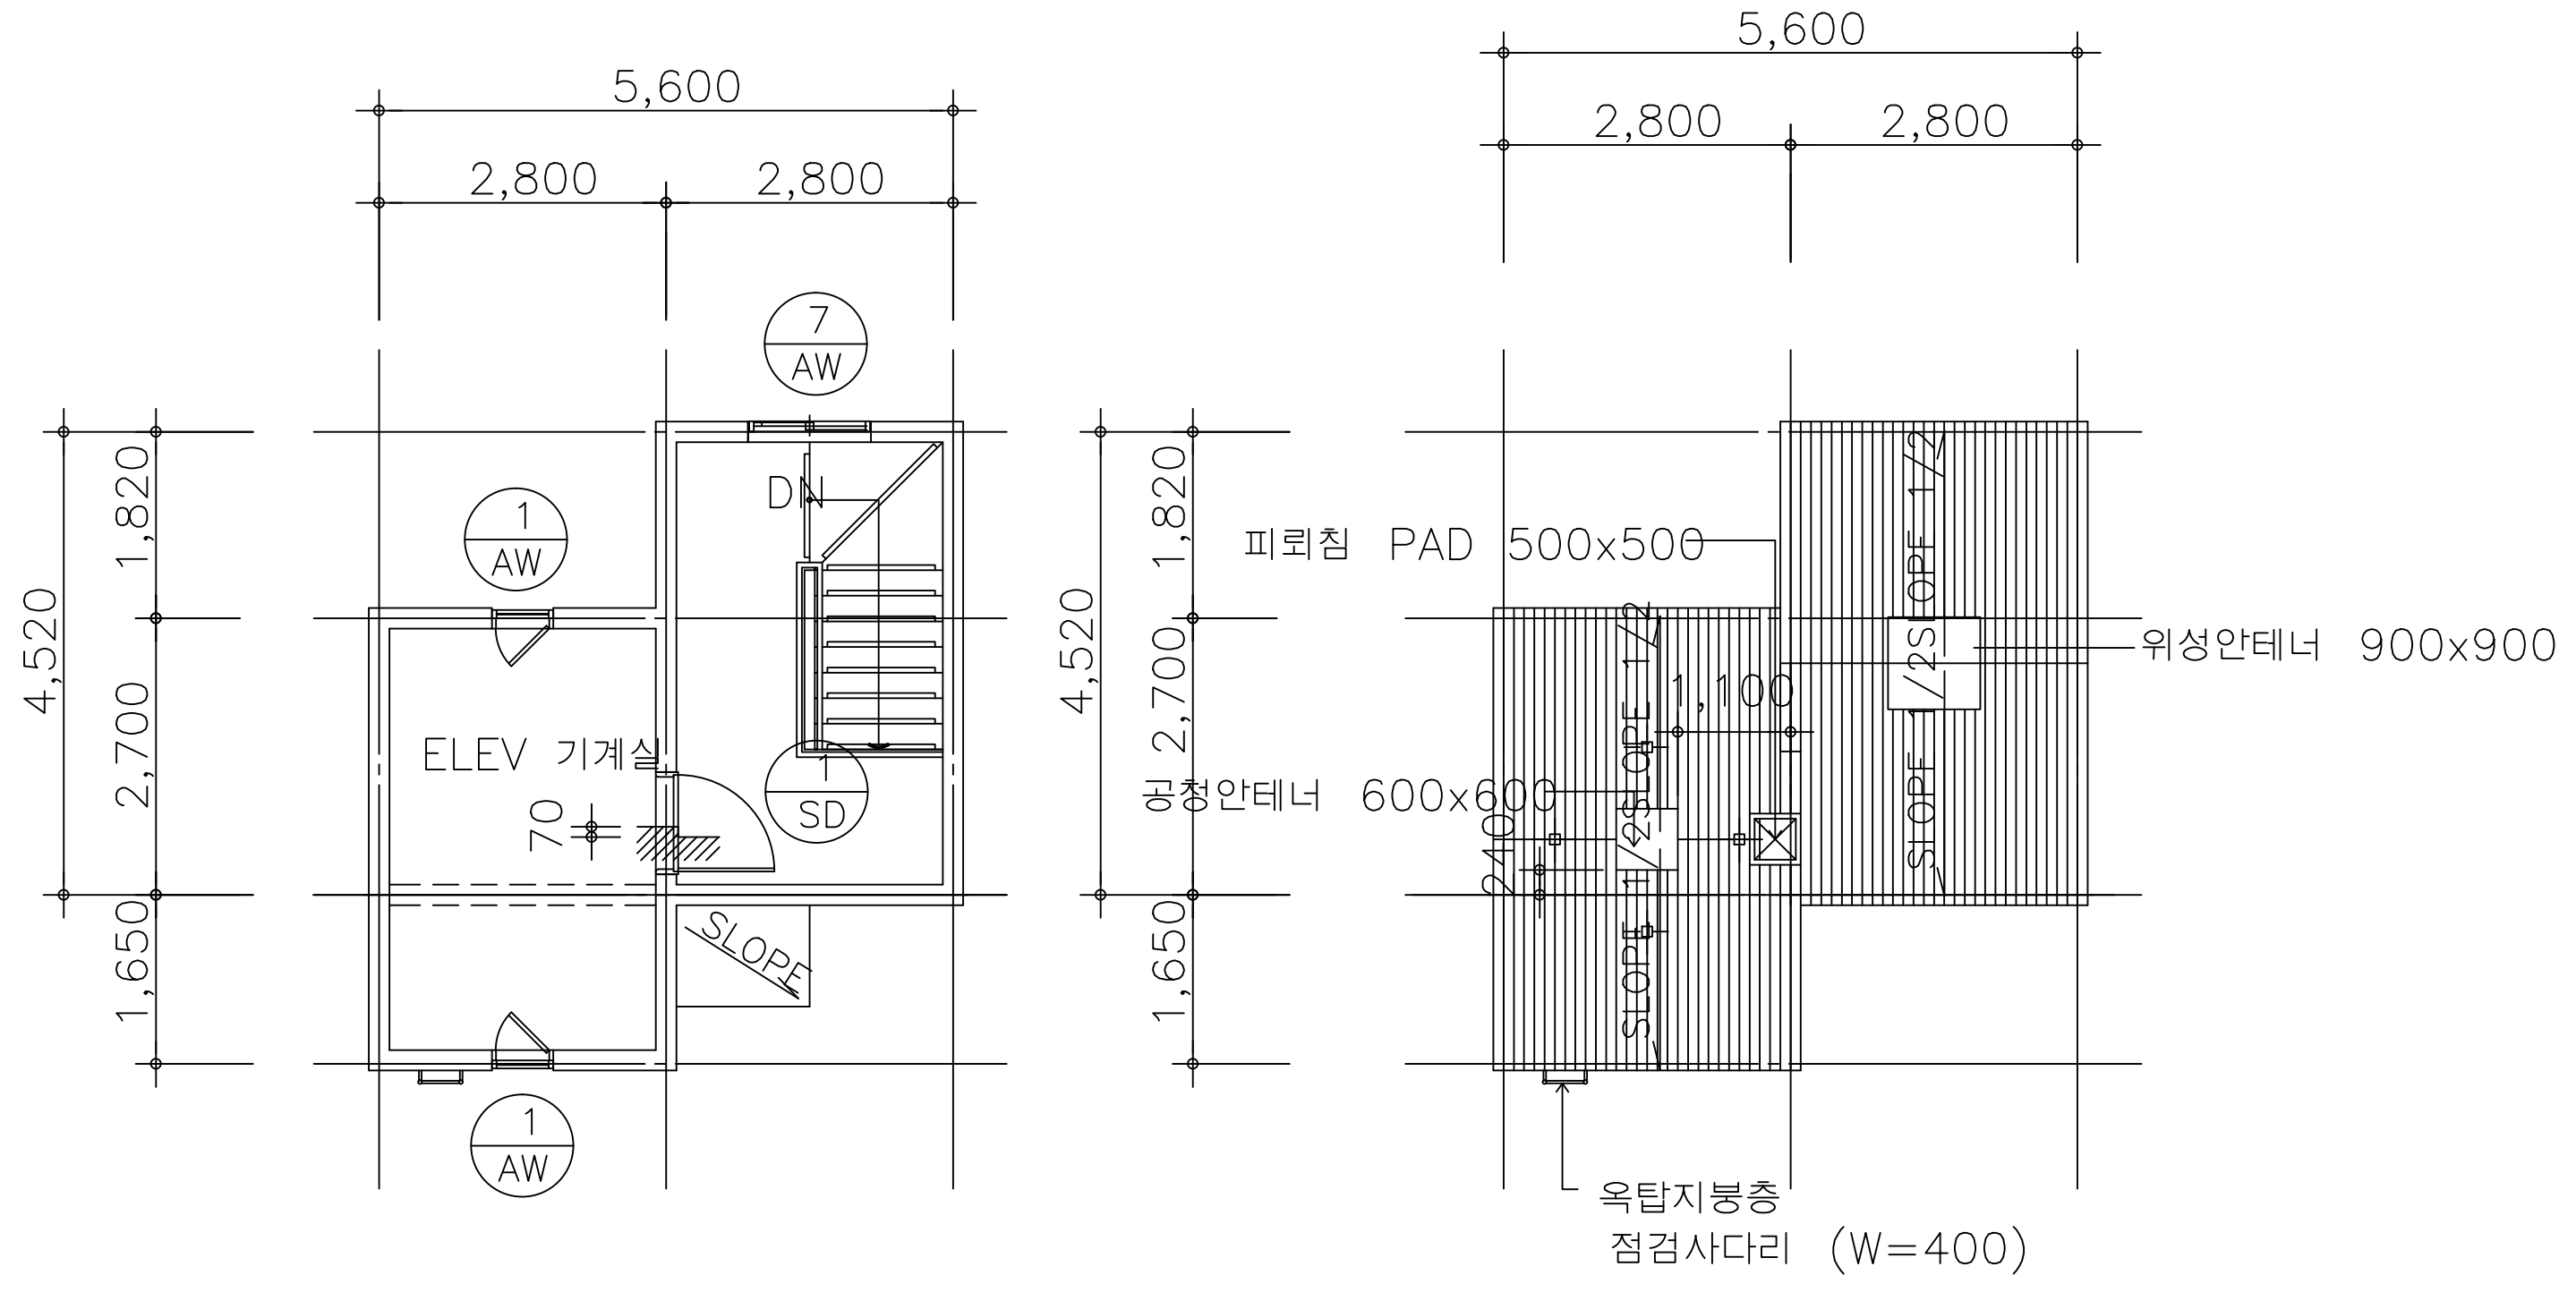

5 옥탑 5층 평면도  
A 105 축척 1/100

6 옥탑지붕 평면도  
A 105 축척 1/100

1001동  
동평면도

공사명 PROJECT TITLE  
대 전 노 노 은  
공 무 원 아 파 트  
설 계 용 역

특기사항 NOTE  
1. 설비, 전기배관 OPEN부분은 설비  
전기도면을 참조 후 OPEN부분을  
결정한 후 현장감독관과 협의후  
배관함을 원칙으로 한다.  
2. 위성안테나 위치나 형태를 현장  
여건에 따라 변경될 수 있으므로  
현장 작업시 감독관과 협의 후  
시행함을 원칙으로 한다.  
3. 지붕층 신축준비는 시공중에 현장  
감독관과 협의하여 시공함을 원칙  
으로 한다.

설계변경	일지	승인
DESCRIPTION OF REVISION	DATE	APPR.

합동설계 CONSULTANT

승인  
APPROVED BY

검사  
CHECKED BY 오종열

설계  
DESIGNED BY 이원우

제도  
DRAWN BY 문영배

작성일  
DATE 2005 12

축척  
SCALE 1:100

도면명 NAME OF DRAWING

1001동  
지붕, 옥탑 동평면도

현류번호  
DRAWING NO.  
A-105

도면번호  
SHEET NO.  
NE-A105

(株) 綜合建築士事務所  
錦成  
KEUM SUNG ARCHITECTURAL  
ASSOCIATES LTD.  
건축사 한종언  
서울 중랑구신원로2가89-27 ☎ (대)720-2646

1002동  
동평면도


공 사 명 PROJECT TITLE




대전 노노은  
공무원 아파트  
설 계 용역

특 기 사 항 NOTE


1. 설비,전기배관 OPEN부분은 설비 전기도면을 참조 후 OPEN부분을 결정한 후 현장감독관과 협의후 배관함을 원칙으로 한다.
2. 위성안테나 위치나 형태를 현장 여건에 따라 변경될 수 있으므로 현장 작업시 감독관과 협의 후 시행함을 원칙으로 한다.
3. 지붕층 신축줄눈은 시공중에 현장 감독관과 협의하여 시공함을 원칙으로 한다.

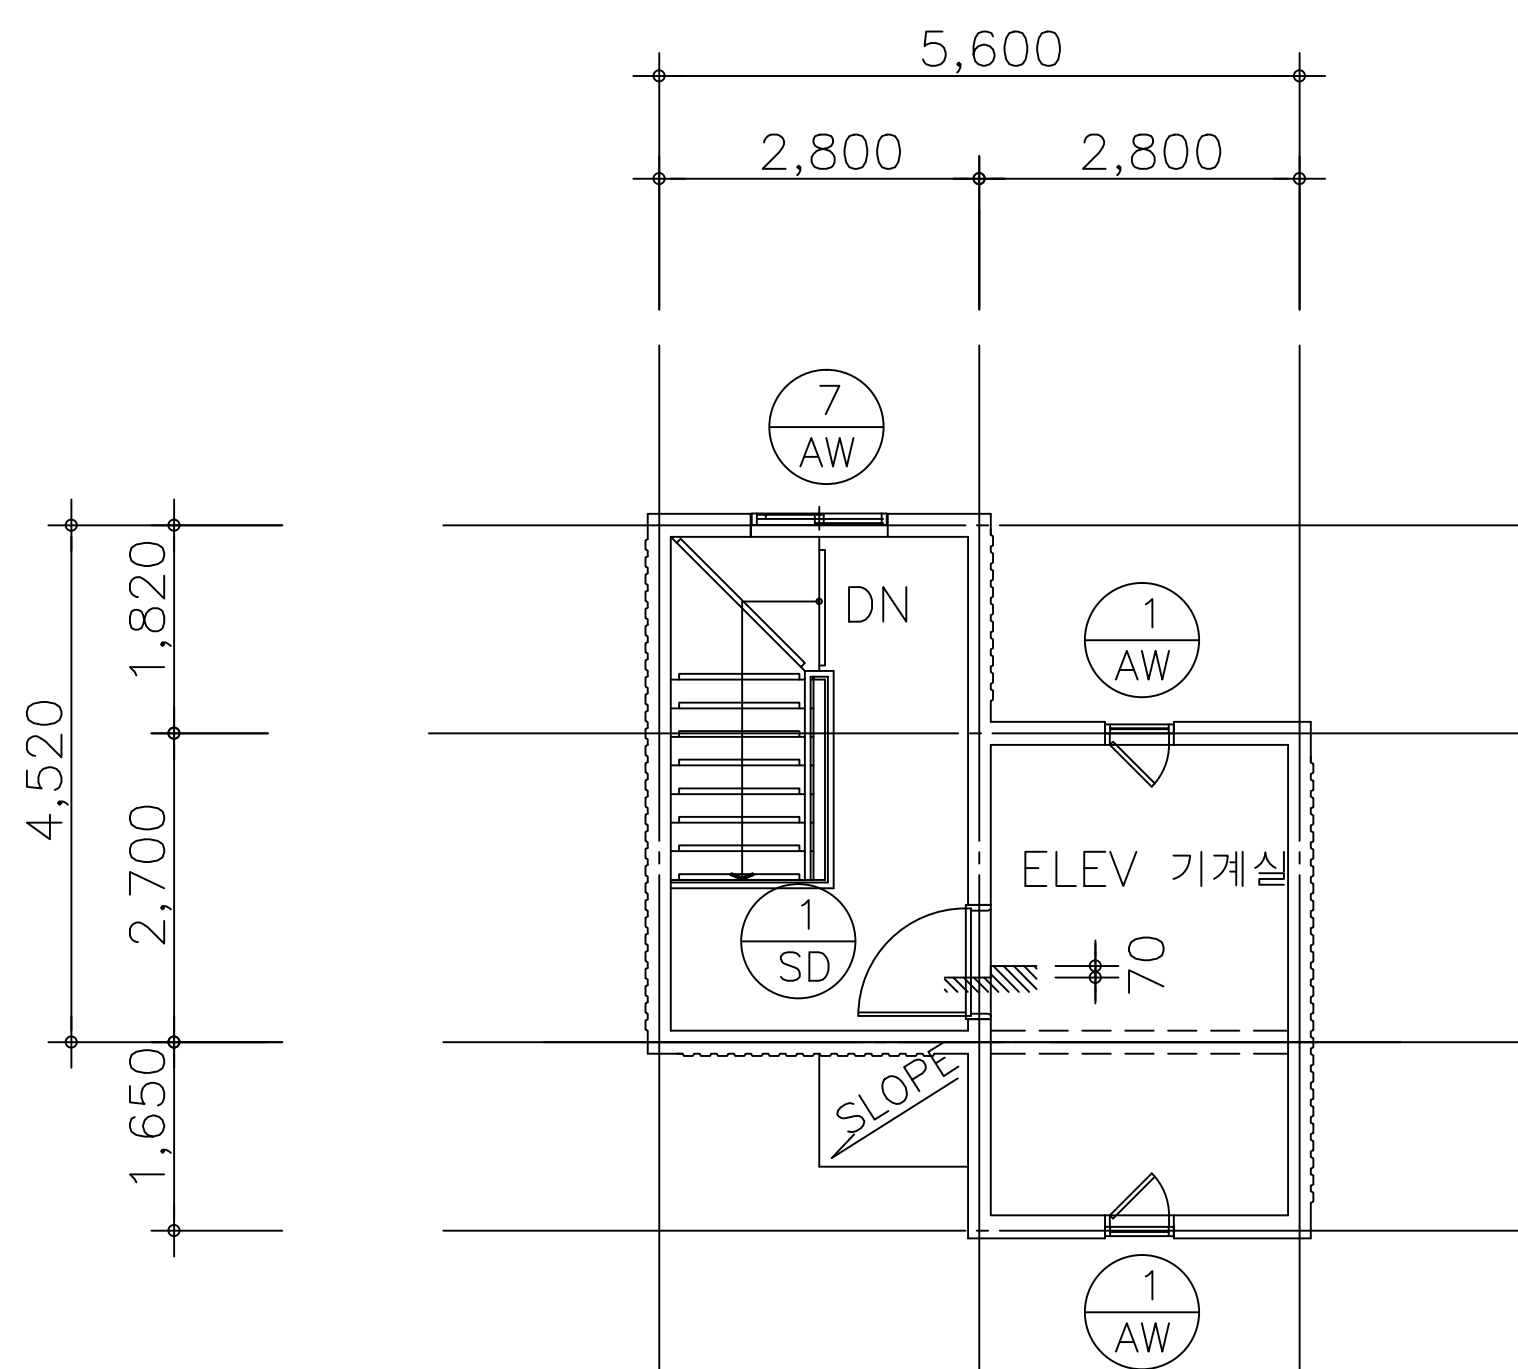

2 옥탑층 평면도  
축척 1/100

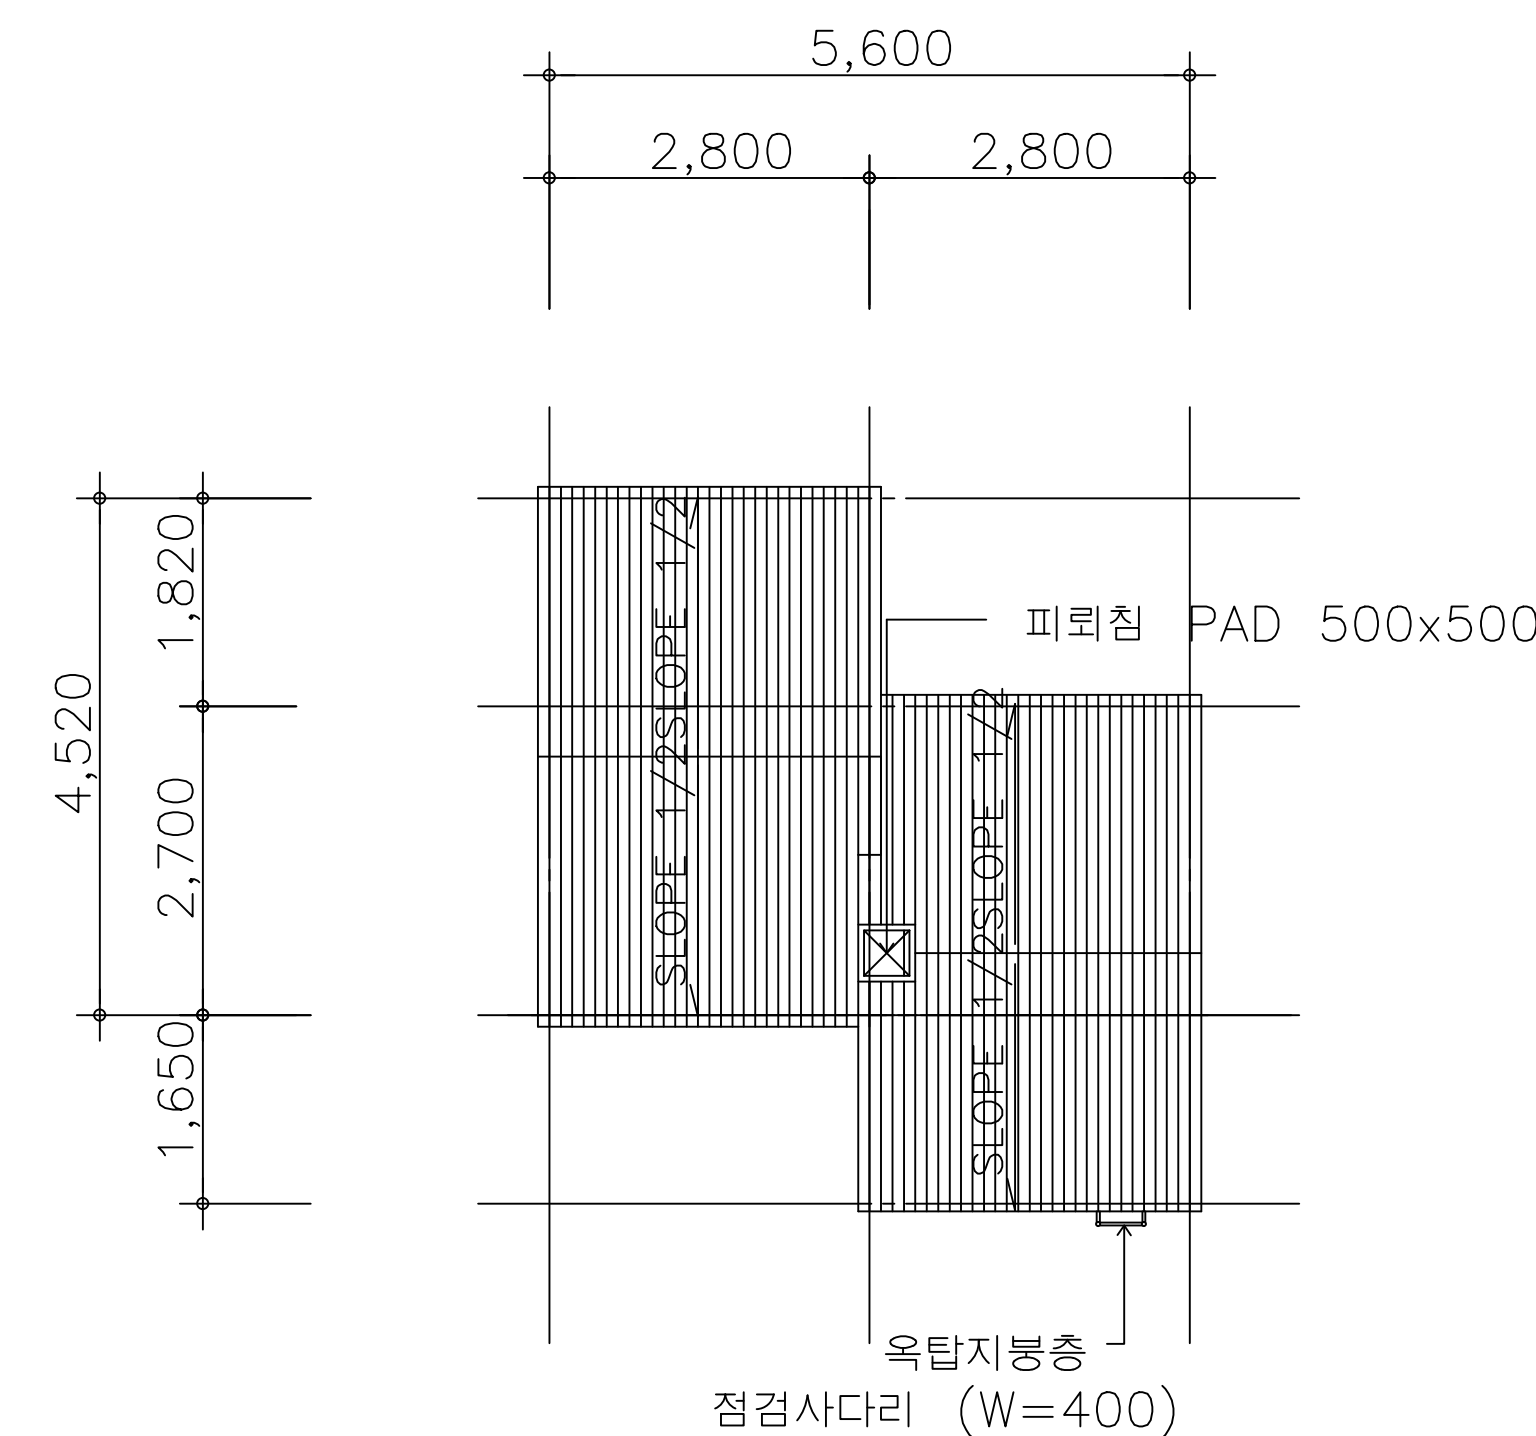

3 옥탑지붕 평면도  
축척 1/100

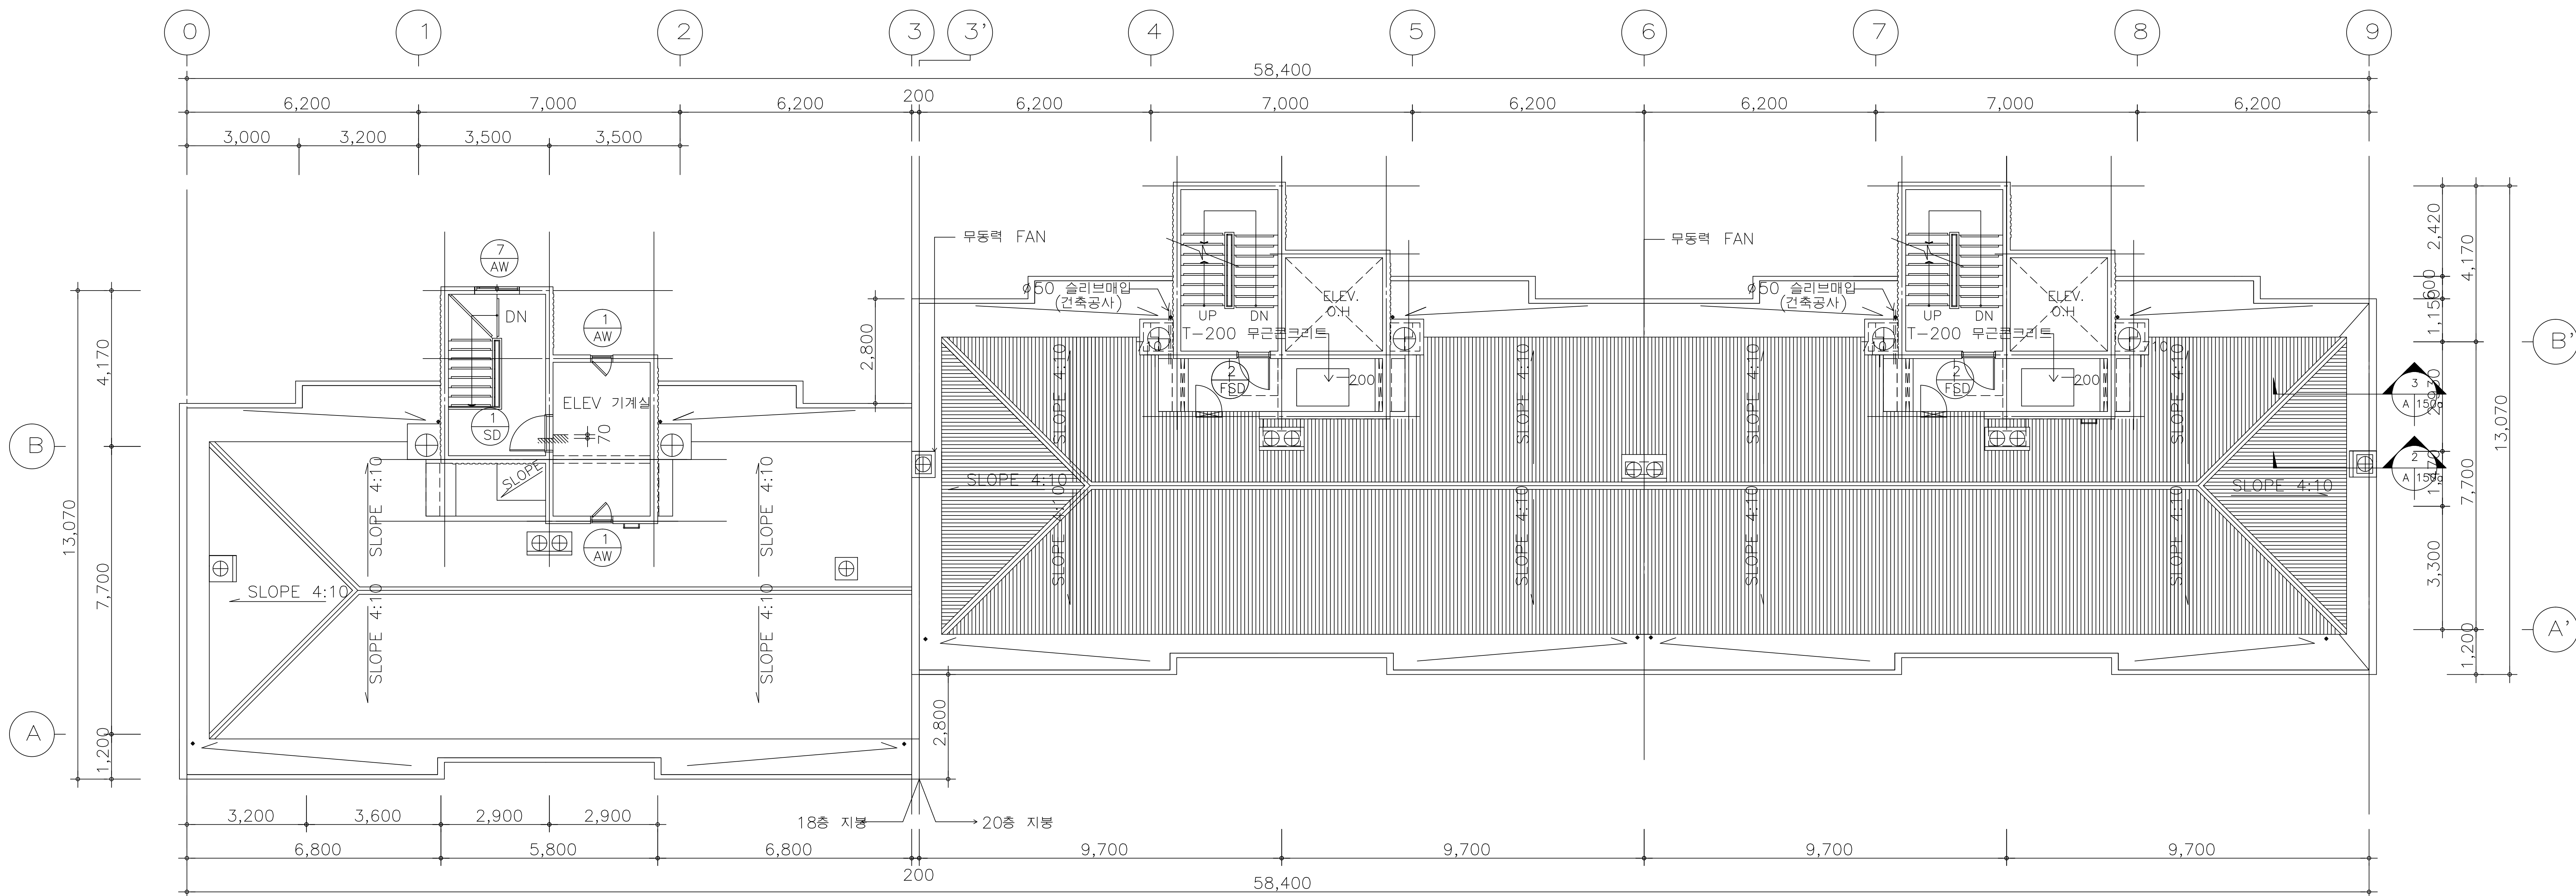

1 지붕 평면도  
축척 1/100

설 계 변 경  
DESCRIPTION OF REVISION

일 자 승 인  
DATE APPR.

합 동 설 계 CONSULTANT

승 인

APPROVED BY

검 사

CHECKED BY

설 계

DESIGNED BY

제 도

DRAWN BY

작 성 일

DATE

축 척

SCALE

도 면 명

NAME OF DRAWING

1002동

지붕, 옥탑 동평면도

도 면 번호

SHEET NO.

NE- A110

도 면 명

NAME OF DRAWING

1002동

지붕, 옥탑 동평면도

도 면 번호

SHEET NO.

NE- A110

도 면 명

NAME OF DRAWING

1002동

지붕, 옥탑 동평면도

도 면 번호

SHEET NO.

NE- A110

도 면 명

NAME OF DRAWING

1002동

지붕, 옥탑 동평면도

도 면 번호

1003동  
동평면도



대전 노노은  
공무원 아파트  
설 계 계 용 용 역

특 기 사 항 NOTE

1. 설비, 전기배관 OPEN부분은 설비 전기도면을 참조 후 OPEN부분을 결정한 후 현장감독관과 협의 후 배관함을 원칙으로 한다.
2. 위성안테나 위치나 형태를 현장 여건에 따라 변경될 수 있으므로 현장 작업시 감독관과 협의 후 시행함을 원칙으로 한다.
3. 지붕층 신축층은 시공중에 현장 감독관과 협의하여 시공함을 원칙으로 한다.

설 계 변 경	일 자 승 인
DESCRIPTION OF REVISION	DATE APPR.

협 동 설 계 CONSULTANT

승 인

APPROVED BY

검 사

모 중 월

설 계

이 권 우

제 도

이 지 은

작 성 일

DATE

2005.12.

축 척

SCALE

1 : 100

도 면 명

NAME OF DRAWING

1003동 기준층,  
지붕, 옥탑 동평면도

도 면 번호


DRAWING NO.

A — 114

도 면 번호

SHEET NO.

NE — A114

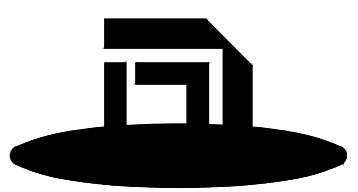





(株) 綜合建築士事務所

錦成


KEUM SUNG ARCHITECTURAL  
ASSOCIATES LTD.

건 속 사 한 중 언


서울 중구신림로2가89-27 ☎ (02) 720-2648

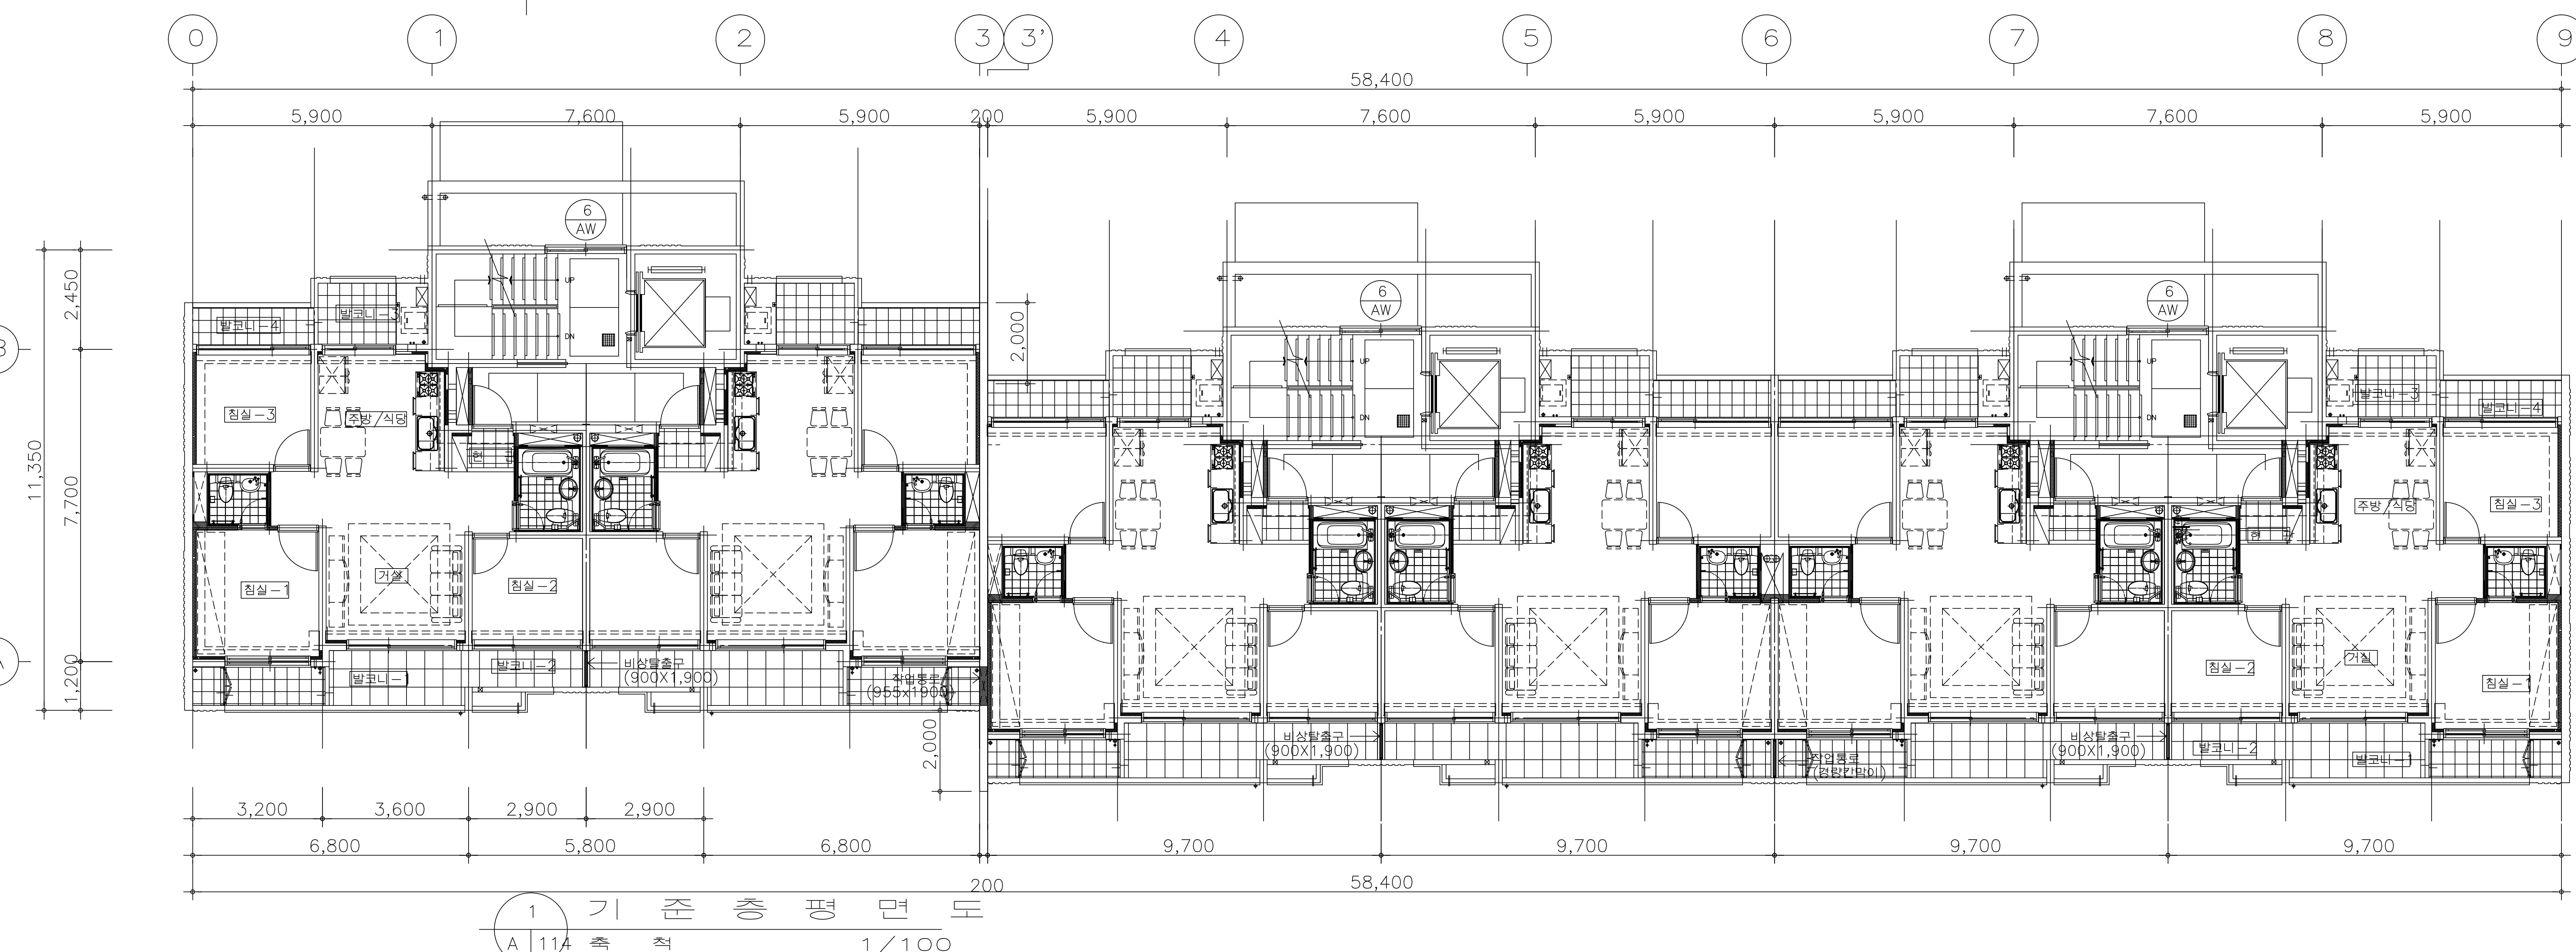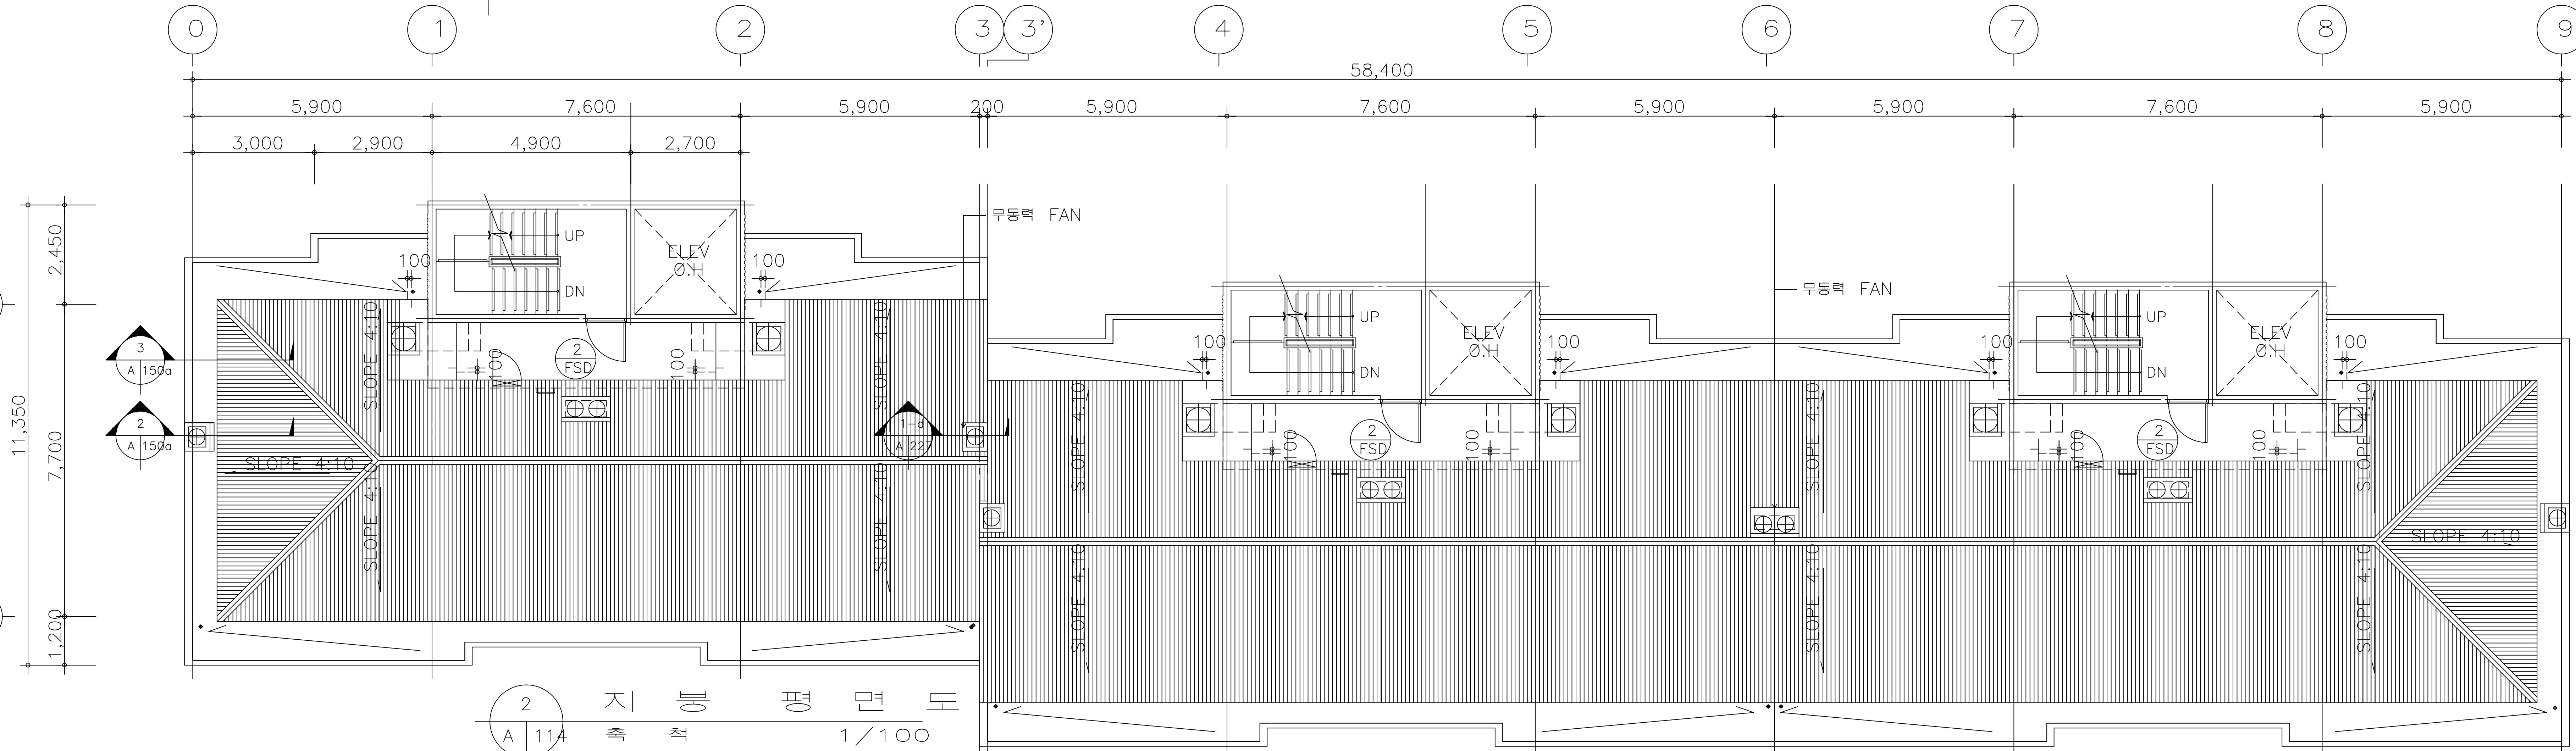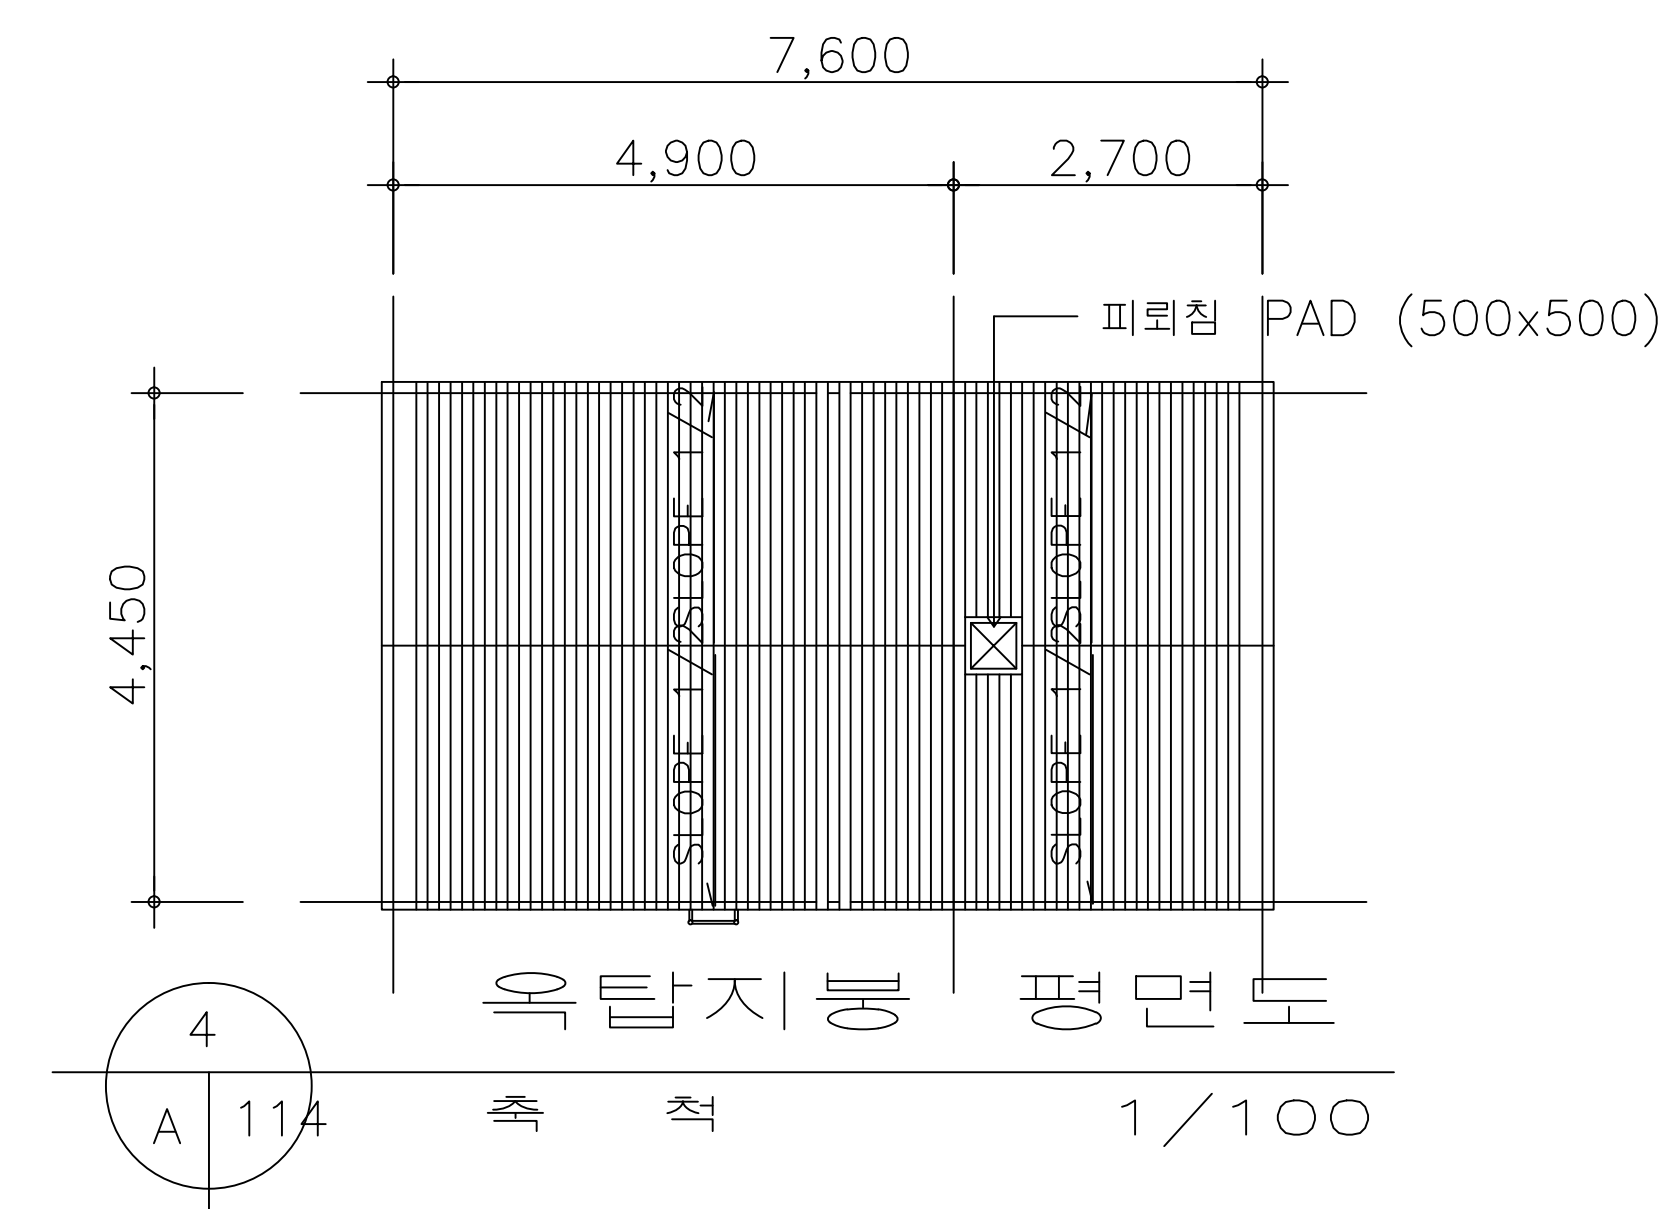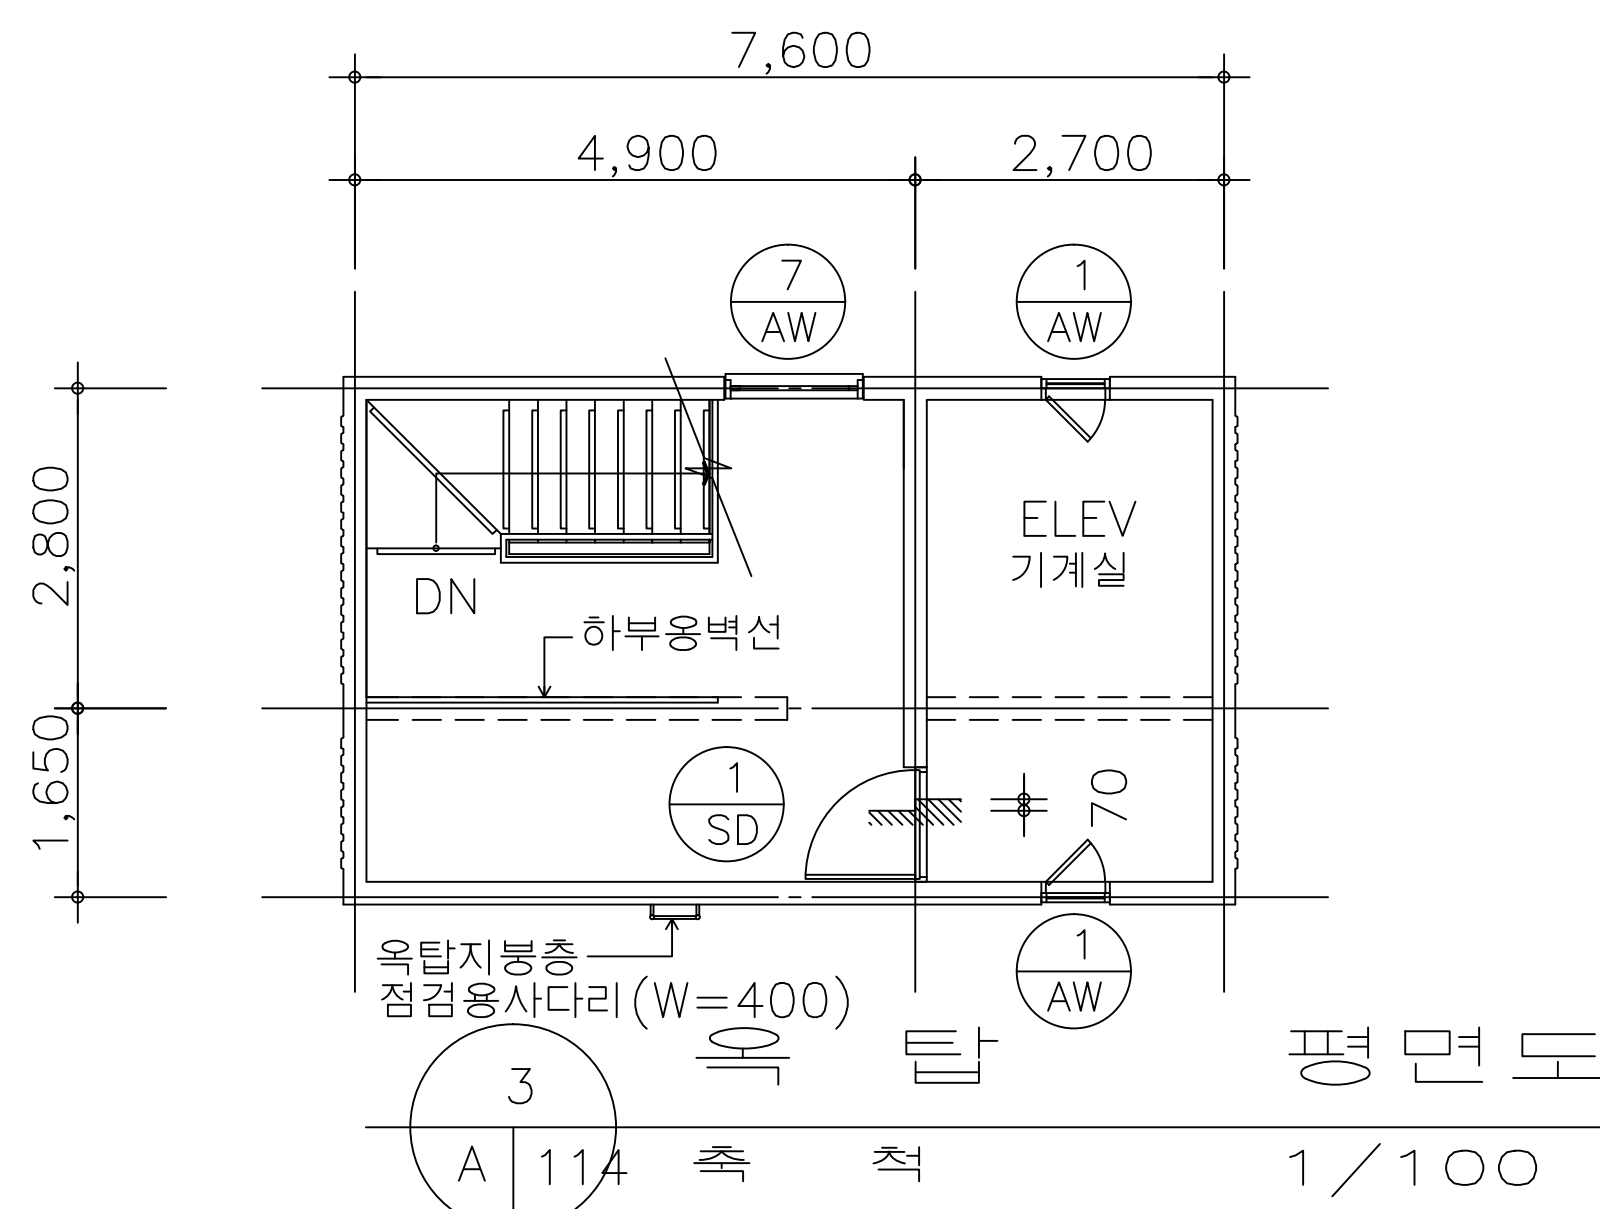




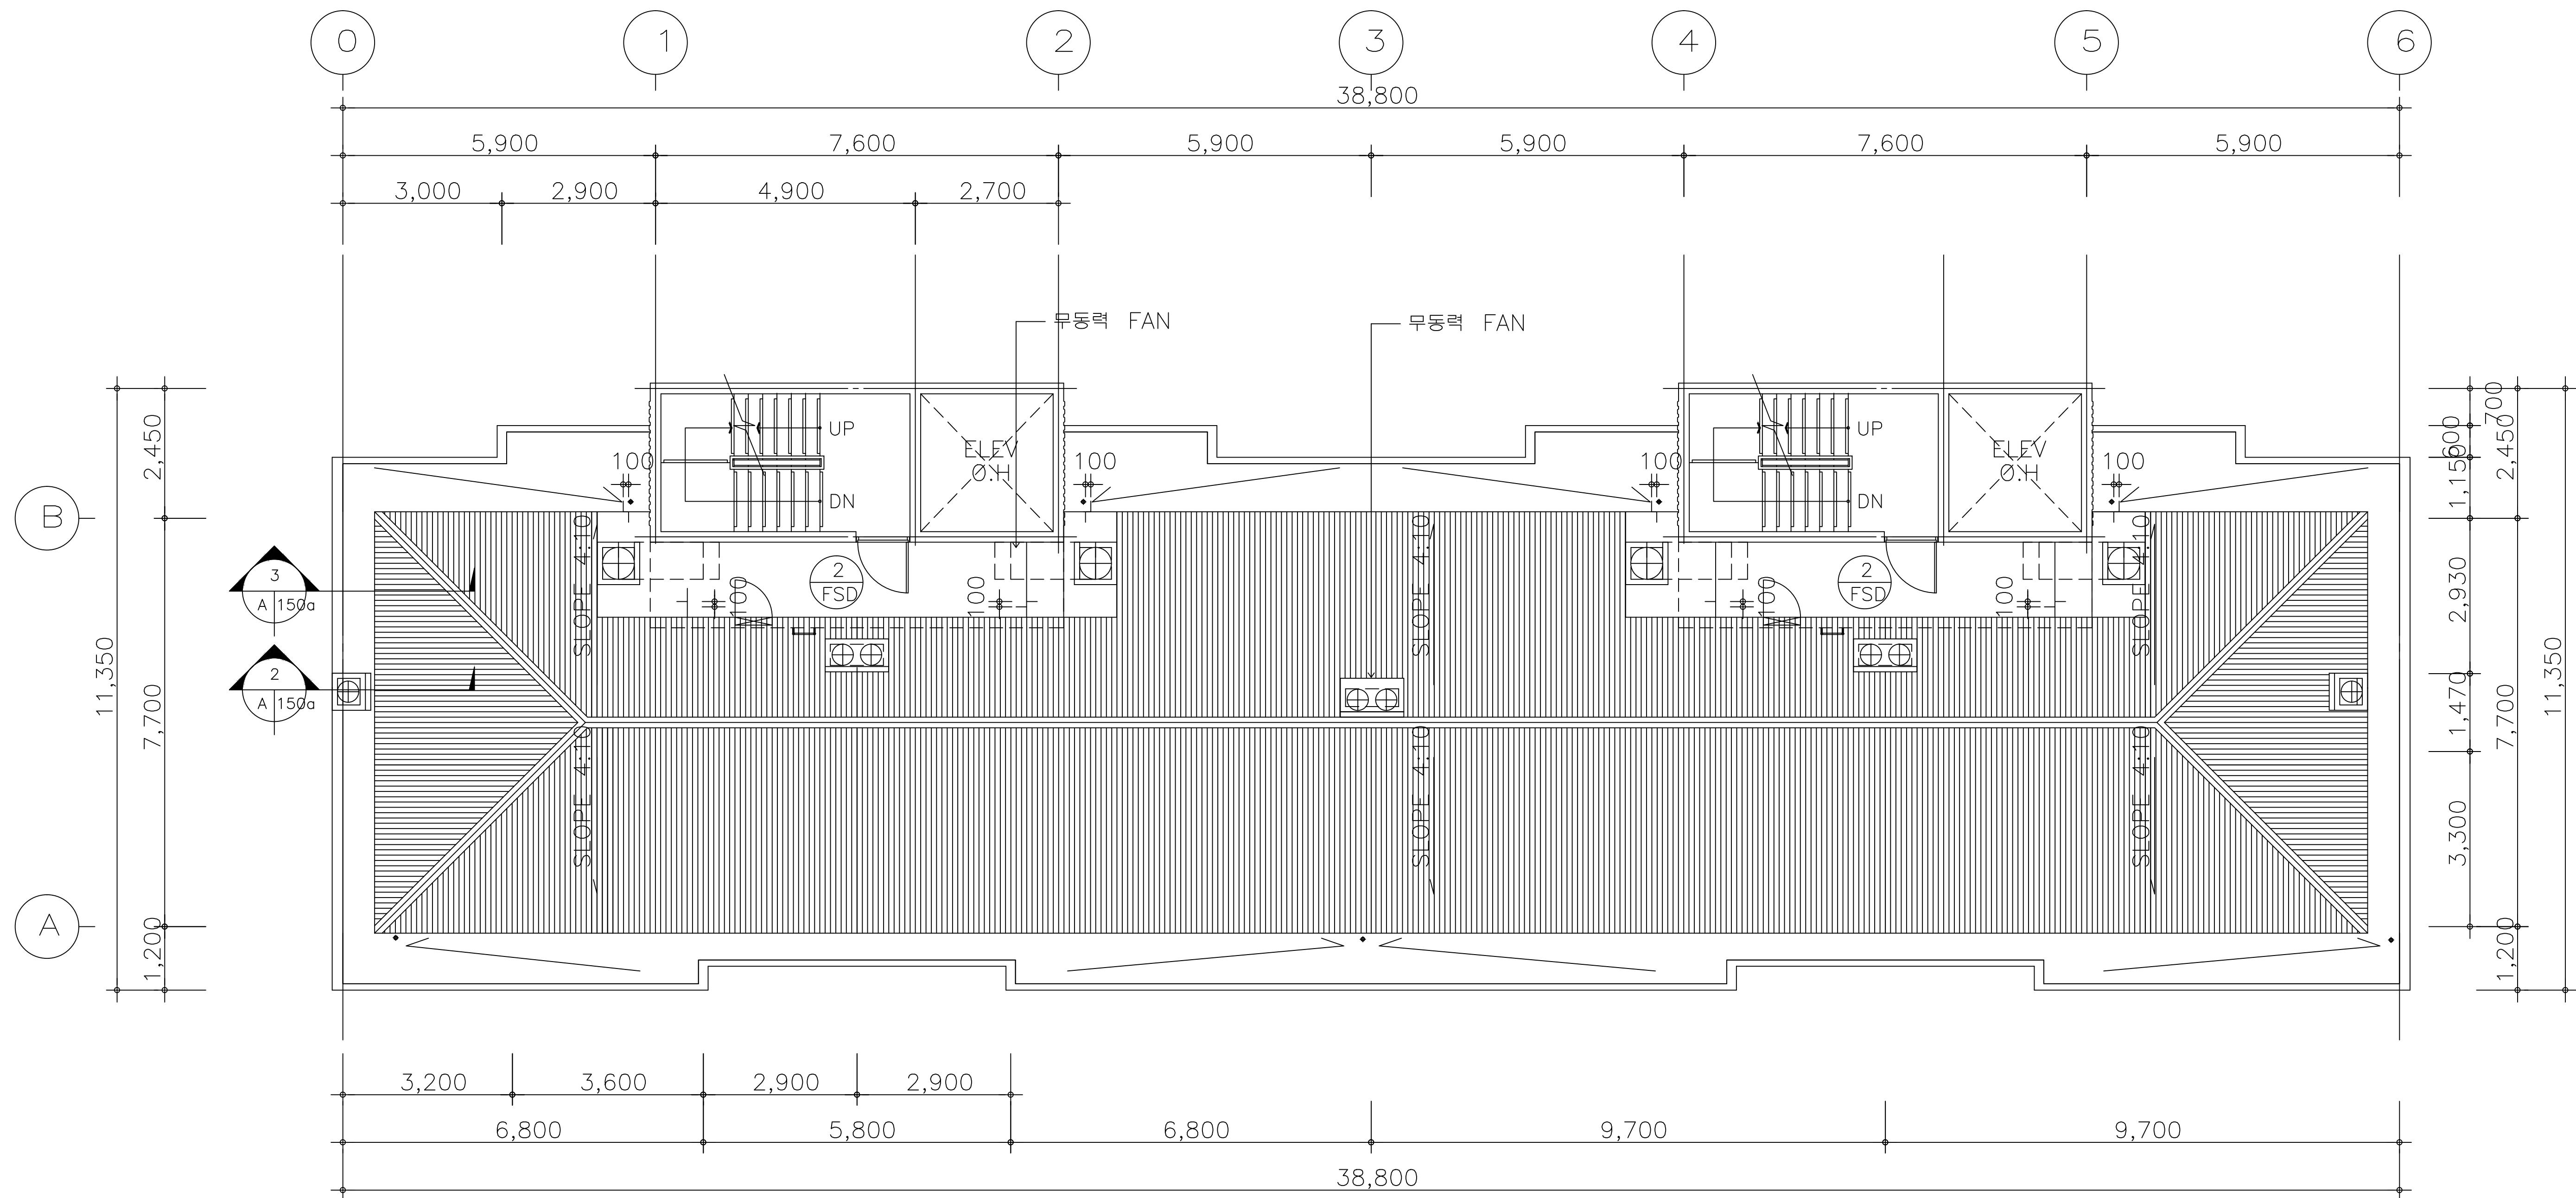


2 지붕 평면도  
A 118 축척 1/100

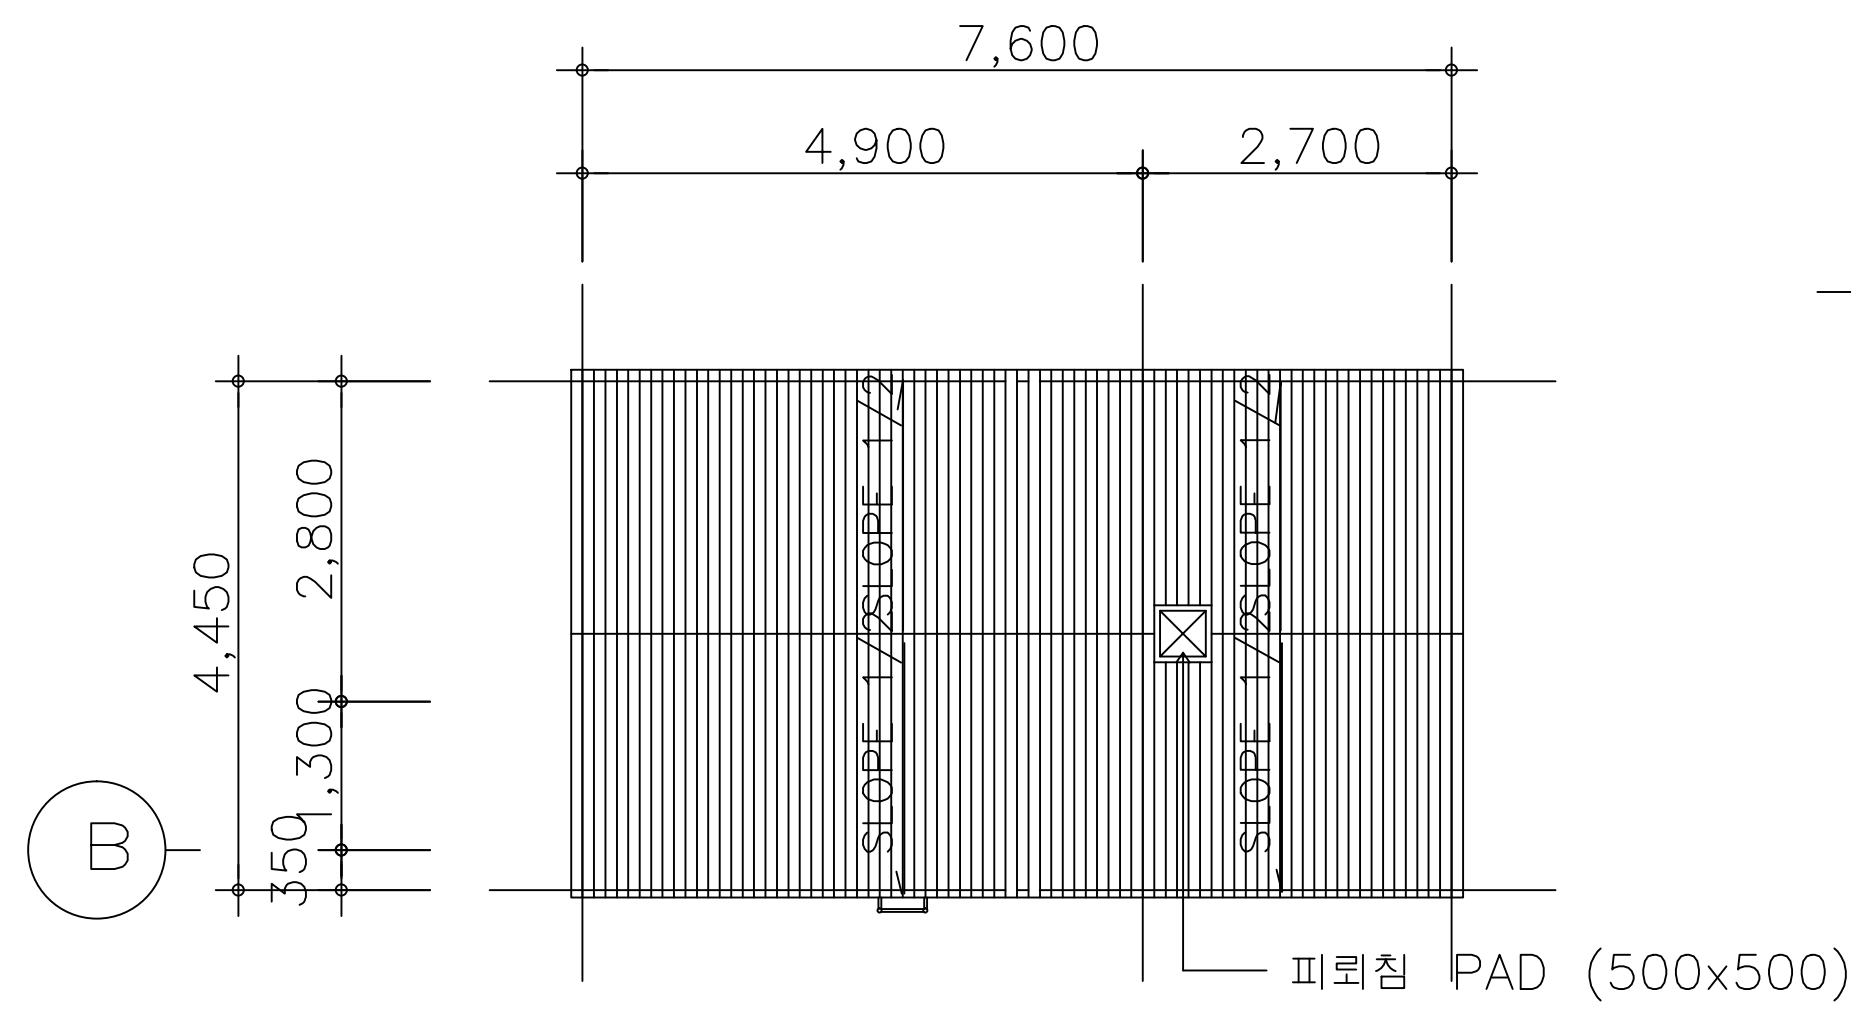

4 옥탑지붕 평면도  
A 118 축척 1/100

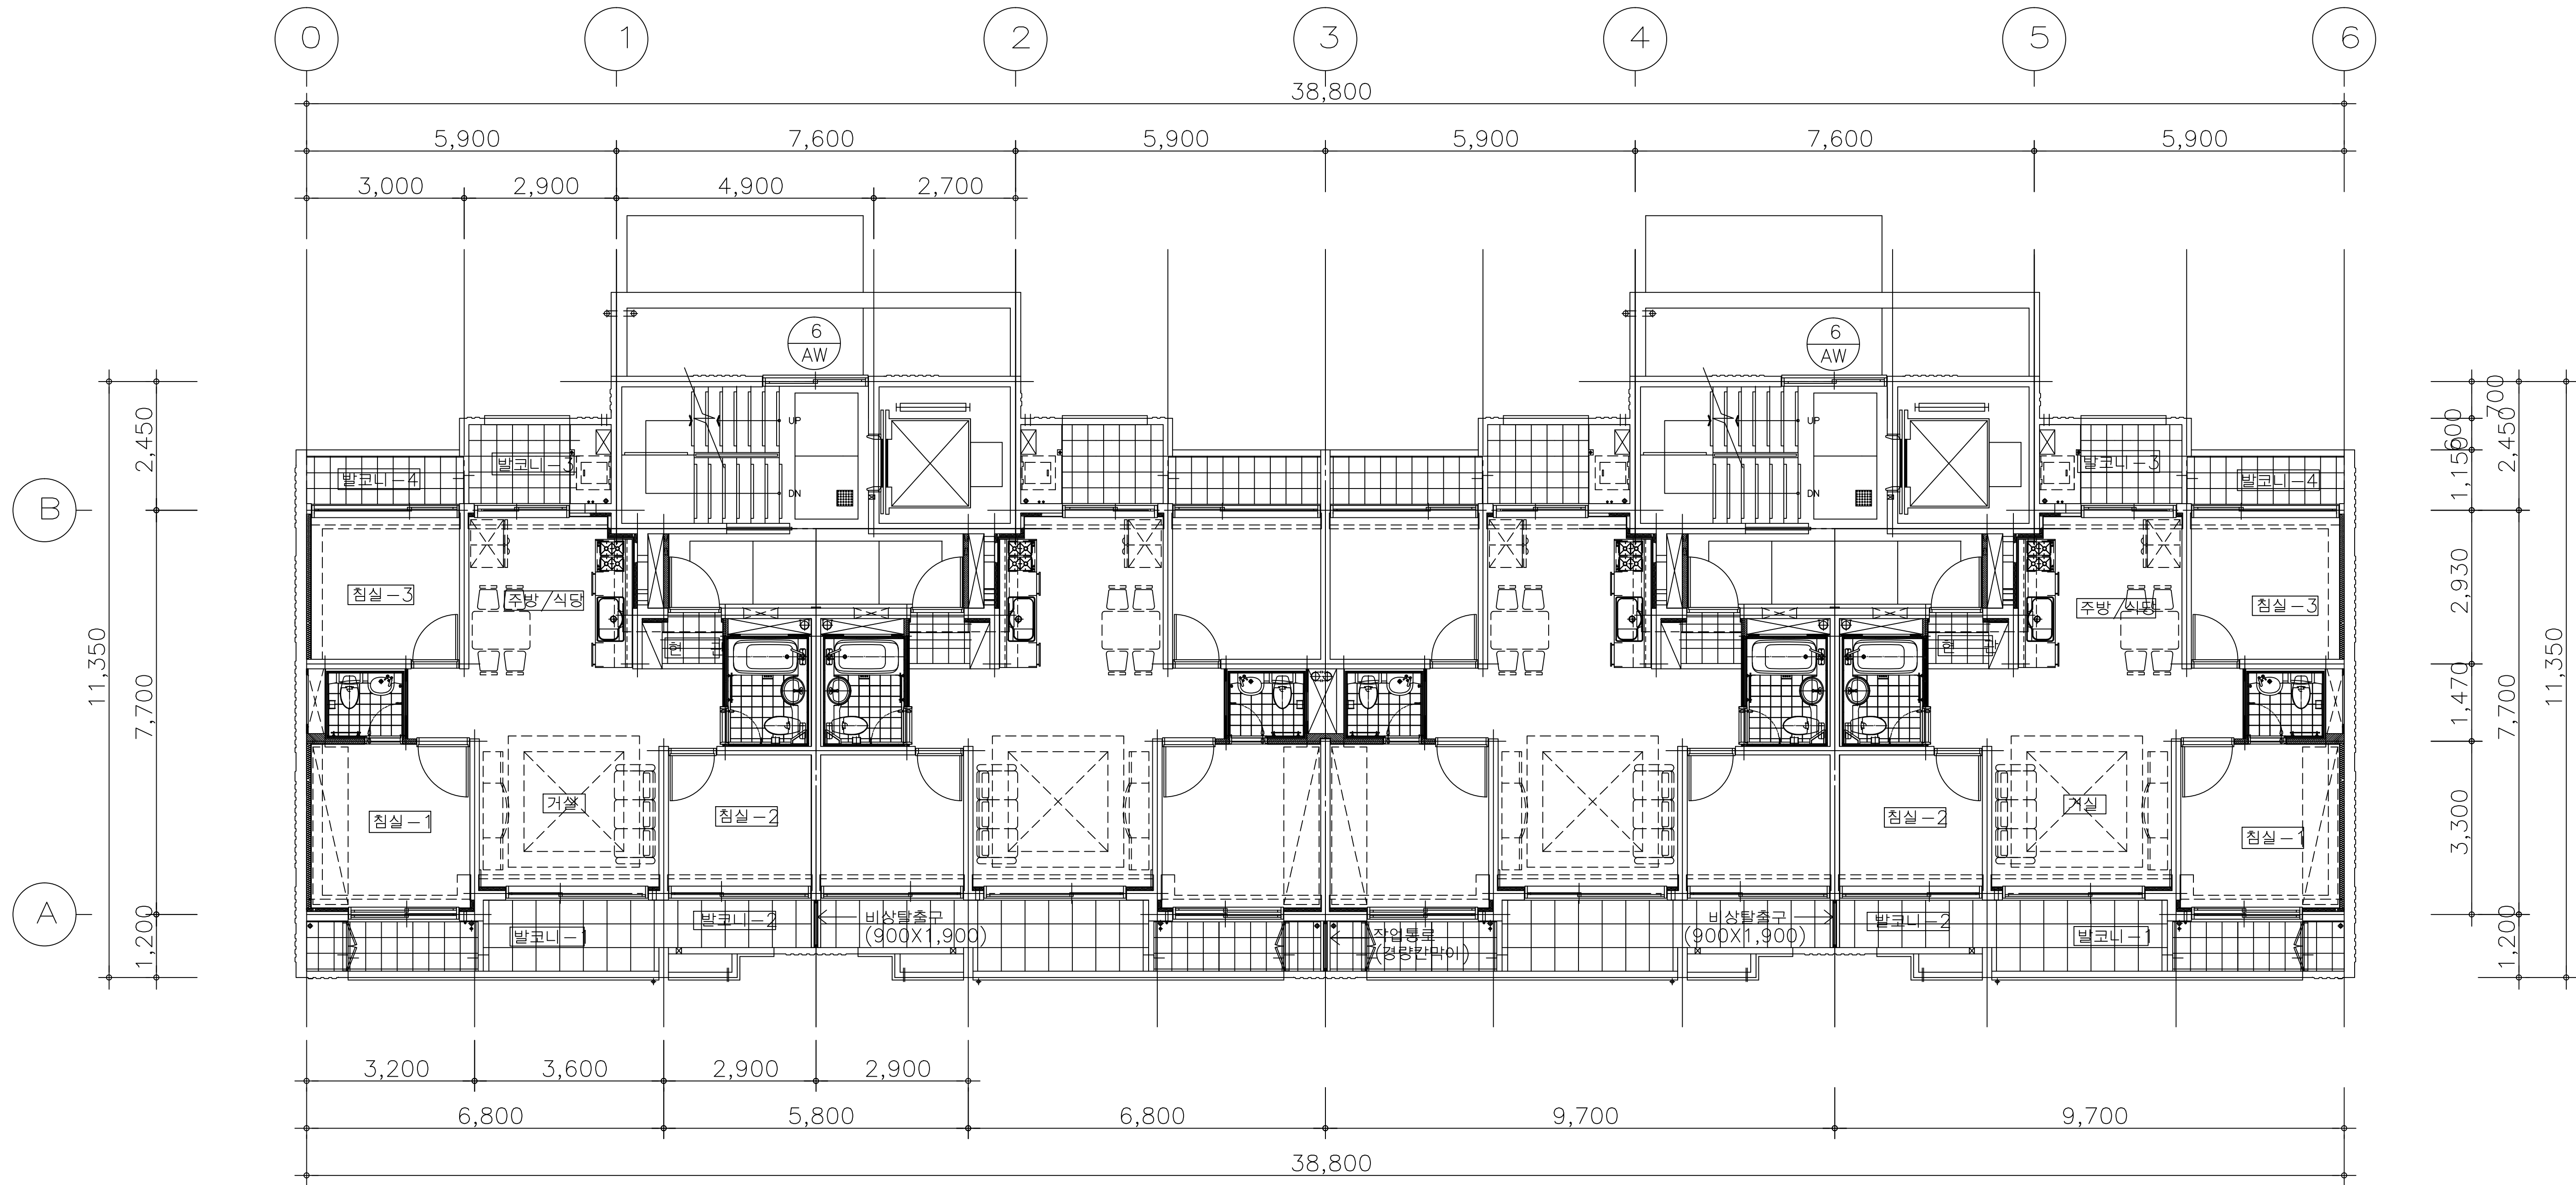

1 기준층 평면도  
A 118 축척 1/100

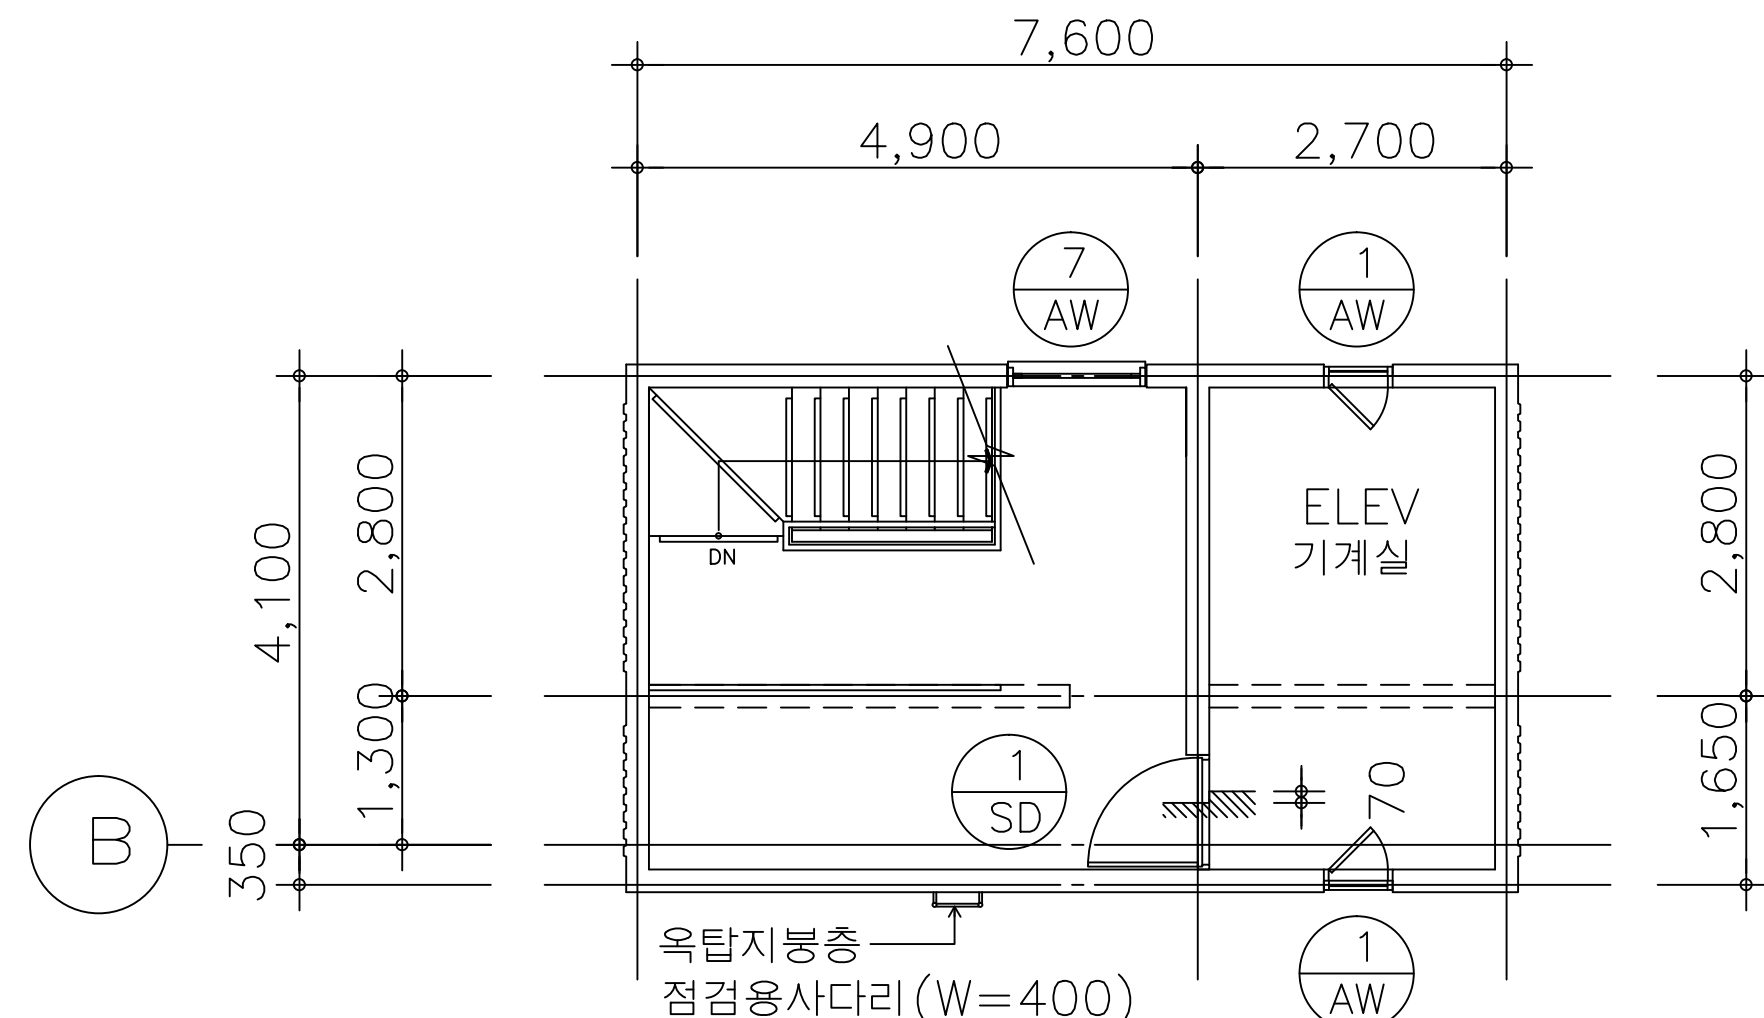

3 옥탑지붕 평면도  
A 118 축척 1/100

1004,1005동

동평면도

공 사 명 PROJECT TITLE



대 전 노노은  
공무원 아파트  
설 계 용역

특 기 사 항 NOTE

1. 설비,전기배관 OPEN부분은 설비  
전기도면을 참조 후 OPEN부분을  
결정한 후 현장감독관과 협의후  
배관함을 원칙으로 한다.
2. 위성안테나 위치나 형태를 현장  
여건에 따라 변경될 수 있으므로  
현장 작업시 감독관과 협의 후  
시행함을 원칙으로 한다.
3. 지붕층 신축층은 시공중에 현장  
감독관과 협의하여 시공함을 원칙  
으로 한다.

설 계 변 경 일 자 승 인  
DESCRIPTION OF REVISION DATE APPR.

협 동 설 계 CONSULTANT

승 인

APPROVED BY

검 사

CHECKED BY

설 계

DESIGNED BY

제 도

DRAWN BY

작 성 일

DATE

축 척

SCALE

도 면 명 NAME OF DRAWING

1004,1005동

기준층, 지붕

옥탑,옥탑지붕 동평면도

번 류 번 호

DRAWING NO.

A — 118

도 면 번 호

SHEET NO.

NE — A118



(株) 綜合建築士事務所

錦成

KEUM SUNG ARCHITECTURAL

ASSOCIATES LTD.





건 축 사 한 중 언

서울 중로구신로2가89-27 8 (4) 720-2646







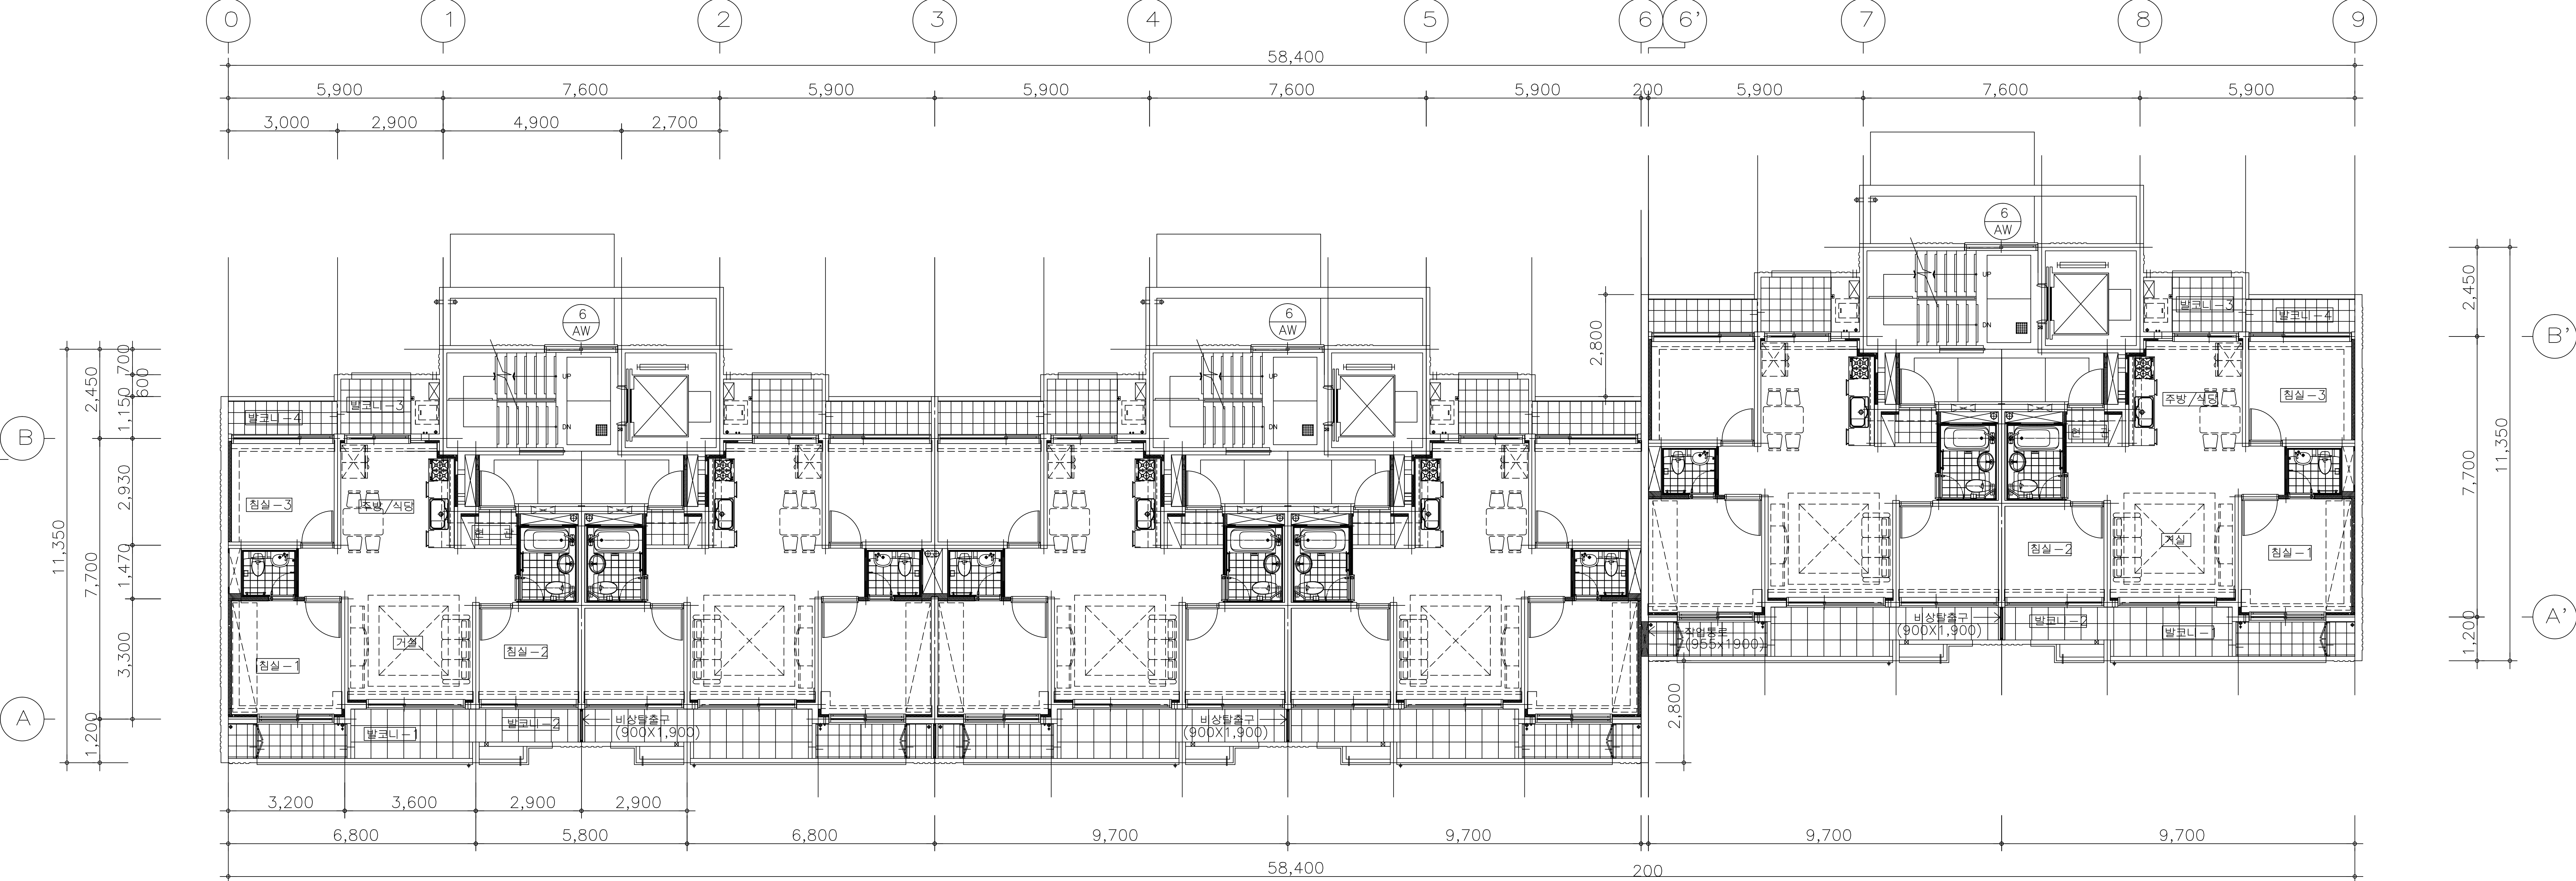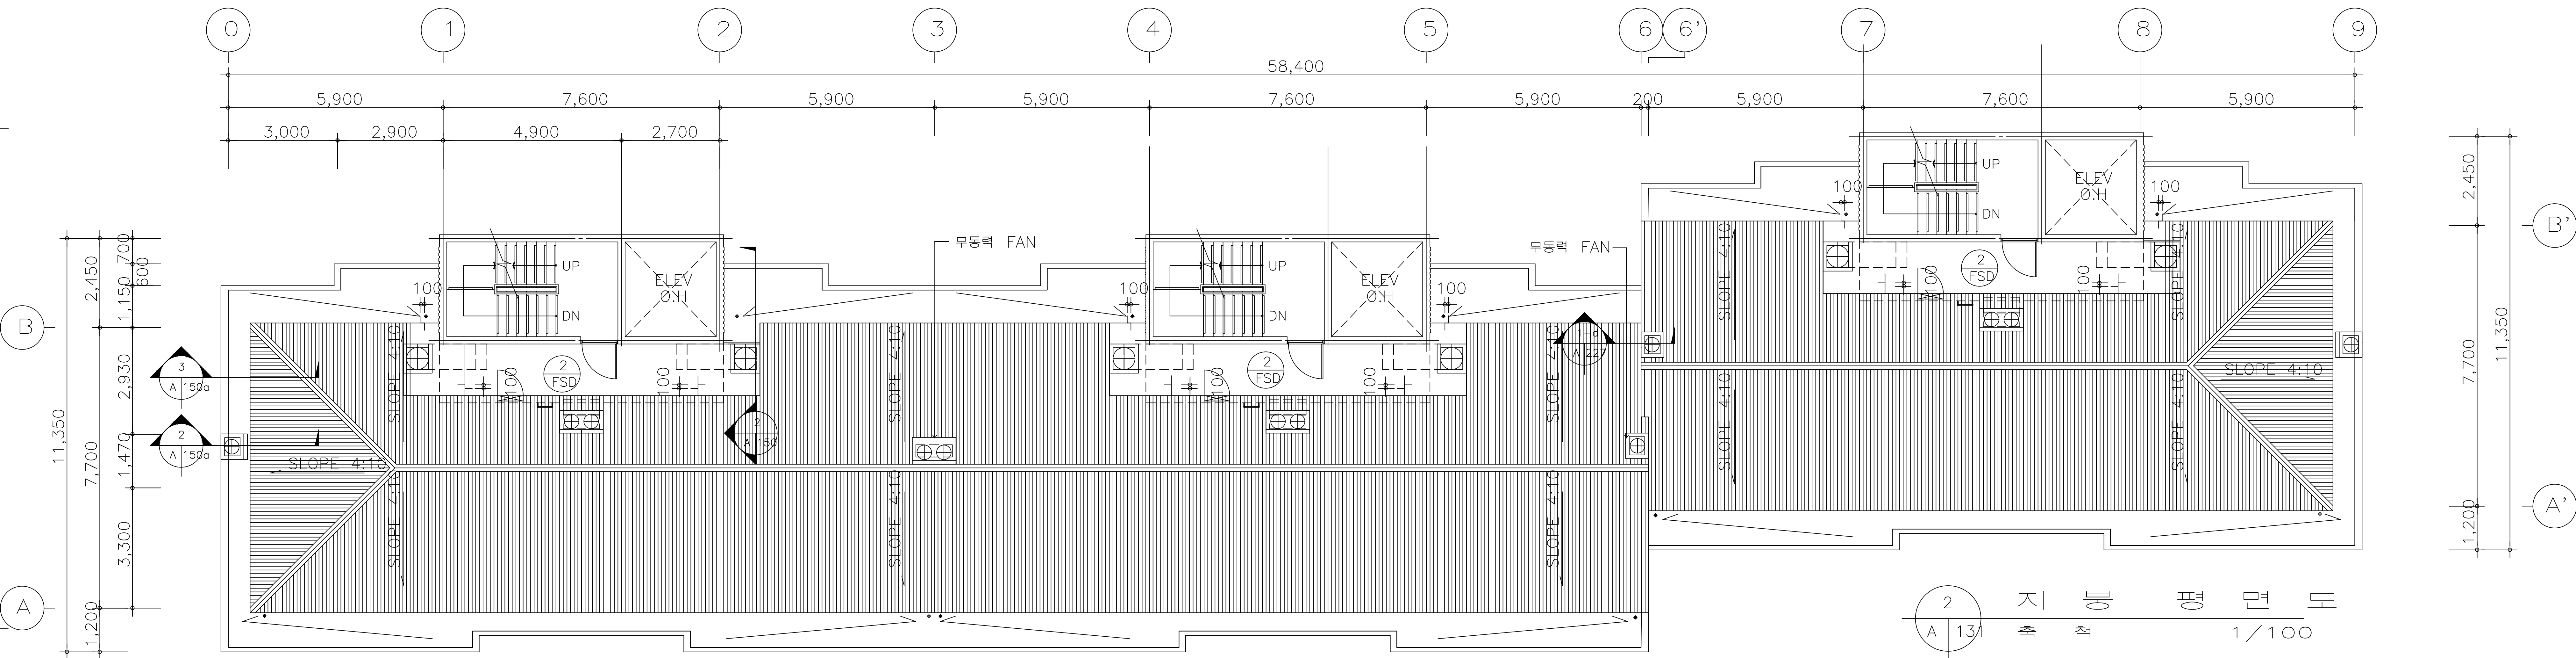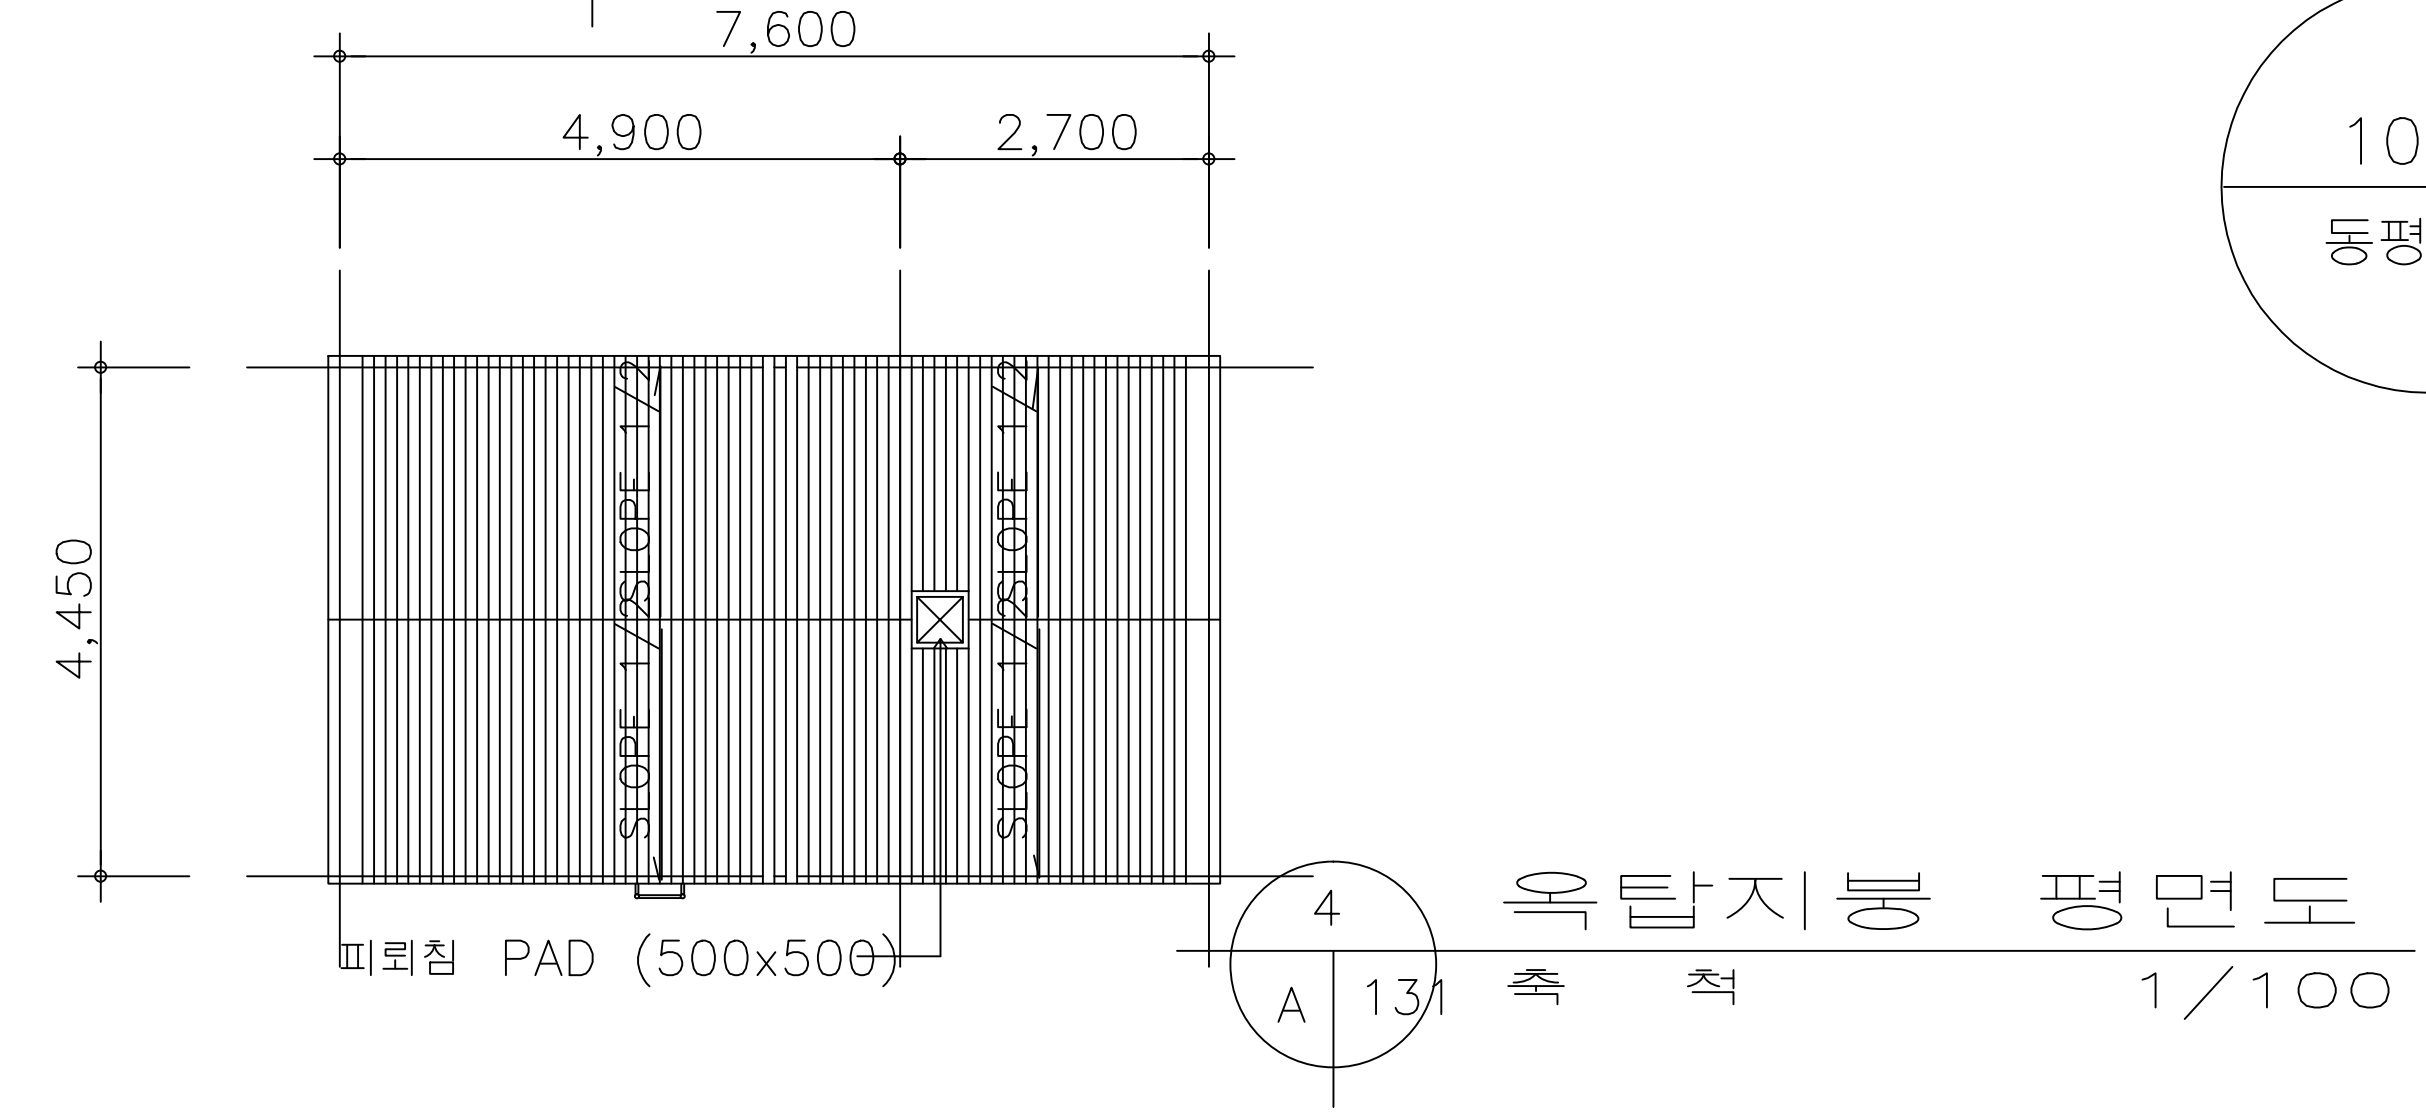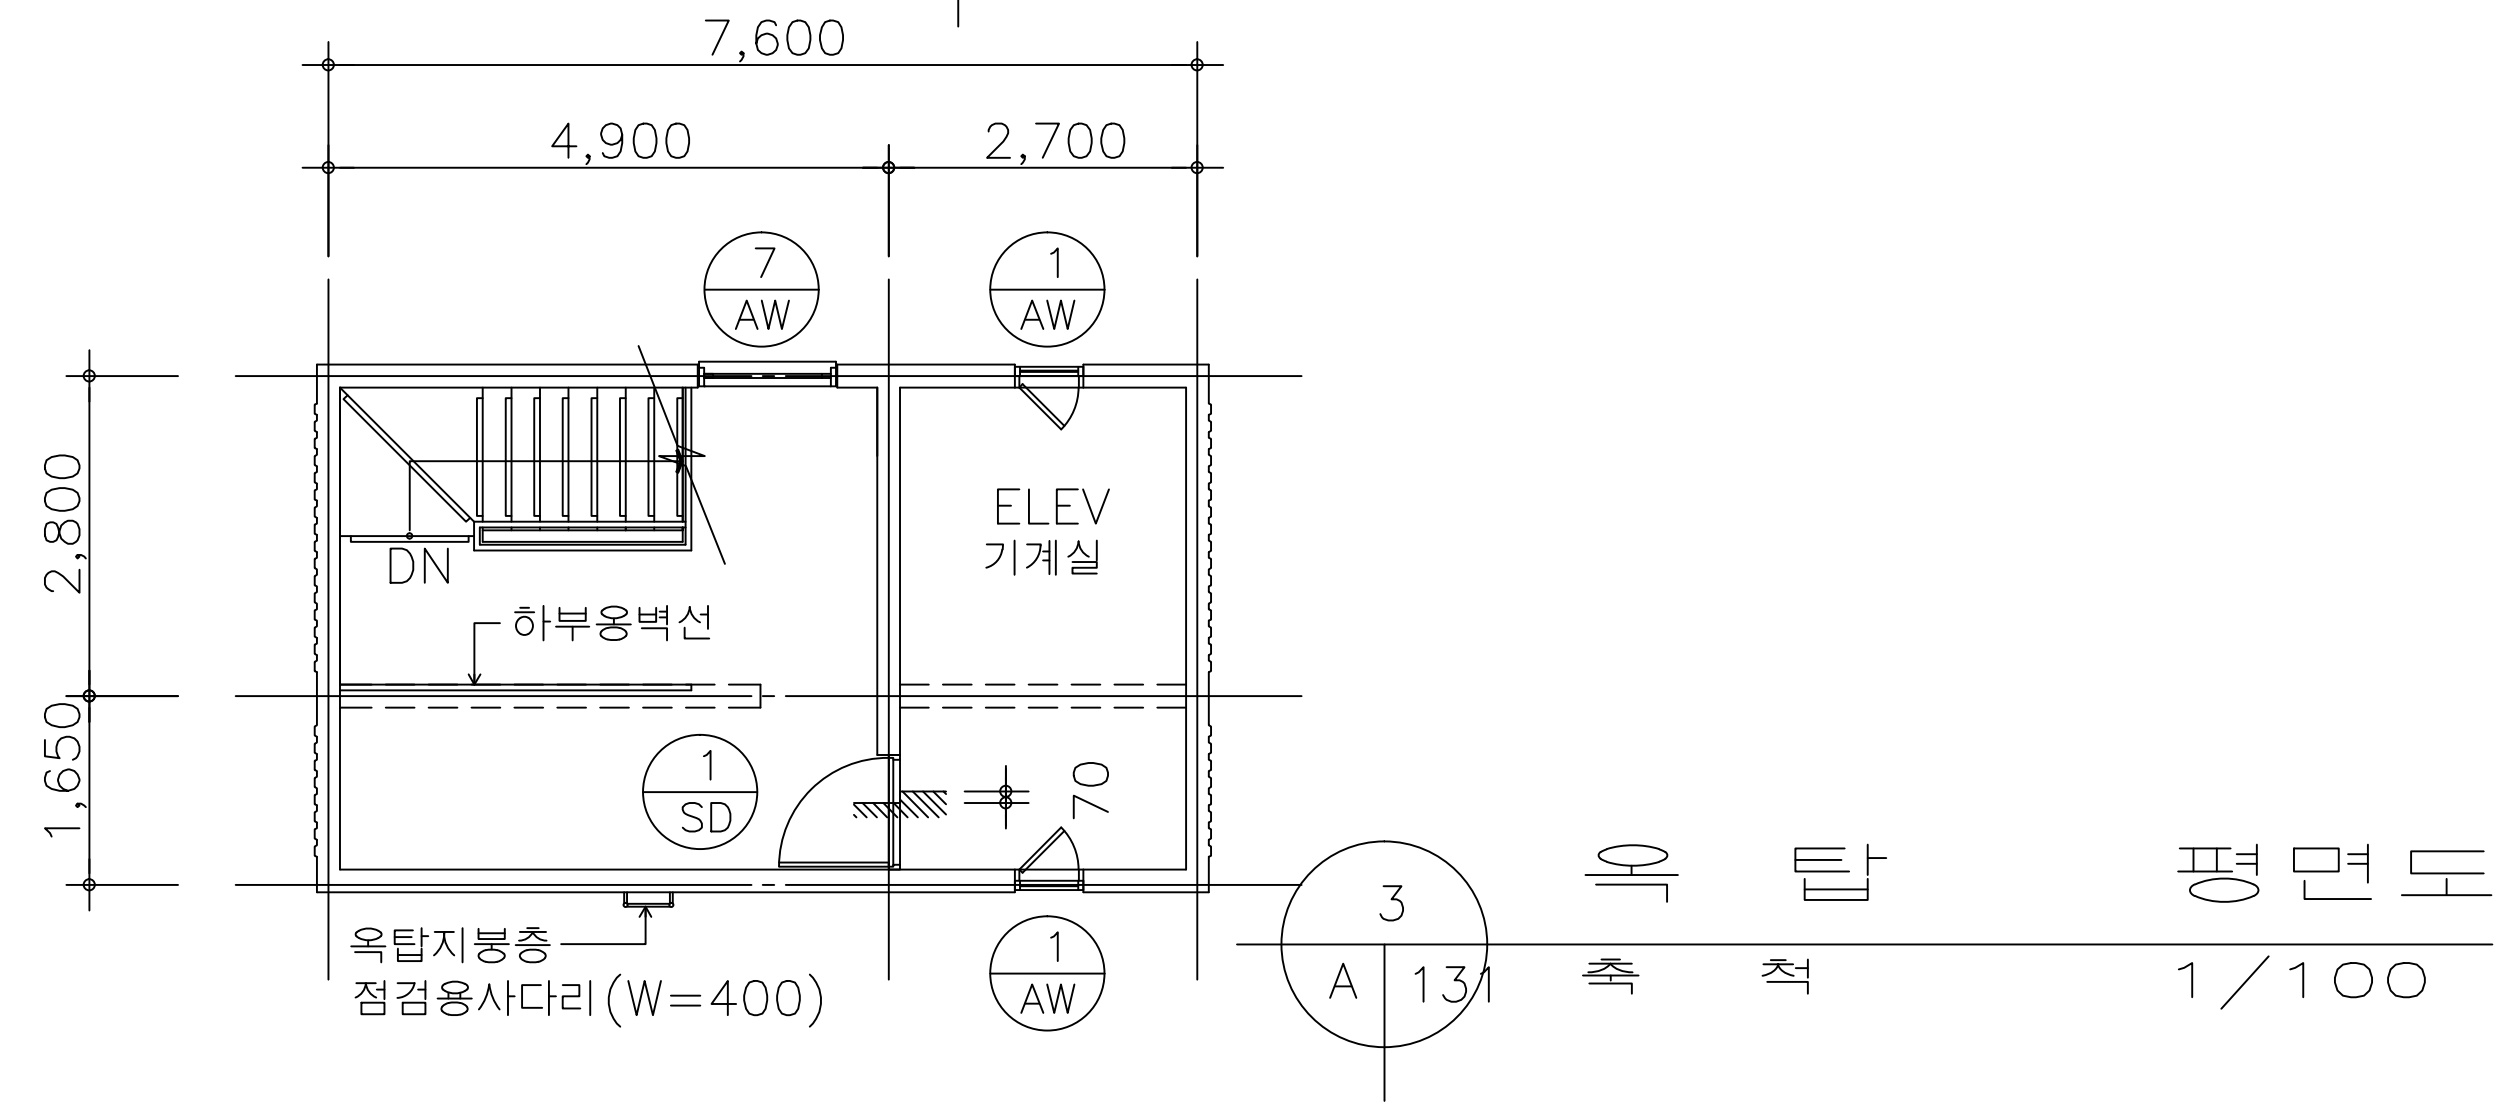

1008동  
동평면도

공사명 PROJECT TITLE

대전 노도은  
공무원 아파트  
실계영역

- 특기사항 NOTE
1. 설비, 전기배관 OPEN부분은 설계 전기도면을 참조 후 OPEN부분을 결정한 후 현장감독관과 협의하여 배관함을 원칙으로 한다.
  2. 위상안테나 위치나 형태를 현장 여건에 따라 변경될 수 있으므로 현장 작업시 감독관과 협의 후 시행함을 원칙으로 한다.
  3. 지붕층 신축줄눈은 시공중에 현장 감독관과 협의하여 시공함을 원칙으로 한다.

설계변경	일자승인
DESCRIPTION OF REVISION	DATE APPR.

협동설계 CONSULTANT

승인	APPROVED BY
검사	CHECKED BY
설계	DESIGNED BY
제도	DRAWN BY
작성일	DATE
축척	SCALE
도면명	NAME OF DRAWING

1008동 기준층,  
지붕, 옥탑 동평면도

변경번호	DRAWING NO.
A — 131	
도면번호	SHEET NO.
NE — A131	

(株) 綜合建築士事務所  
錦成  
KEUM SUNG ARCHITECTURAL  
ASSOCIATES LTD.  
건축사한중연




서울 중로구신분로2가89-27 8 (대) 720-264



대전 노노은  
공무원 아파트  
실 계 용역

특 기 사 항 NOTE

1. 설비, 전기배관 OPEN부분은 설비 전기도면을 참조 후 OPEN부분을 결정한 후 현장감독관과 협의후 배관함을 원칙으로 한다.
2. 위성안테나 위치나 형태를 현장 여건에 따라 변경될 수 있으므로 현장 작업시 감독관과 협의 후 시행함을 원칙으로 한다.
3. 지붕층 신축준위는 시공중에 현장 감독관과 협의하여 시공함을 원칙으로 한다.

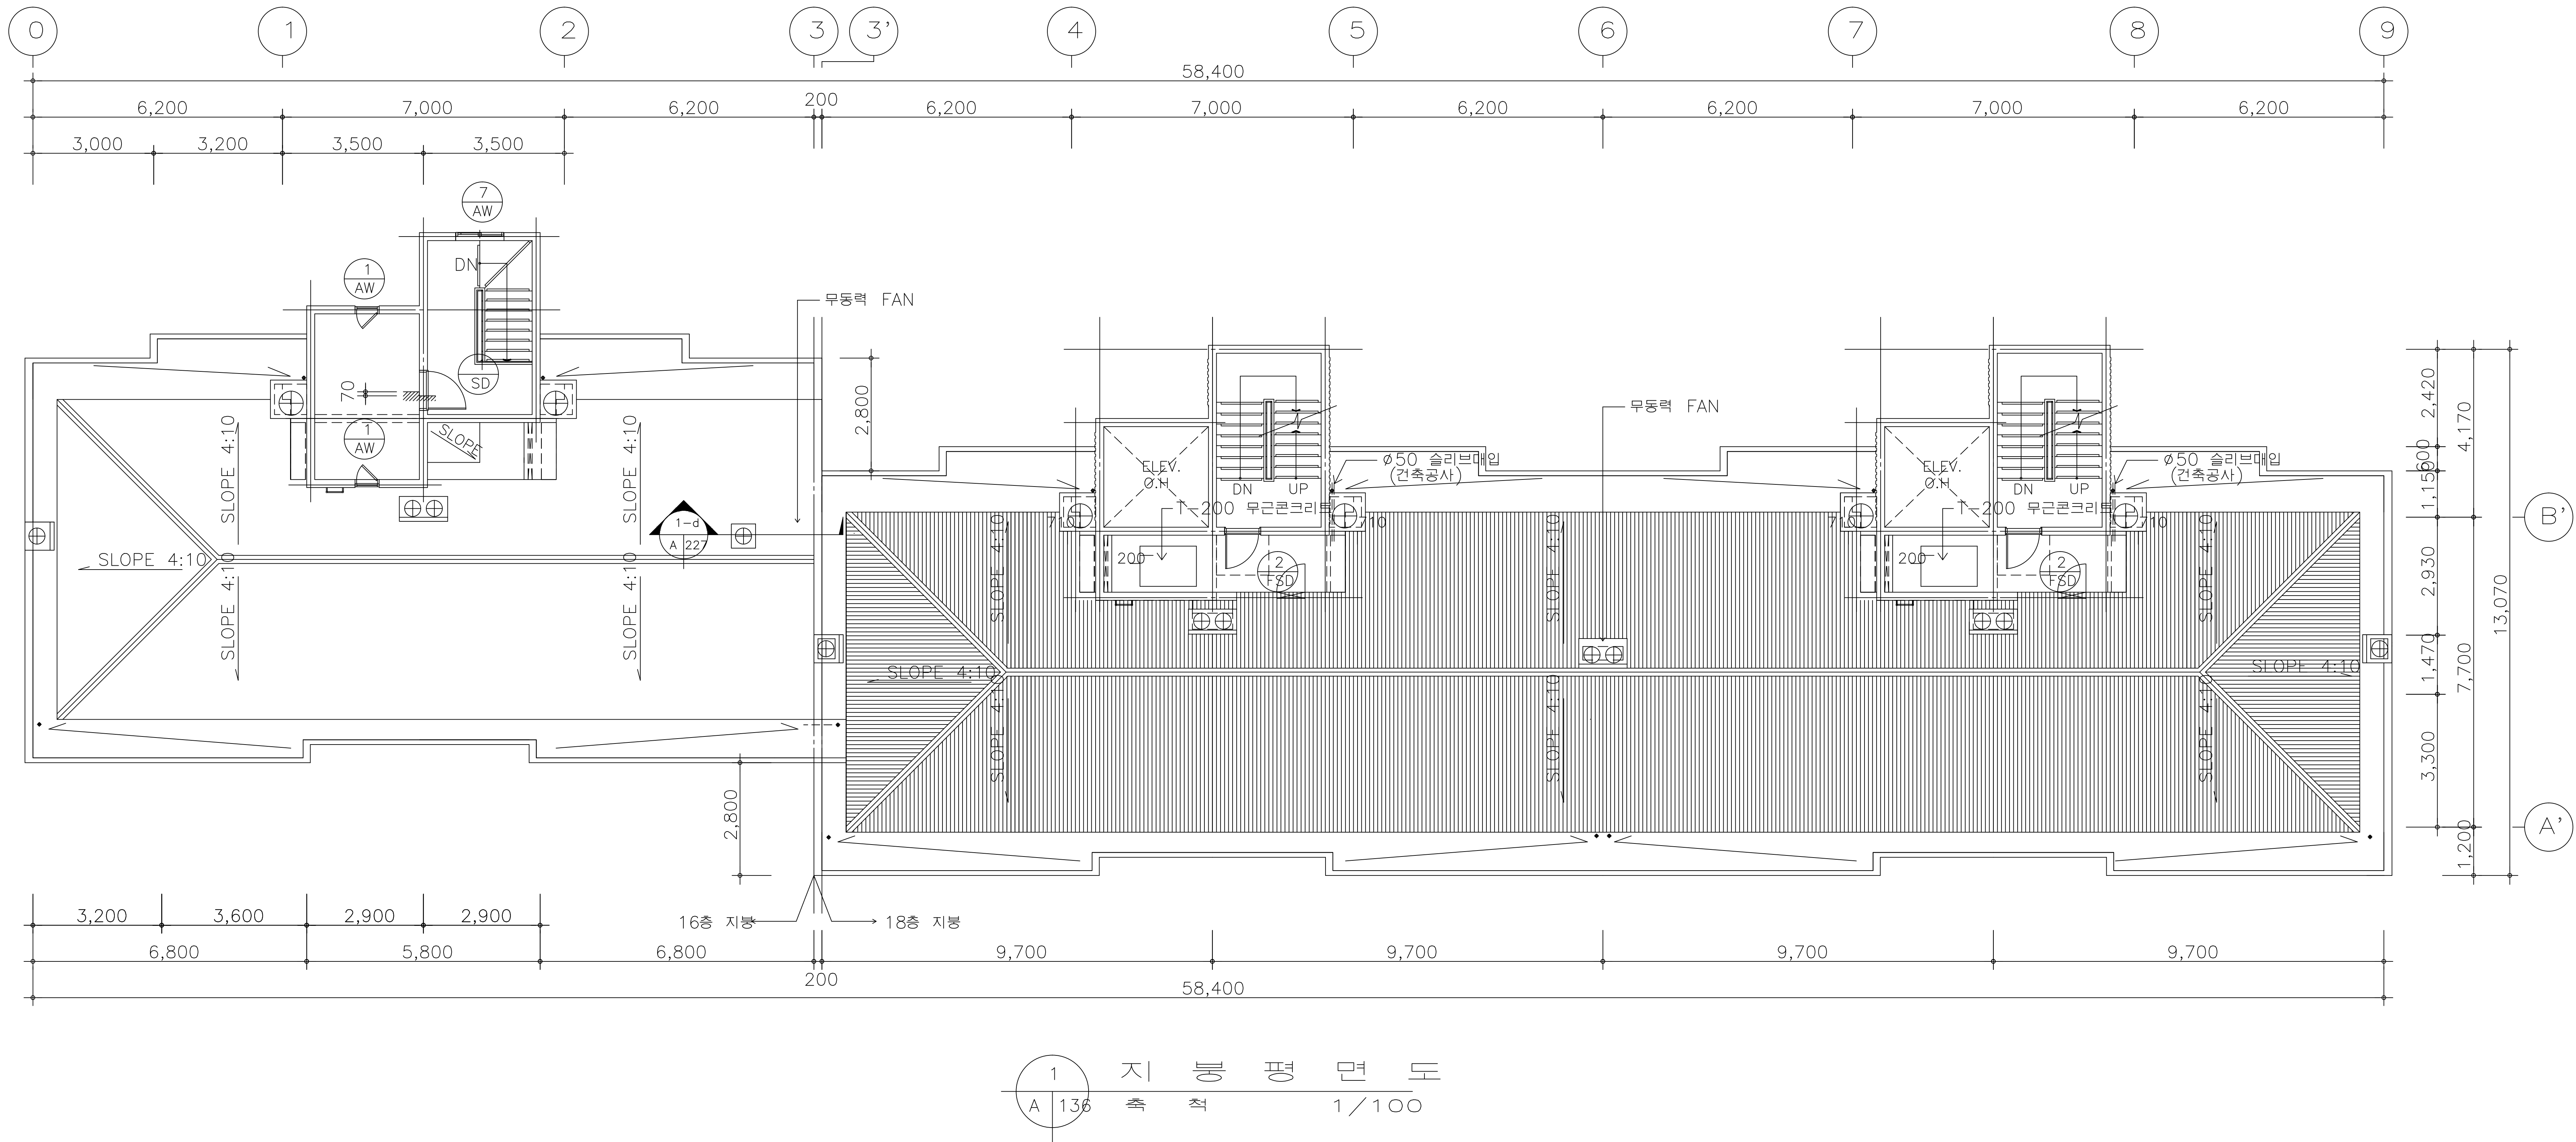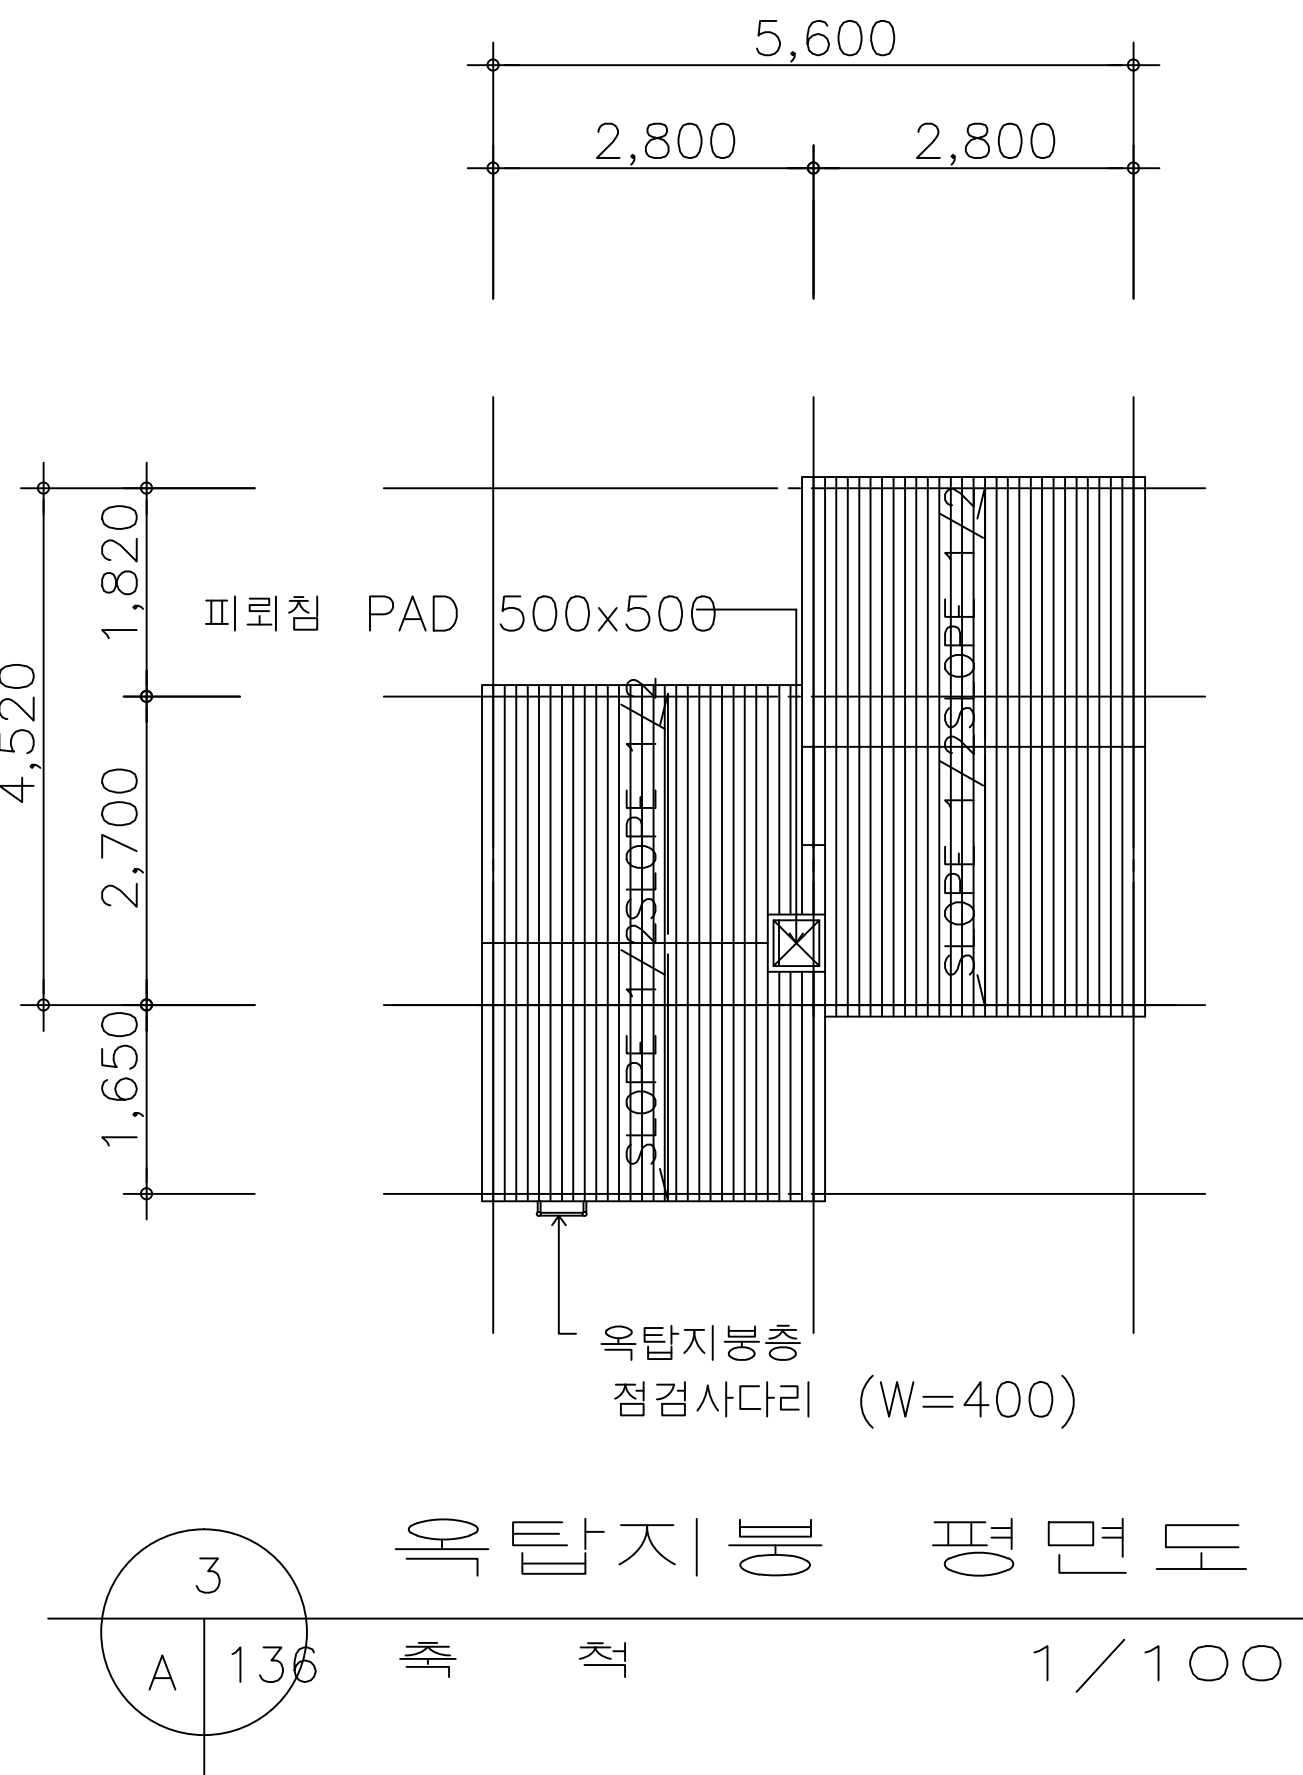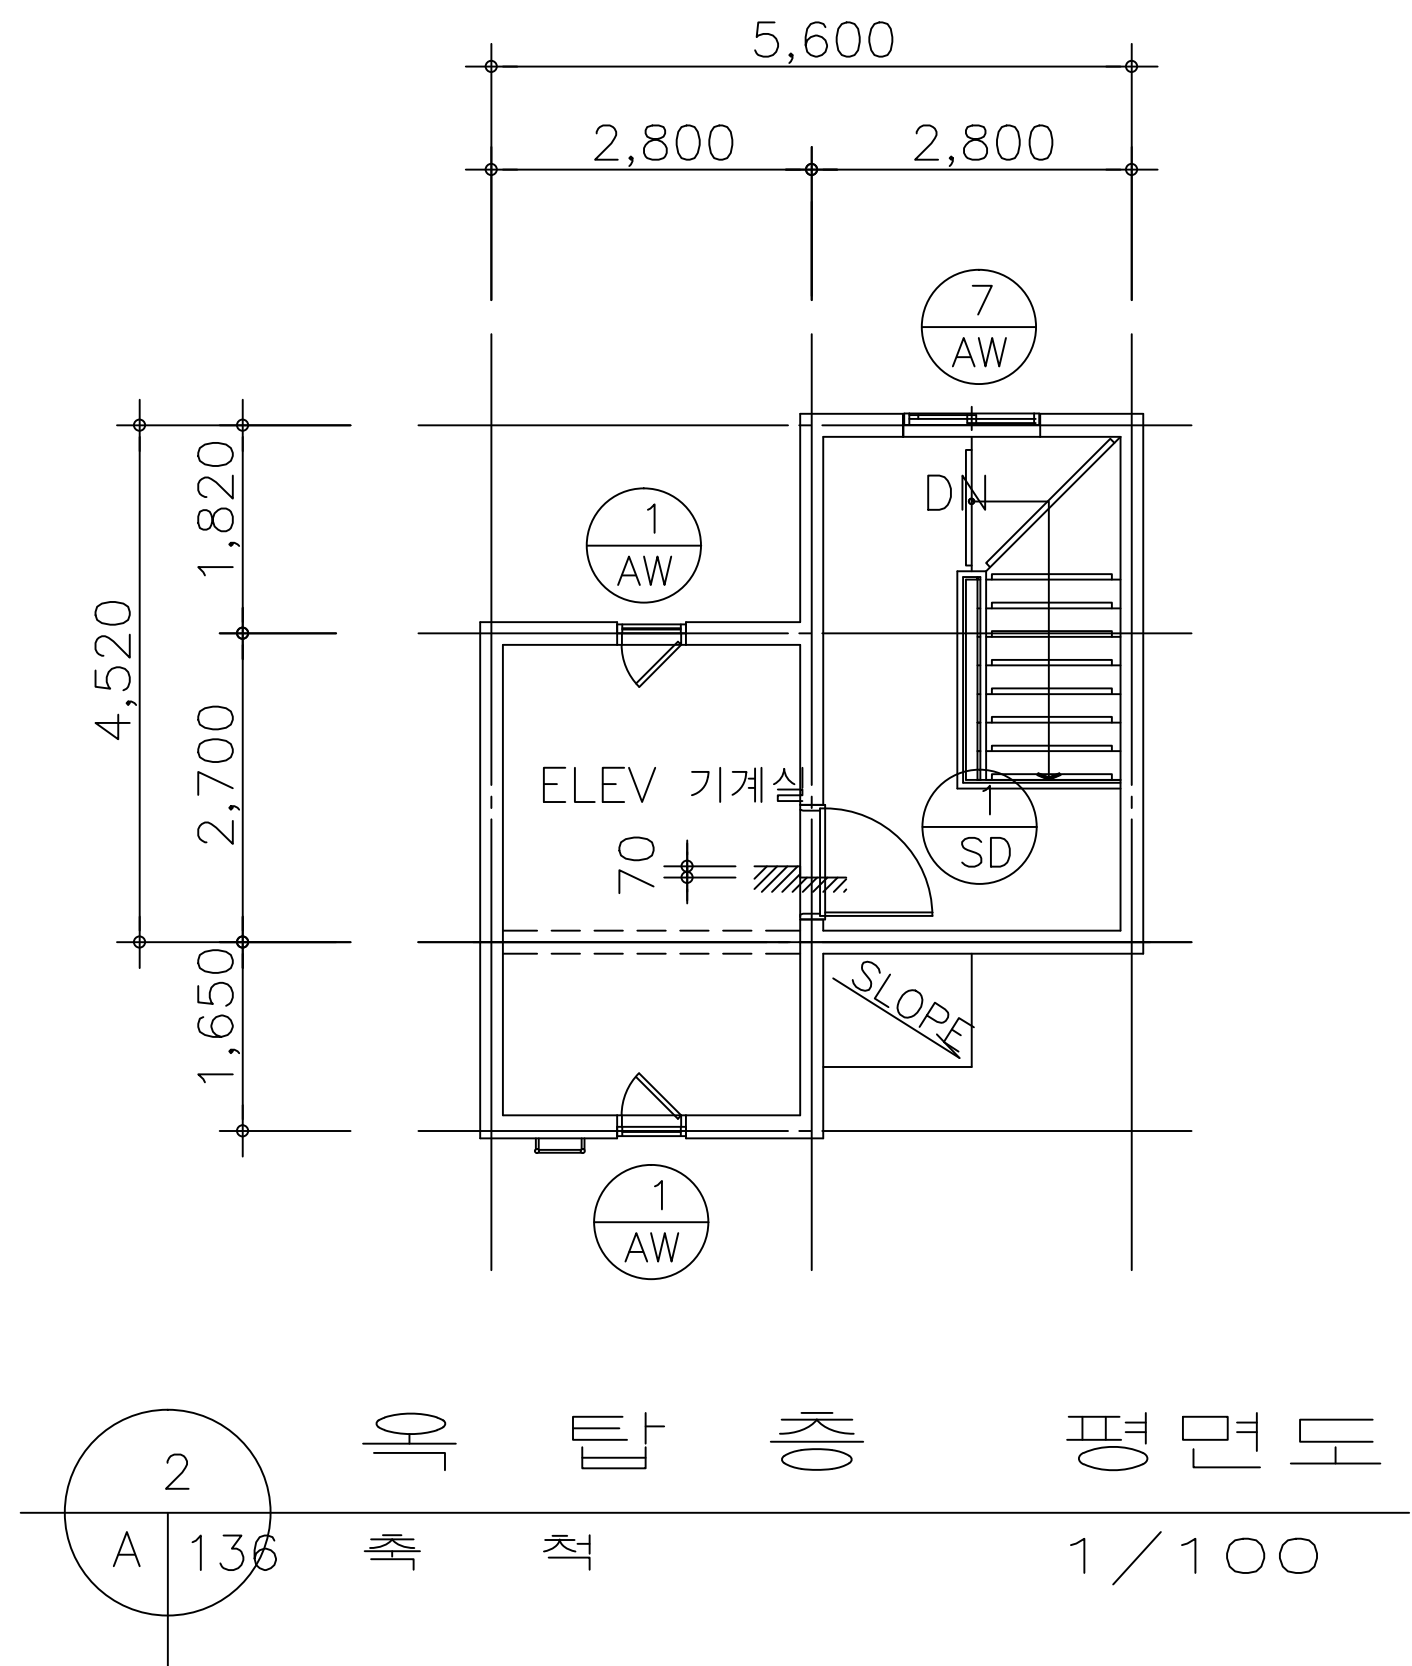

설 계 번 경	일 자 승 인
DESCRIPTION OF REVISION	DATE APPR.

협 동 실 계 CONSULTANT

승 인	APPROVED BY
검 사	CHECKED BY
설 계	DESIGNED BY
제 도	DRAWN BY
작 성 일	DATE
축 척	SCALE
도 면 명	NAME OF DRAWING

1009동  
지붕, 옥탑 동평면도

번 류 번 호 DRAWING NO.

도 면 번 호 SHEET NO.

A — 136



(株) 綜合建築士事務所

錦成

KEUM SUNG ARCHITECTURAL  
ASSOCIATES LTD.

건축사 한 중 언









대전 노노은  
공무원 아파트  
실 계세 용용역

특 기 사 항 NOTE

1. 설비, 전기배관 OPEN부분은 설계 전기도면을 참조 후 OPEN부분을 결정한 후 현장감독관과 협의후 배관함을 원칙으로 한다.
2. 위성안테나 위치나 형태를 현장 여건에 따라 변경될 수 있으므로 현장 작업시 감독관과 협의 후 시행함을 원칙으로 한다.
3. 지붕층 신축줄눈은 시공중에 현장 감독관과 협의하여 시공함을 원칙으로 한다.

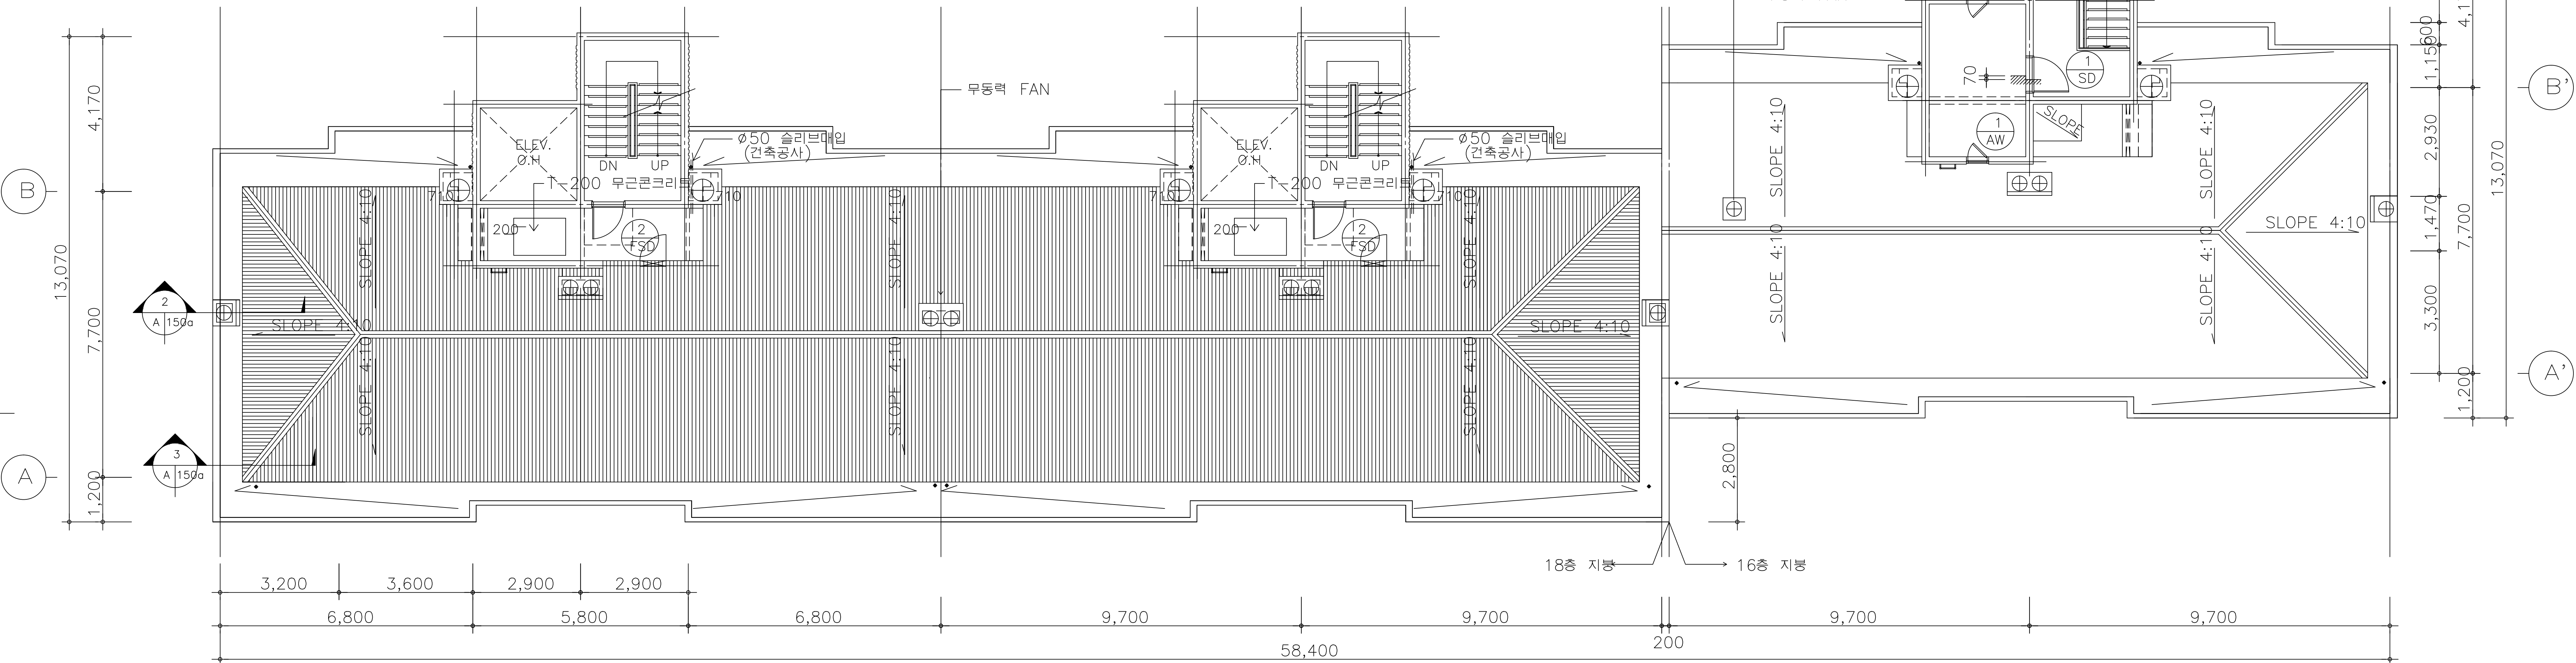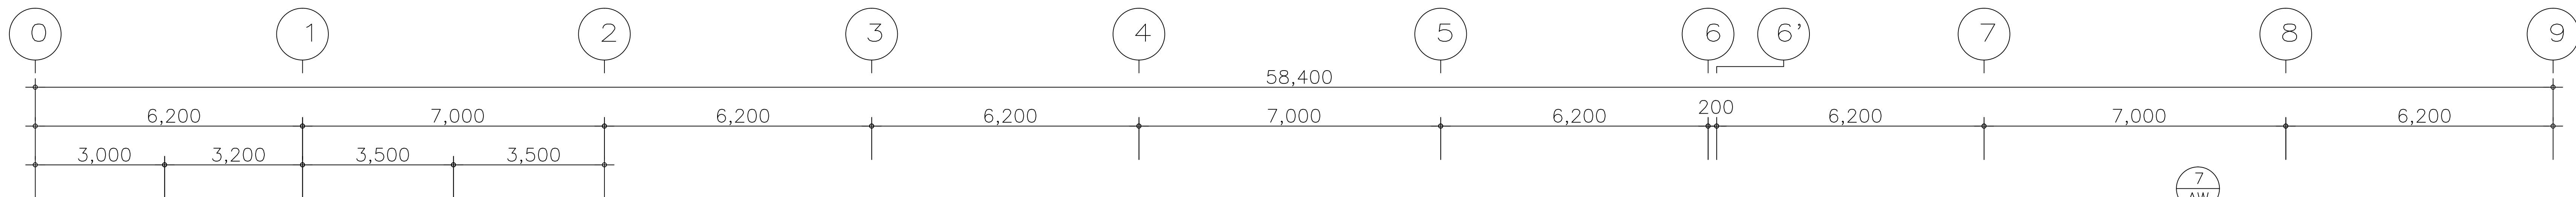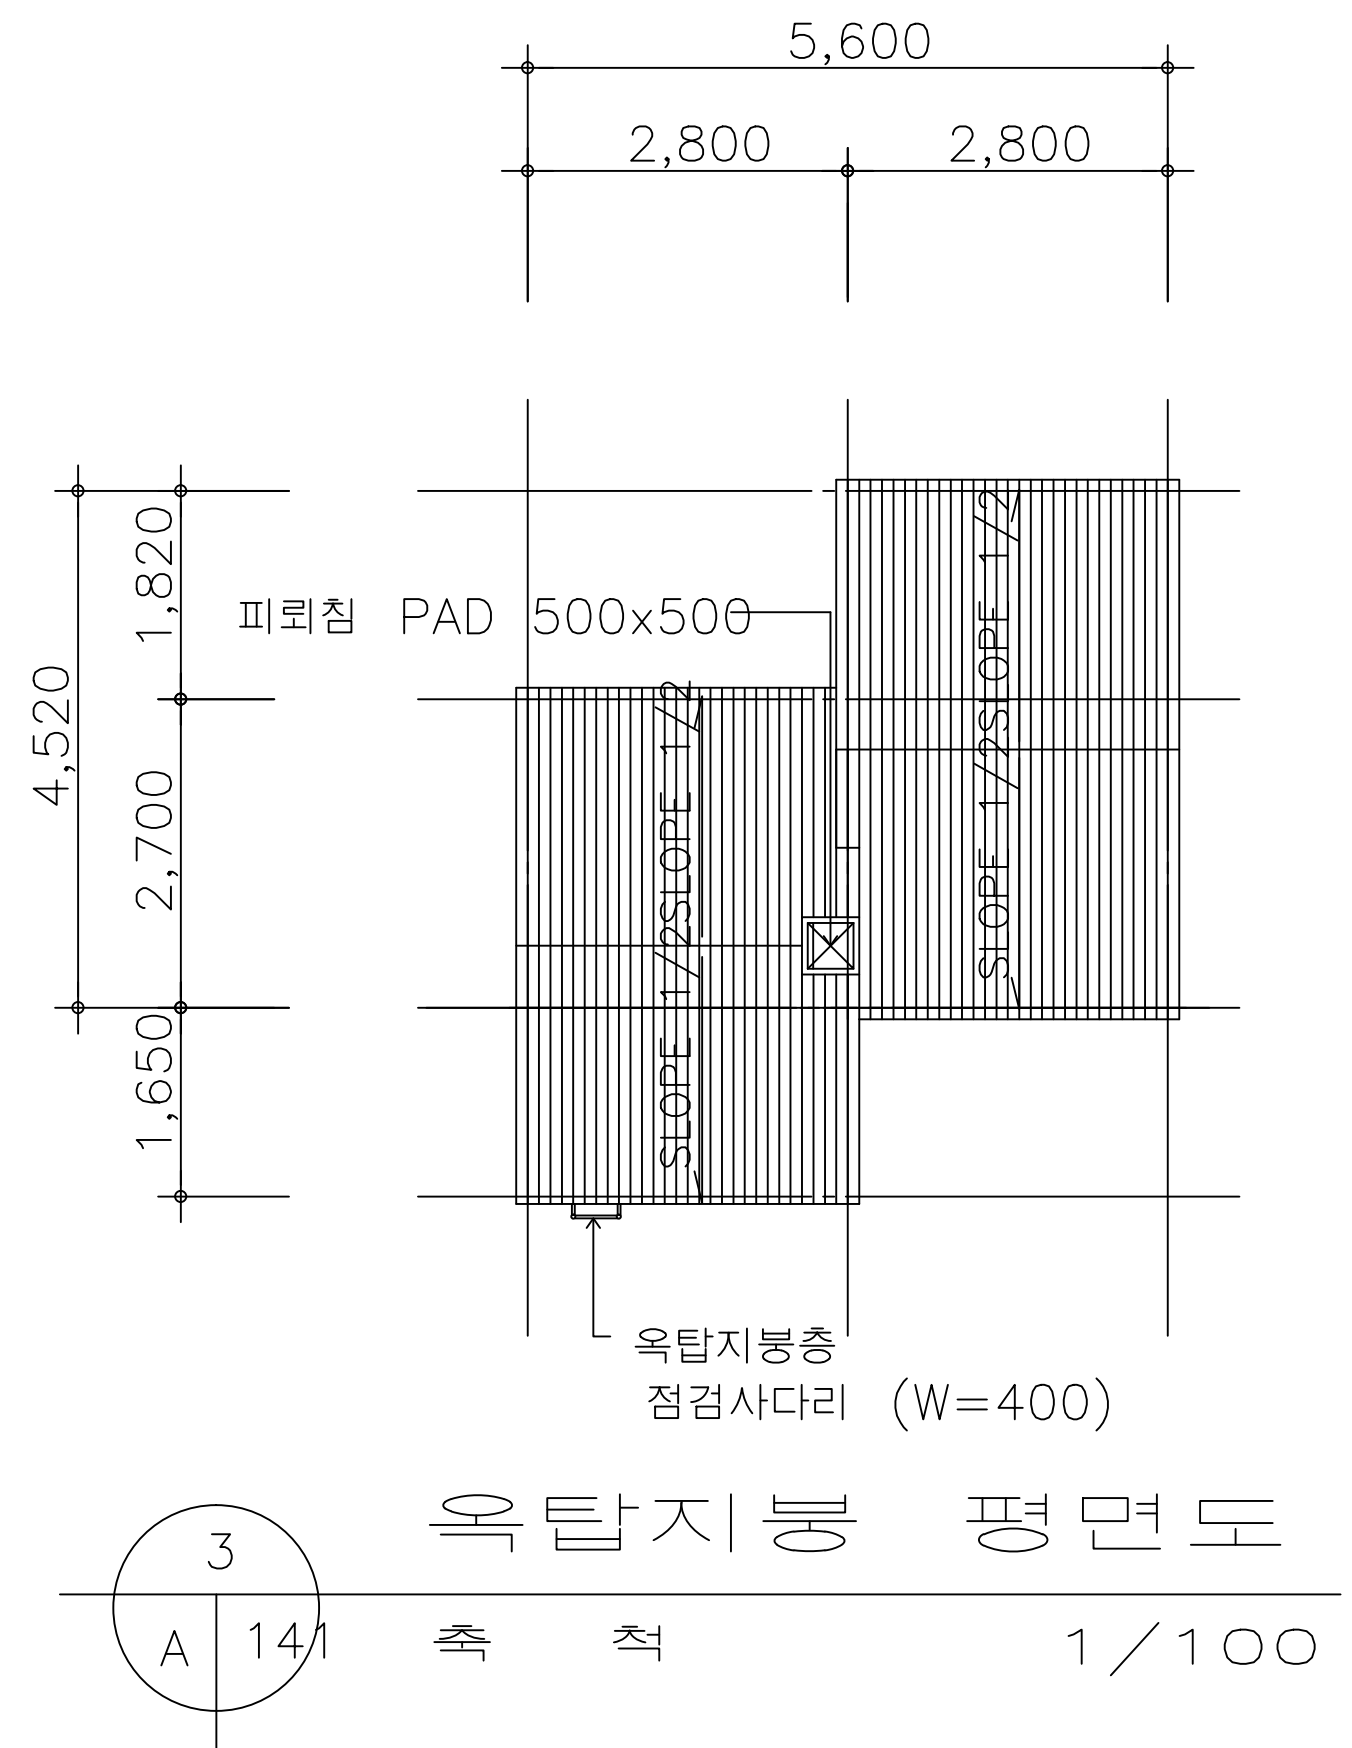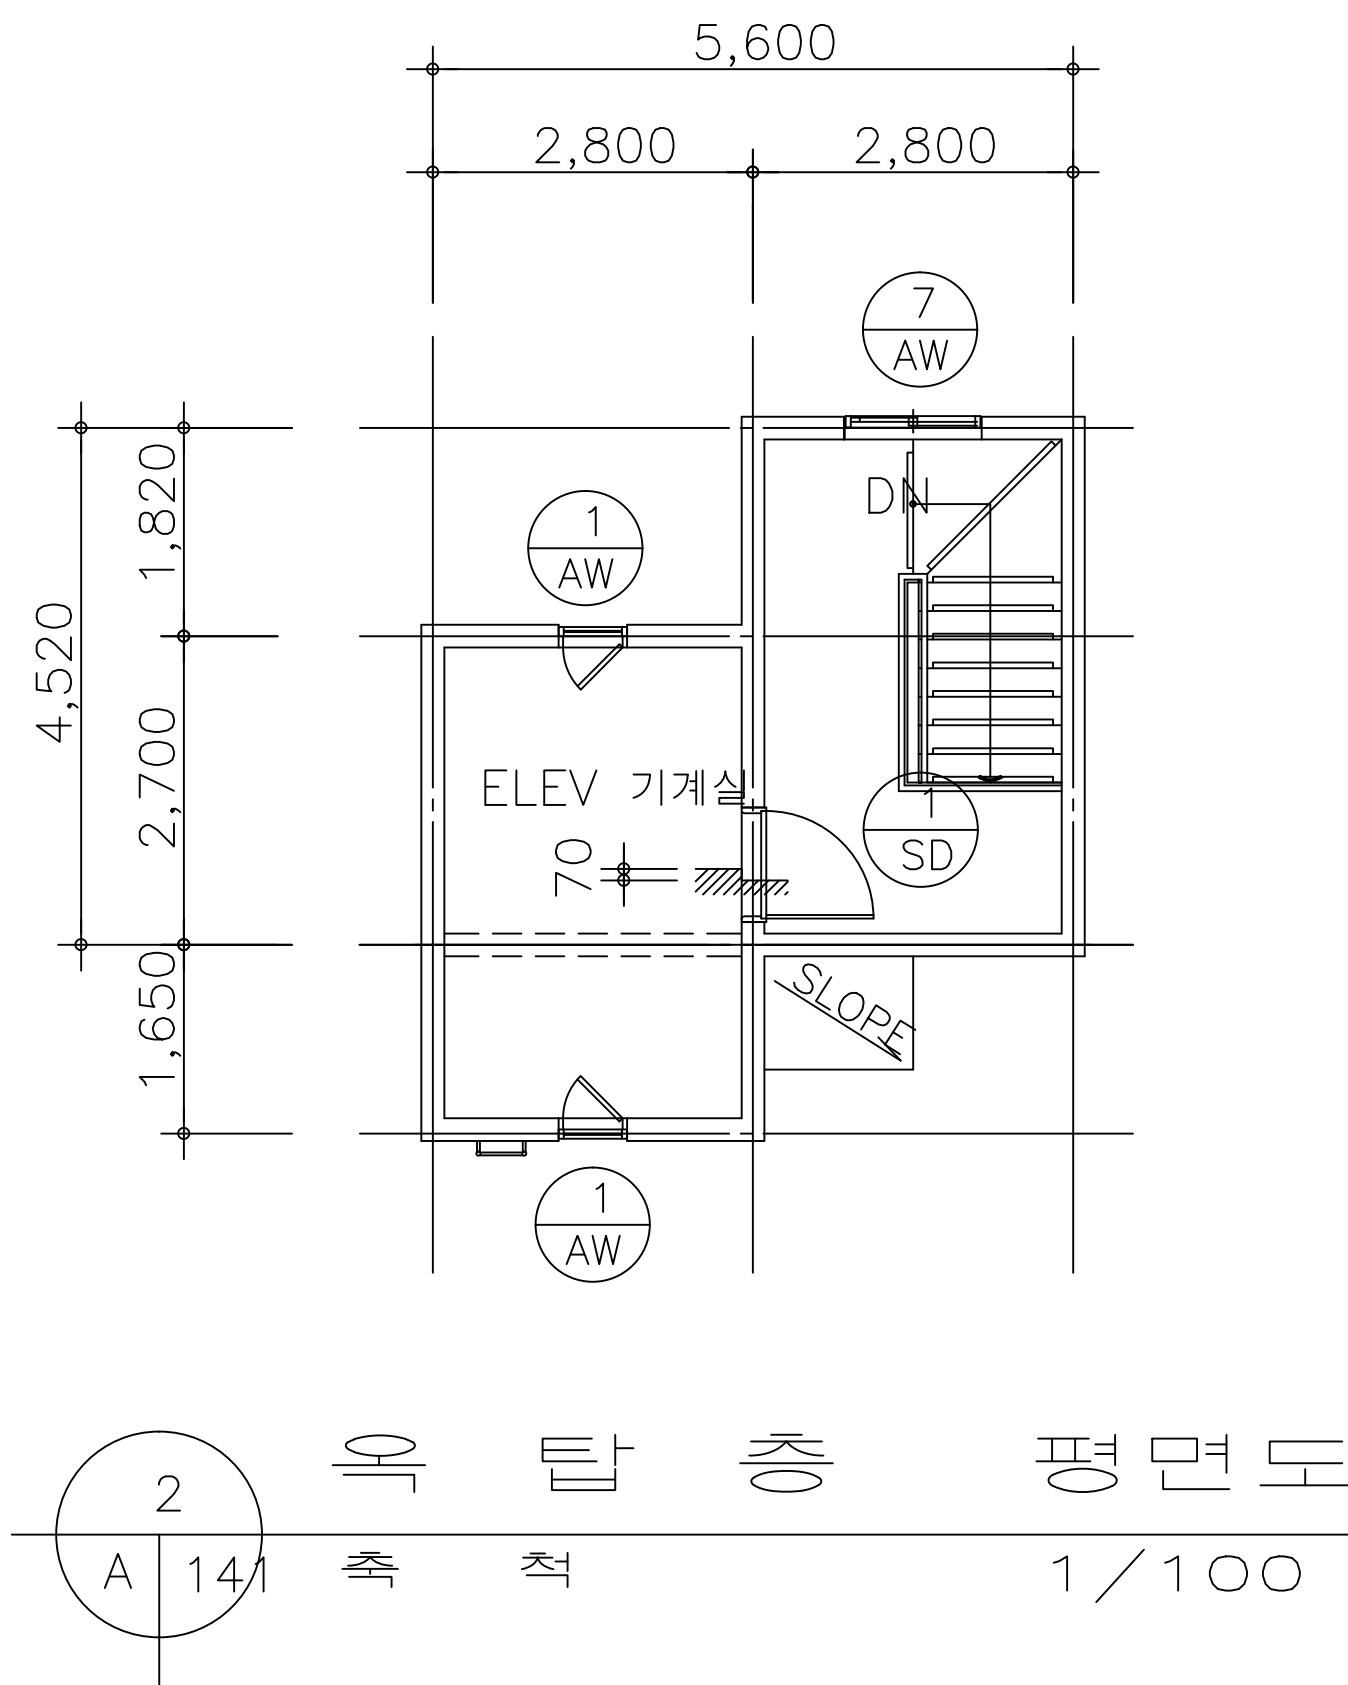

1 지붕 평면도  
축척 1/100

설 계 변 경	일 자 승 인
DESCRIPTION OF REVISION	DATE APPR.

협동설계 CONSULTANT

승 인	APPROVED BY
검 사	CHECKED BY
설 계	DESIGNED BY
제 도	DRAWN BY
작 성 일	DATE
축 척	SCALE
도 면 명	NAME OF DRAWING

1010동  
지붕, 옥탑 동평면도

분류번호 DRAWING NO.

도면번호 SHEET NO.

A — 141




(株) 綜合建築士事務所


錦成

KEUM SUNG ARCHITECTURAL  
ASSOCIATES LTD.


건축사 한 중 언

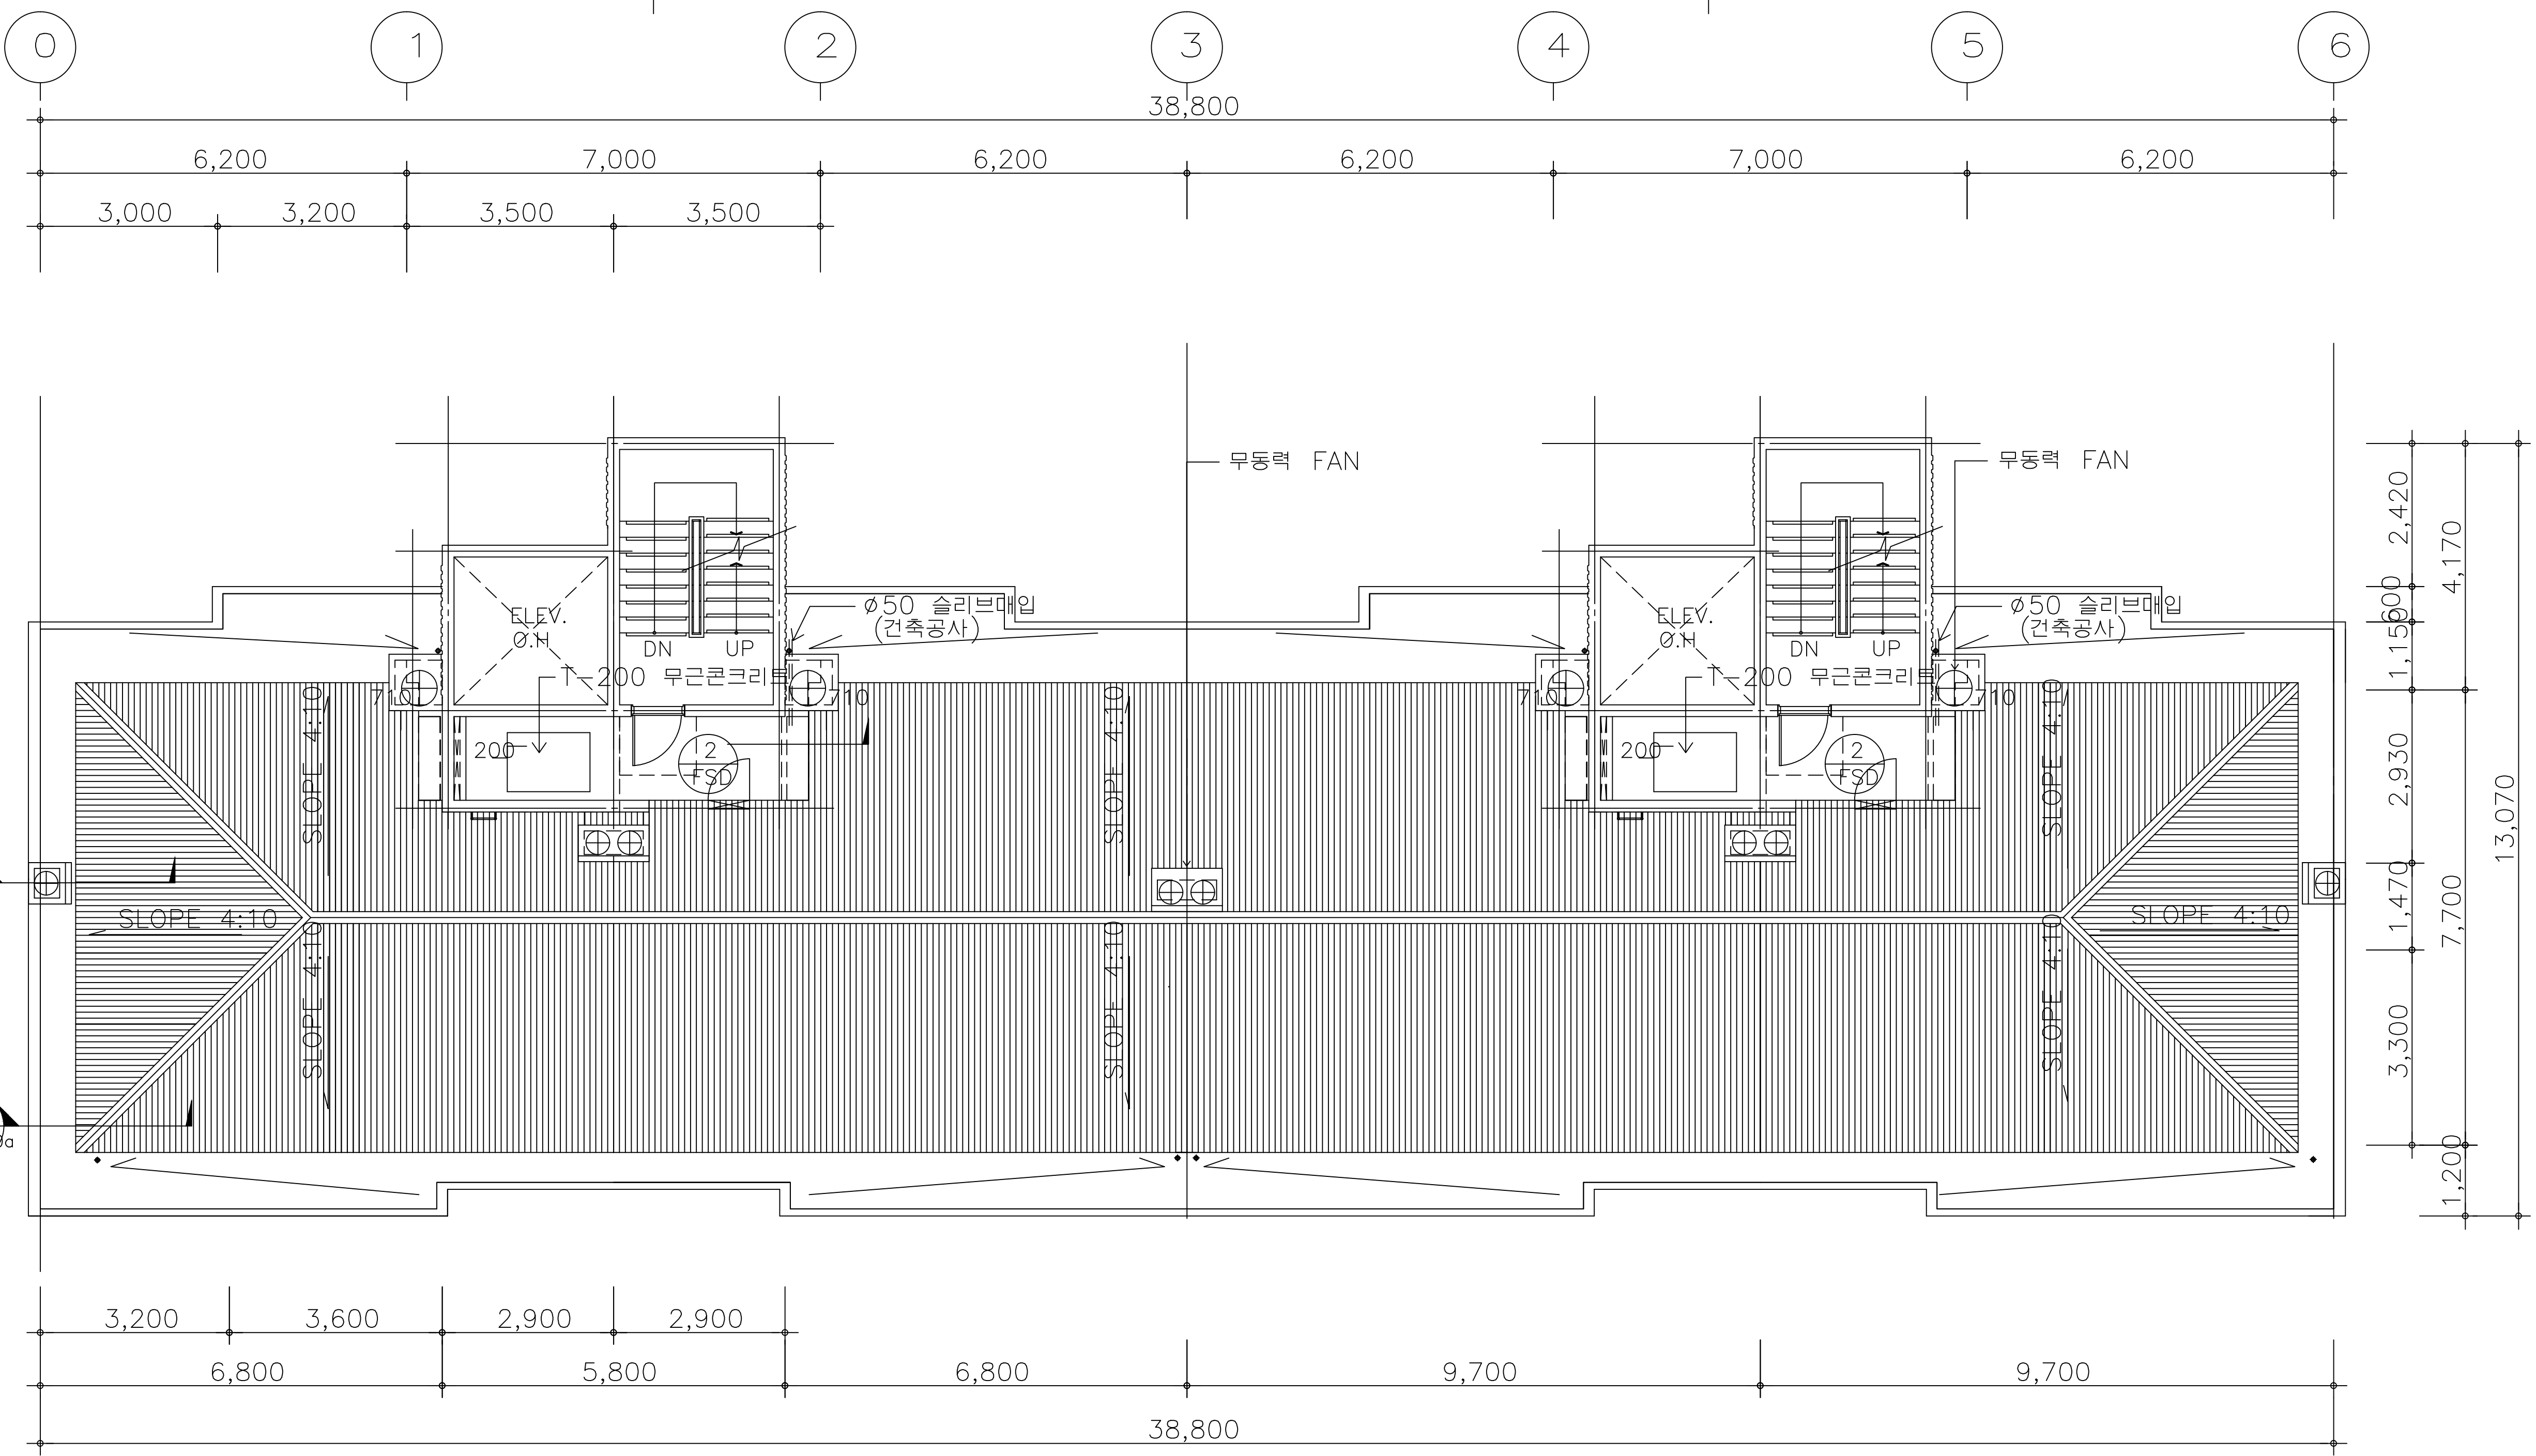


2 지붕 평면도  
A 145 축척 1/100

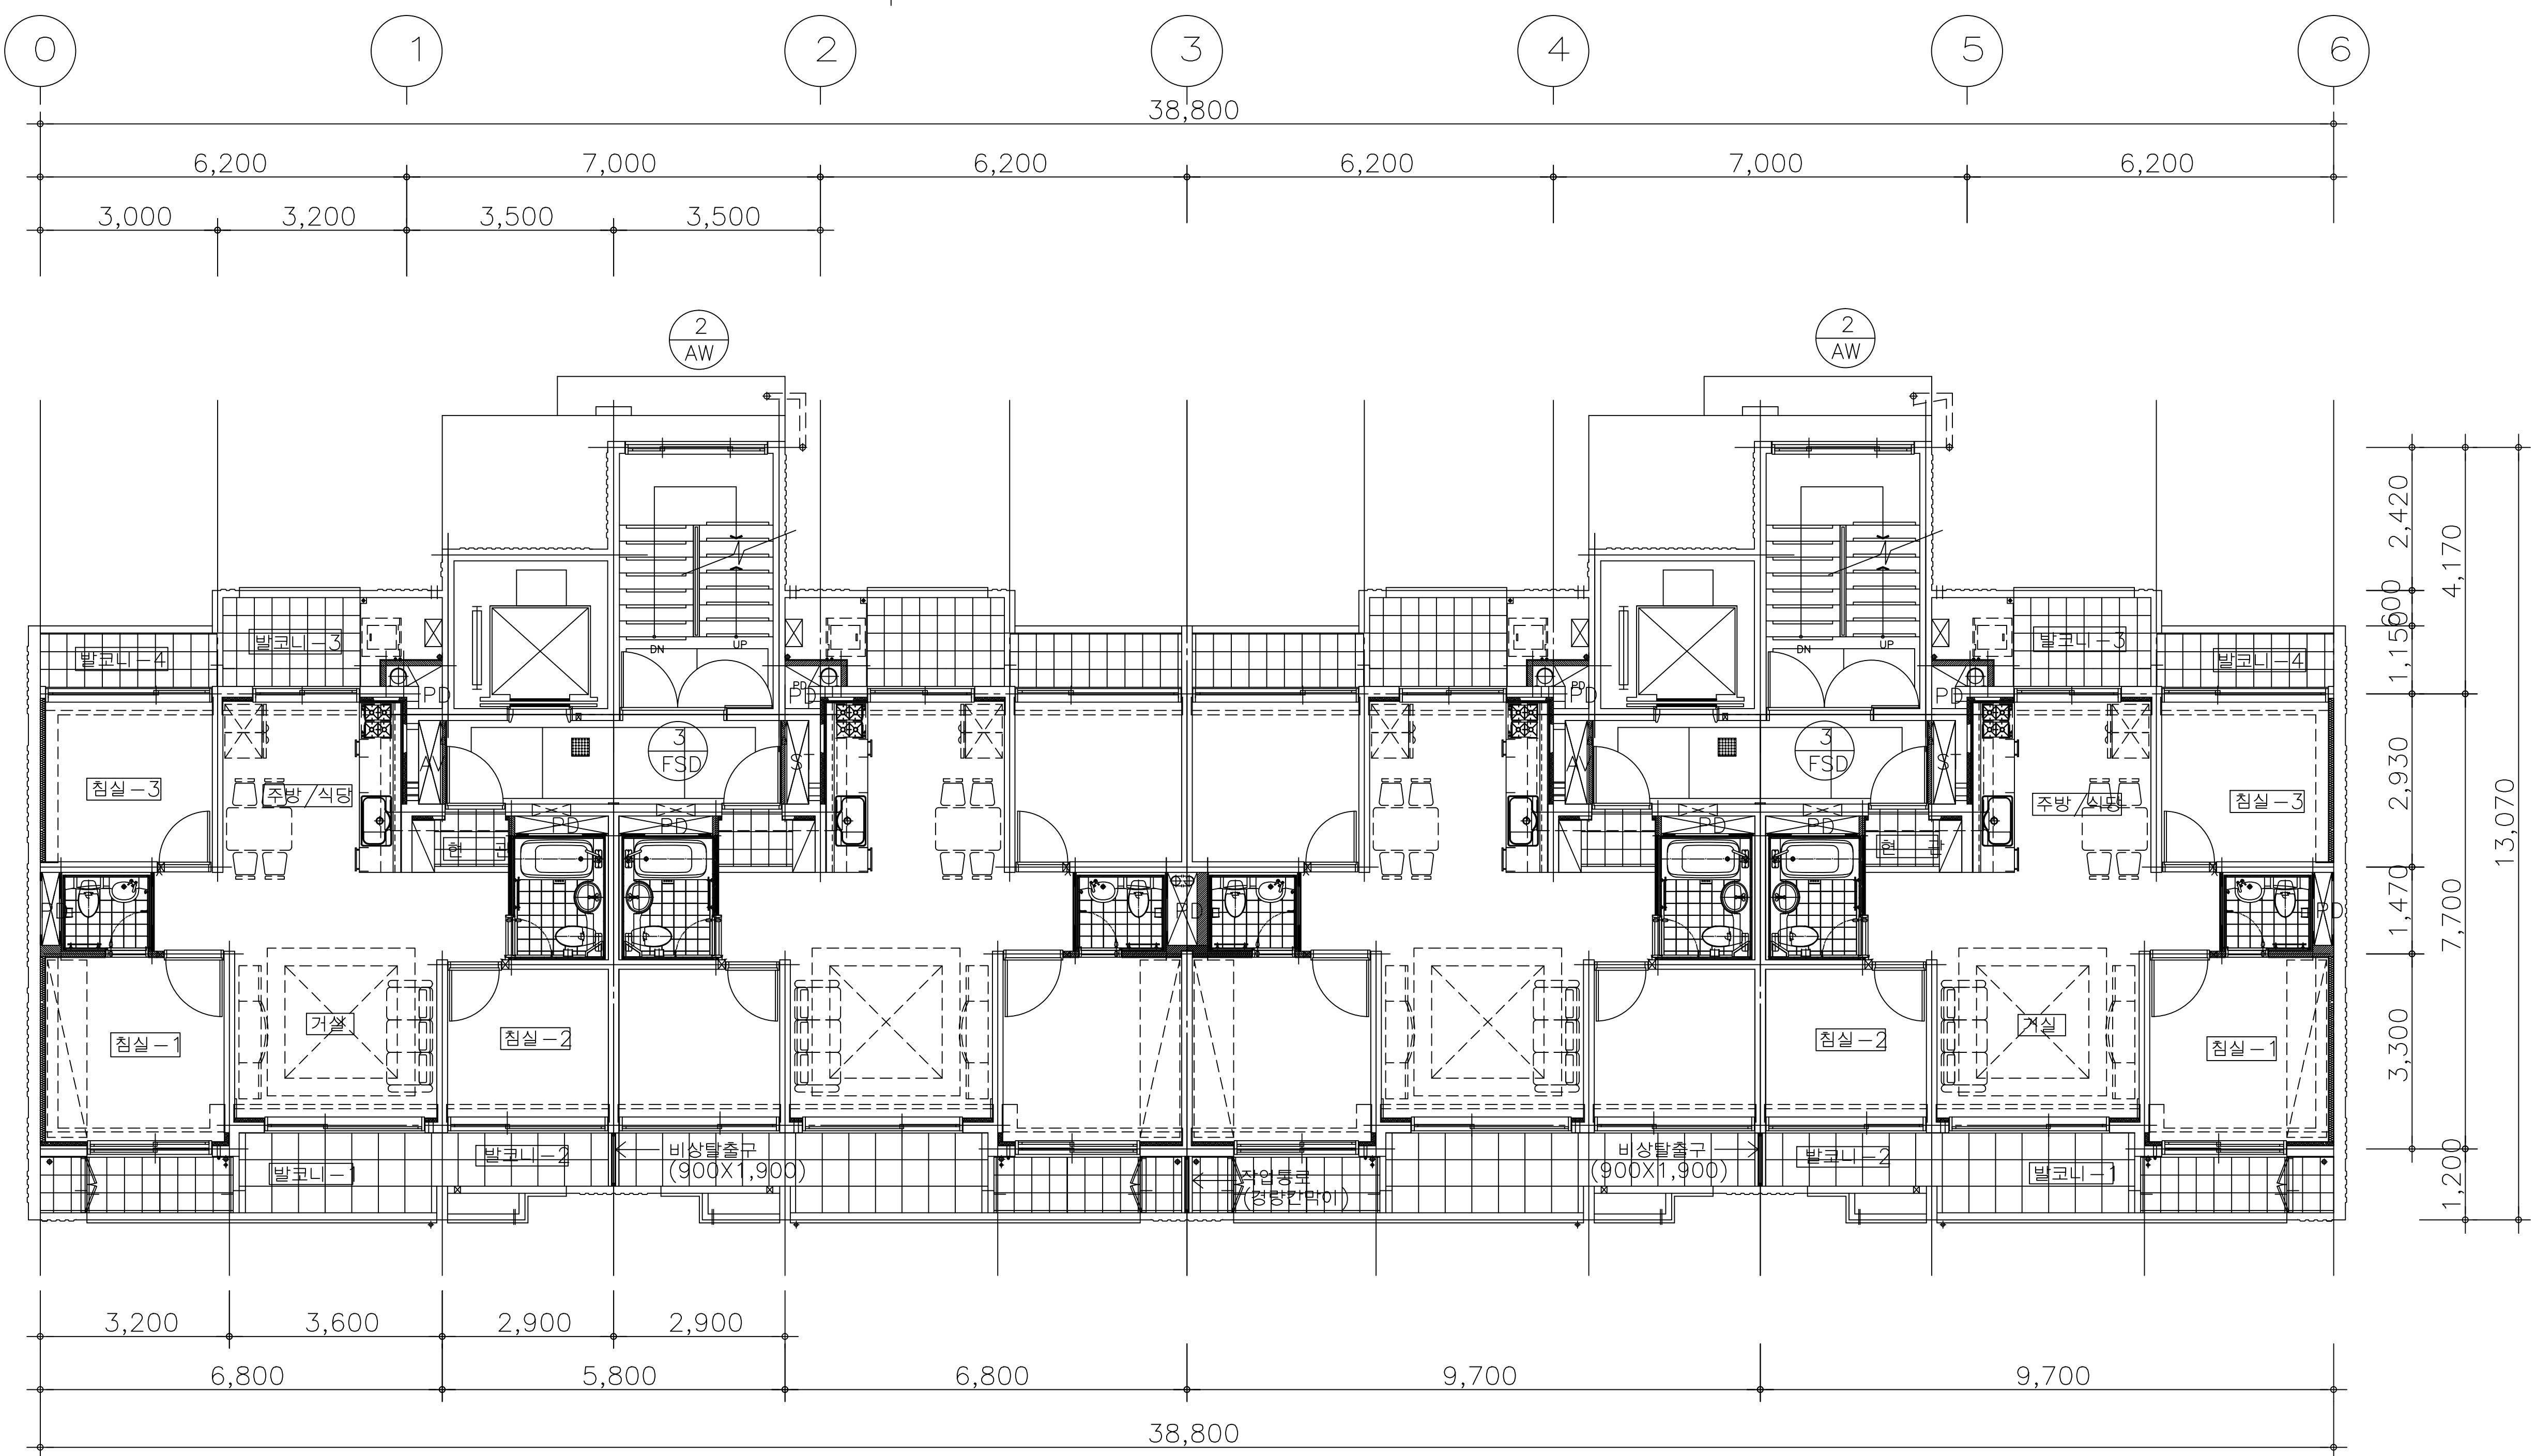

1 기준층 평면도  
A 145 축척 1/100

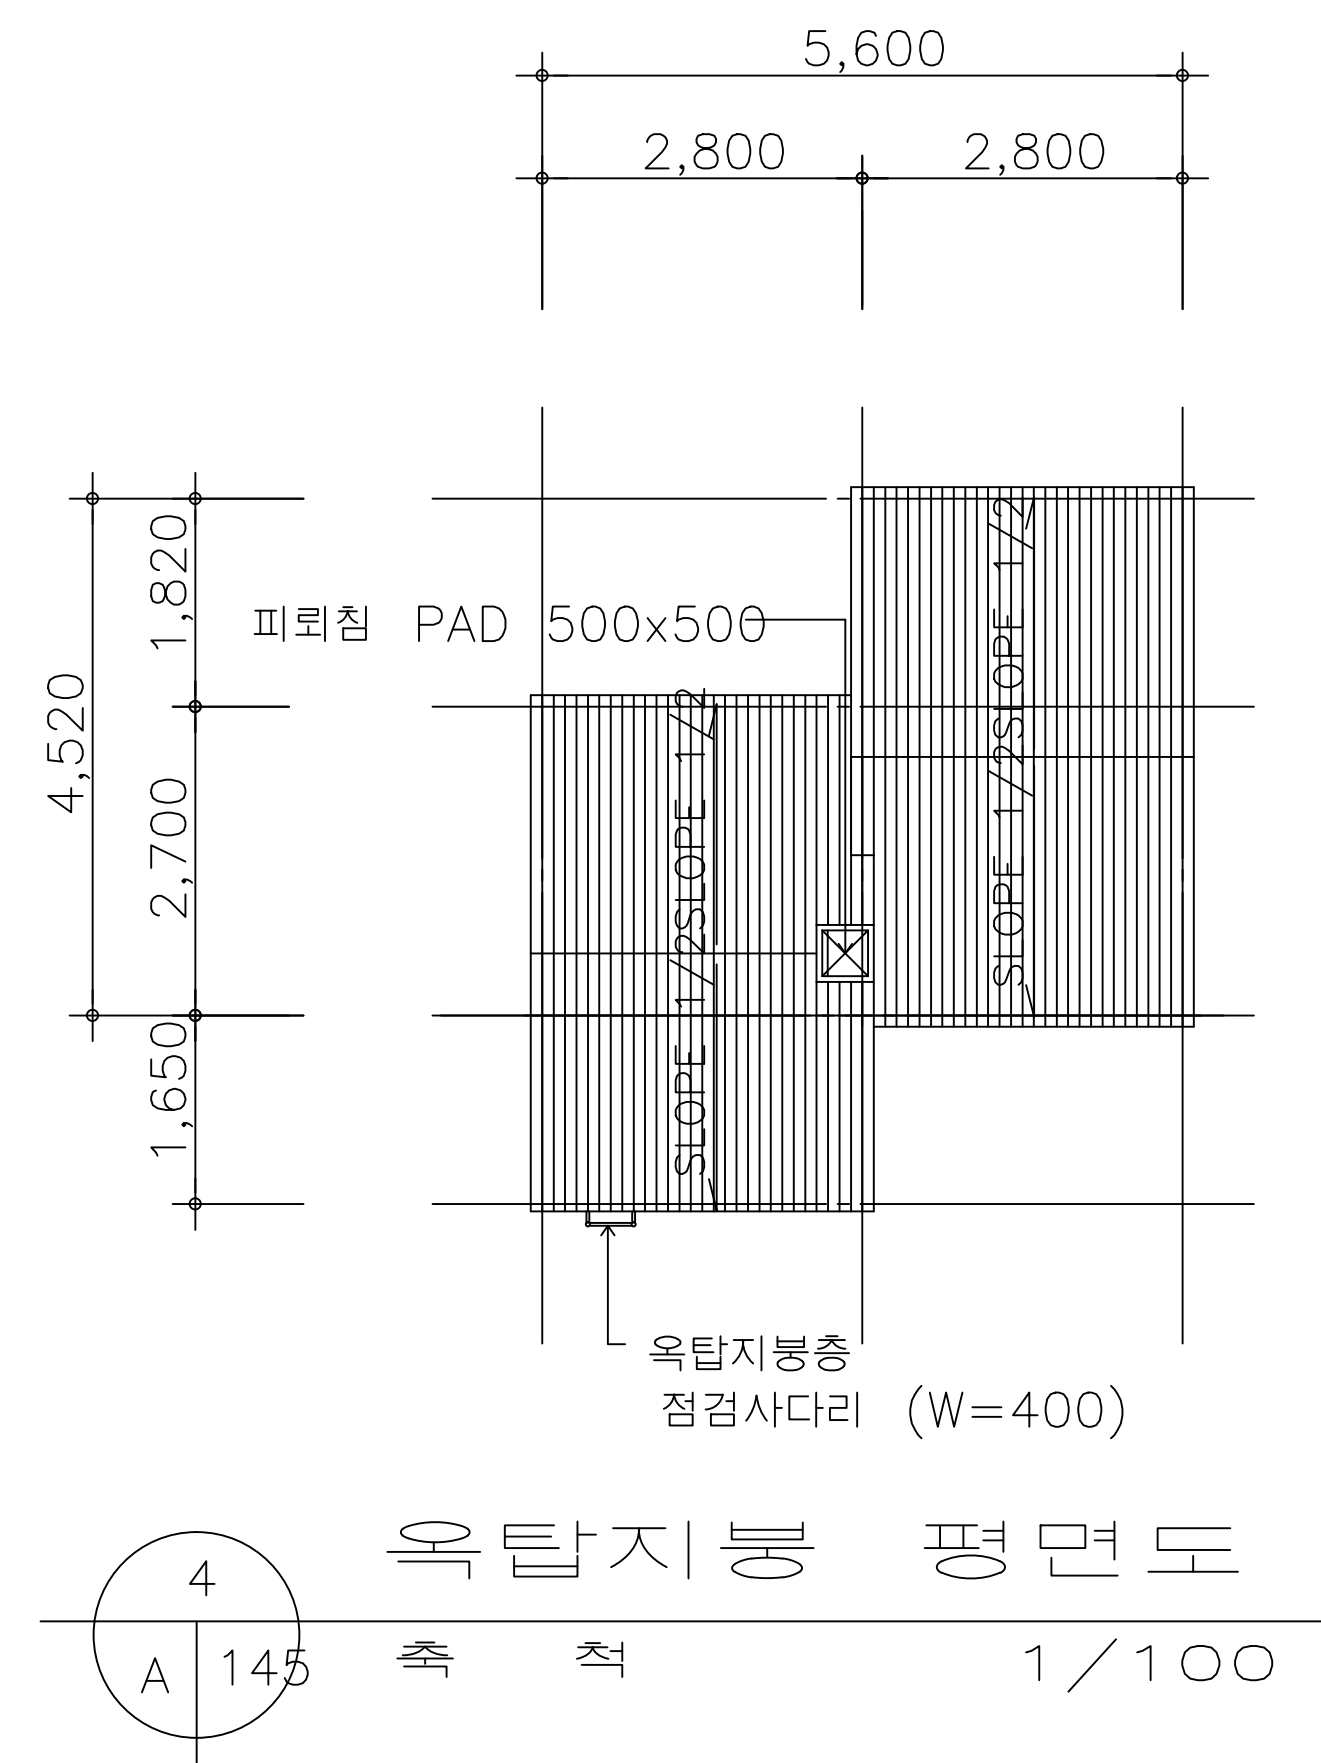

3 옥탑지붕 평면도  
A 145 축척 1/100

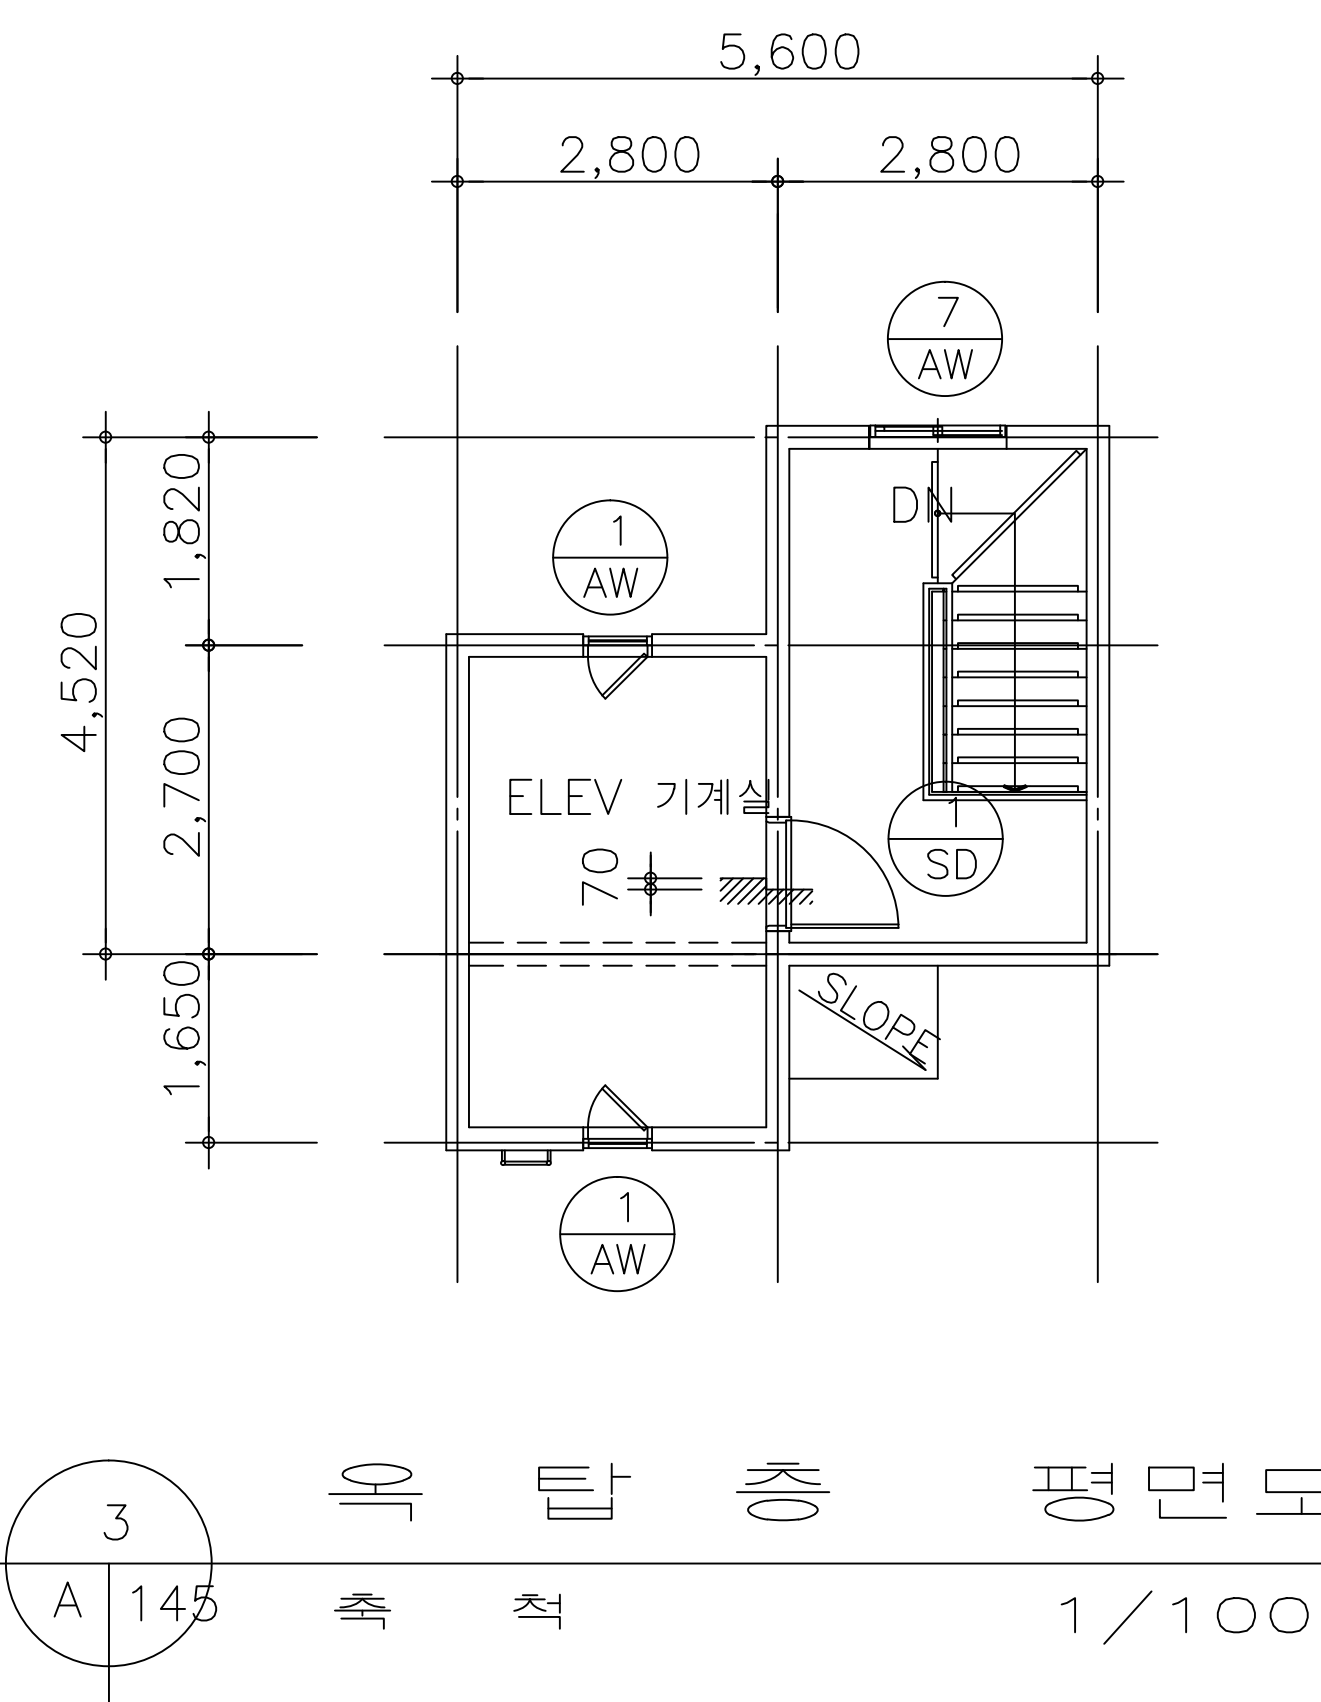

4 옥탑층 평면도  
A 145 축척 1/100

1011동  
동평면도

공사명 PROJECT TITLE



대전 노노은  
공무원 아파트  
실계용영역

특기사항 NOTE

- 설비, 전기배관 OPEN부분은 설계도면과 일치하도록 설치. 전기도면을 참조 후 OPEN부분을 결정할 후 현장감독관과 협의 후 배관함을 원칙으로 한다.
- 위성안테나 위치나 형태를 현장 여건에 따라 변경될 수 있으므로 현장 작업시 감독관과 협의 후 시행함을 원칙으로 한다.
- 지붕층 신축줄눈은 시공중에 현장 감독관과 협의하여 시공함을 원칙으로 한다.


설계 변경	일자승인
DESCRIPTION OF REVISION	DATE APPR.

협동설계 CONSULTANT

승인	APPROVED BY
검사	CHECKED BY 오종열
설계	DESIGNED BY 이원우
제도	DRAWN BY 이한수
작성일	DATE 2005.12
축척	SCALE 1:100
도면명	NAME OF DRAWING

1011동  
기준층, 지붕, 옥탑 동평면도

분류번호	DRAWING NO.
	A-145
도면번호	SHEET NO.
	NE-A145

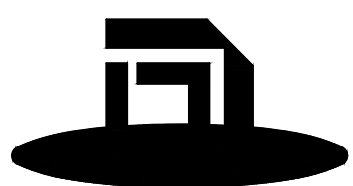

(株) 綜合建築士事務所  
錦成  
KEUM SUNG ARCHITECTURAL  
ASSOCIATES LTD.  
건축사 한종연

서울 중로구신문로2가89-27 8 (대) 720-264