



1
로프웬스 평면도
 Scale = A1 : 1/10
 A3 : 1/20

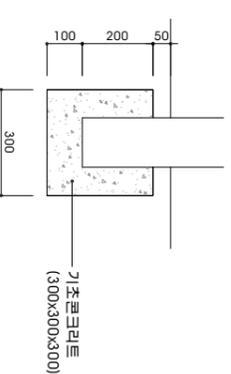

3
로프웬스 기초상세도
 Scale = A1 : 1/10
 A3 : 1/20

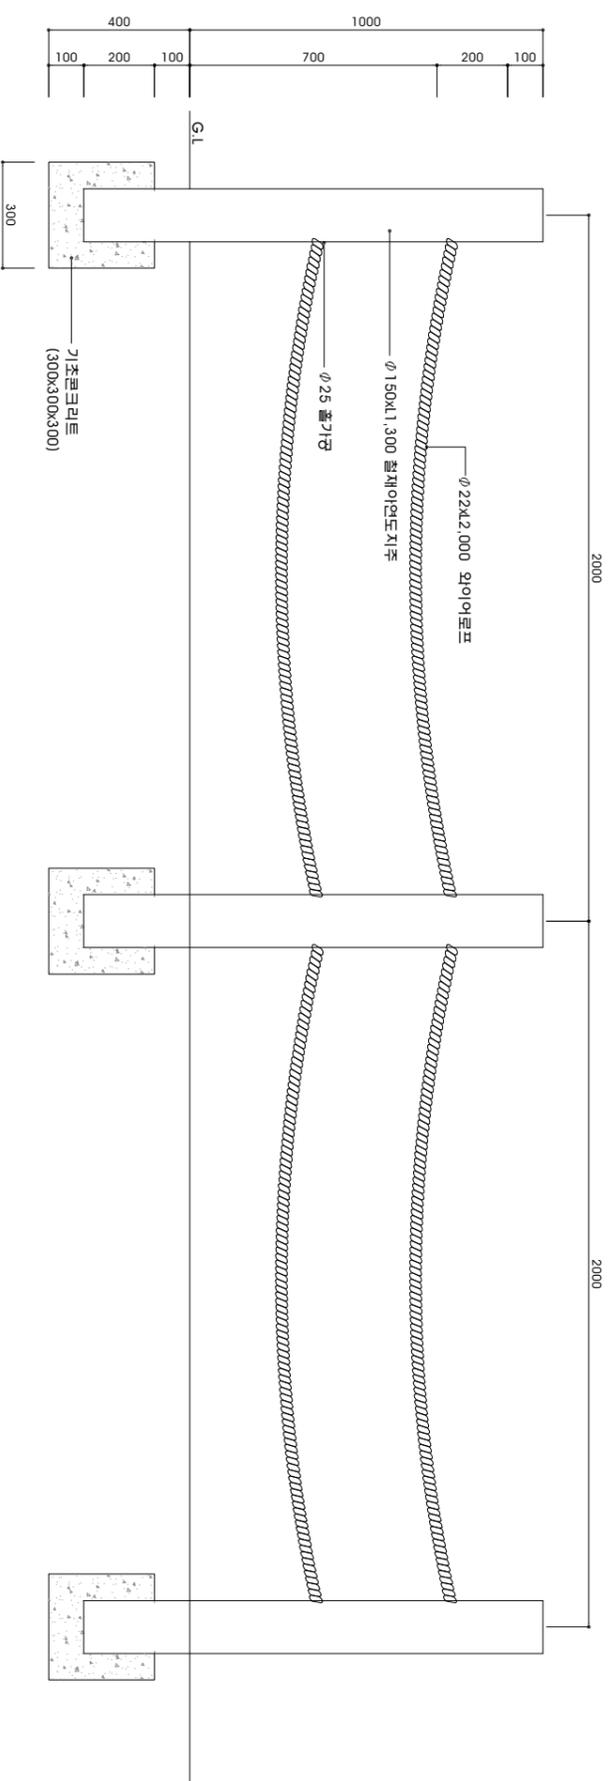

2
로프웬스 입면도
 Scale = A1 : 1/10
 A3 : 1/20

공	사	영	시	영	장	수	영	기	관	속	적	설	계	일	자	과	업	장	영	사	업	장	도	면	영	도	면	번	호					
김해상록콜포장	조경보안공사	및	타잉그라운드	이	종	진	다	교	체	공	사	공	무	원	연	금	공	단	김	해	상	록	콜	포	장	철	재	술	타	리	상	세	도	L-01