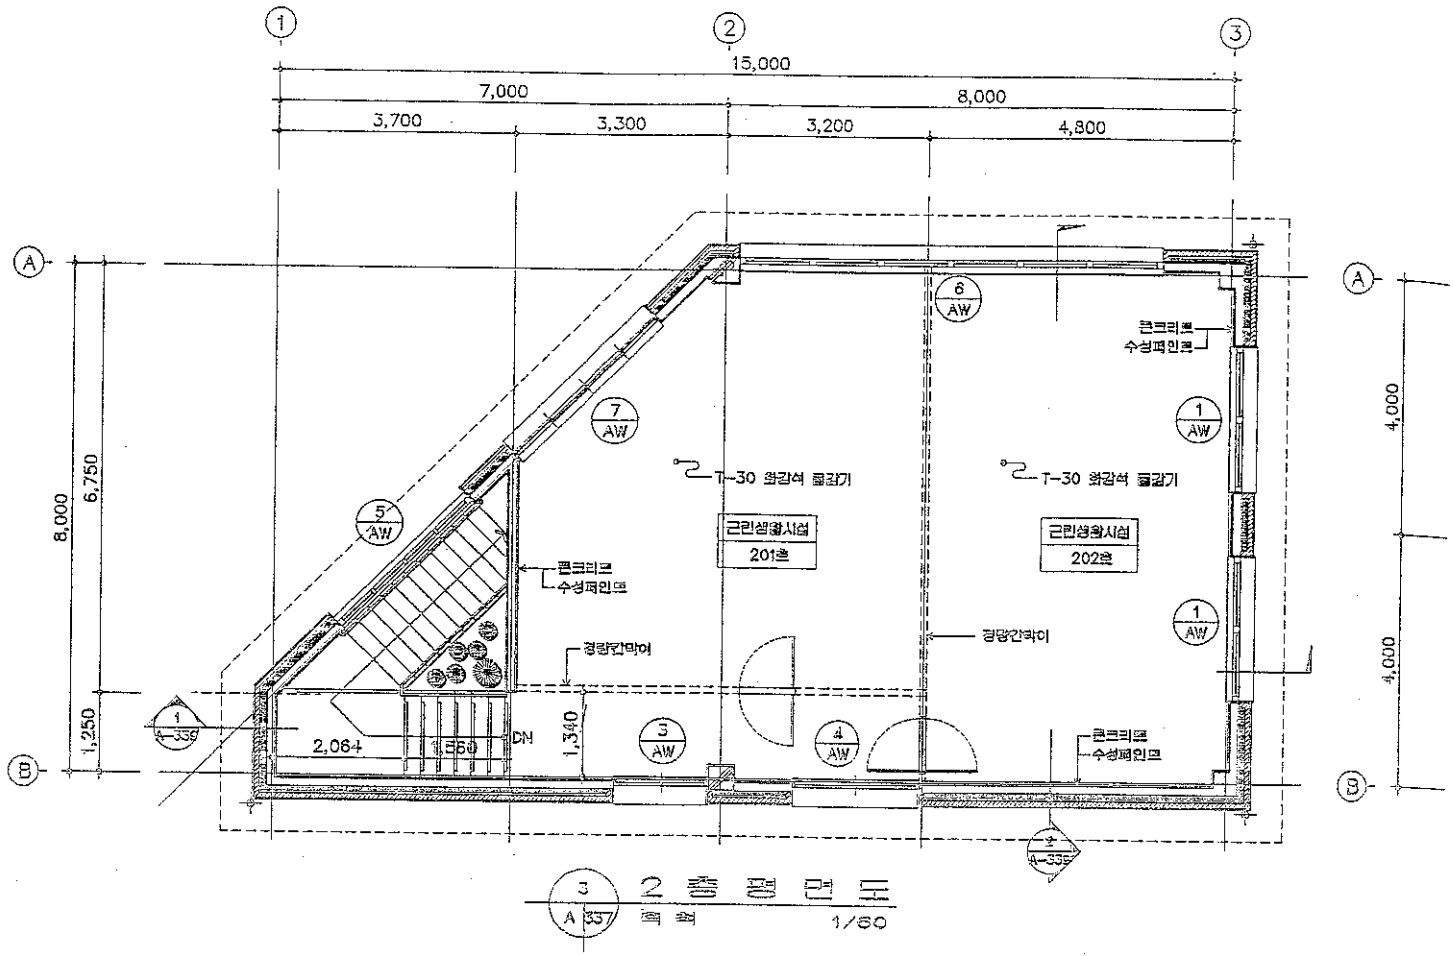

3 / A 337 2층 평면도 축척 1/60

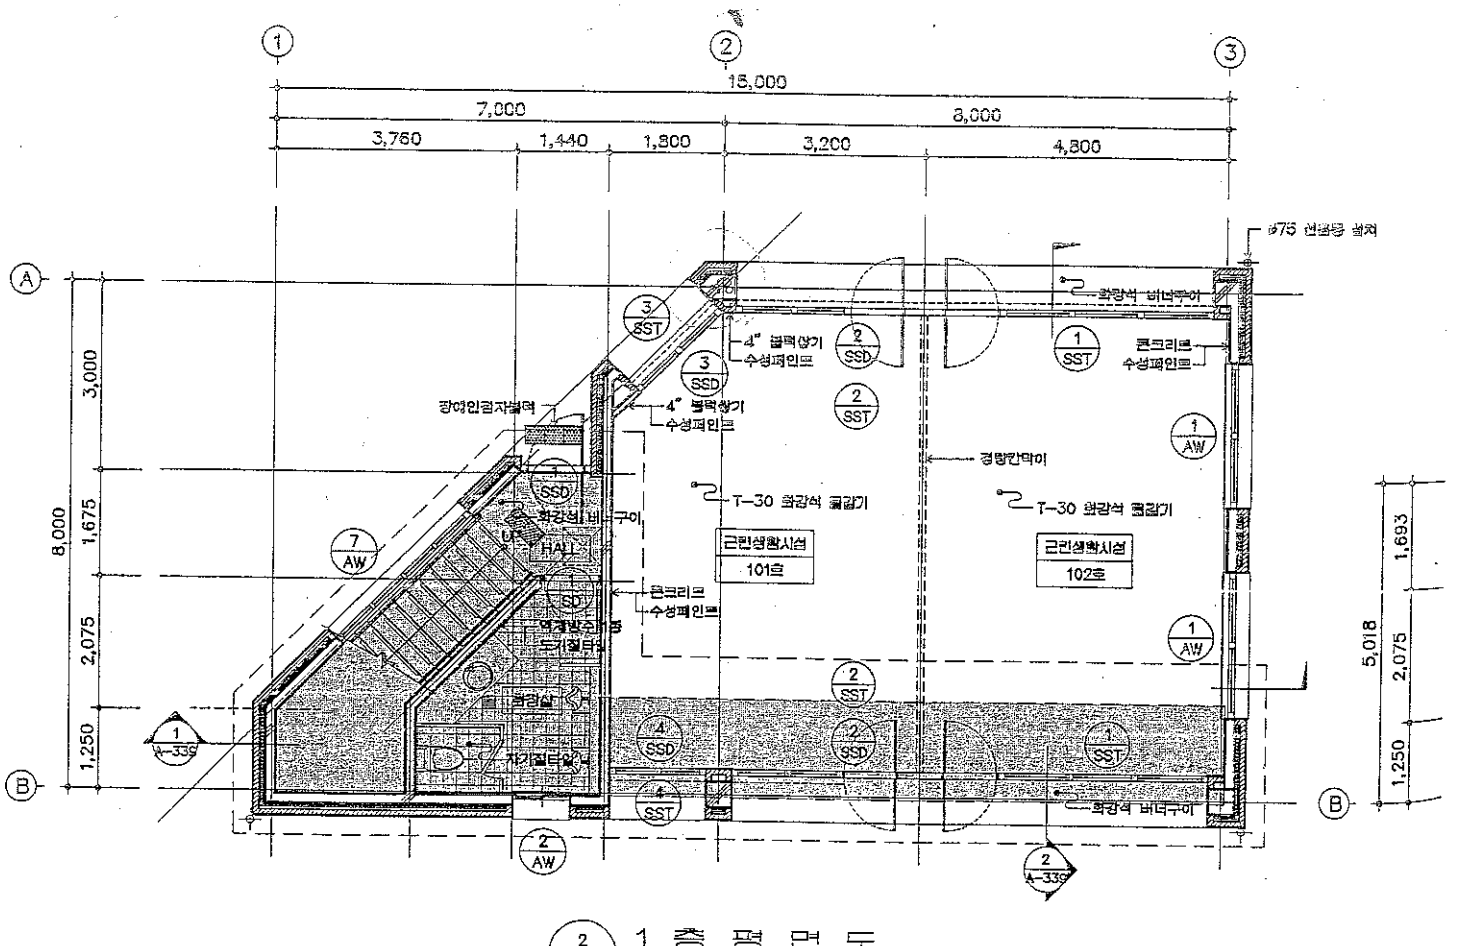

2 / A 337 1층 평면도 축척 1/60