

상록회관 주차장 포장공사

번호	도 면 명
01	표지
02	도면목록표
03	주요시설표
04	전체배치도
05	포장범위시설도
06	포장면적산출도
07	미끄럼방지면시설도
08	미끄럼방지상세도
09	과속방지턱시설도
10	과속방지턱상세도
11	차선상세도
12	차선시설도
13	주차라인배치도
14	주차라인산출도
15	주차라인상세도

번호	도 면 명
16	싸임시설도
17	방향표시상세도1
18	방향표시상세도2
19	문자표시상세도
20	횡단보도배치도
21	횡단보도상세도
22	카스톱퍼시설도
23	카스톱퍼상세도
24	
25	
26	
27	
28	
29	
30	

PROJECT TITLE
공 사 명

NOTE
특 기 사 항

REVISIONS
수 정

ARCHITECTURAL DESIGN BY
건 축 설 계

STRUCTURAL DESIGN BY
구 조 설 계

MECHANICAL DESIGN BY
기 계 설 계

ELECTRICAL DESIGN BY
전 기 설 계

DRAWN BY
제 도

APPROVED BY
승 인

CHECKED BY
검 토

SCALE
축 척

DATE
날 짜

SHEET NO.
일 단 번 호 02

NAME OF DRAWING
도 면 명
포장범위
시설도

G.A
건축사사무소


G.A ARCHITECT
& ENGINEERS

건축사
신 춘 휴

광주광역시 동구 계림동 548-11
FAX: 574-8873
T E L: 383-2660

시 설 합 계

번호	구 분	개 소	합계길이(m)	면적합계(m2)	비 고
01	(차로선)백색실선	-	915.6	137.34	
02	주차라인(백색)	-	1973.3	295.995	일반308,장애자13,경차2대,합계323대
03	(차로선)백색파선	-	482.9	36.2175	
04	(방향표시)직진	12	-	12.96	1.08X12
05	(방향표시)우회전	8	-	11.68	1.46X8
06	(방향표시)직진및우회전	4	-	8.28	2.07X4
07	(방향표시)직진및좌회전	1	-	2.07	
08	(방향표시)직진금지	1	-	1.29	
09	장애자표시	13	-	12.87	0.99x13
10	(문자)경차	2	-	0.70	0.35x2
11	(문자)나가는곳	1	-	2.08	
12	(문자)진입금지	1	-	2.51	
13	(문자)일방통행	1	-	3.06	
14	(문자)일방	2	-	2.76	1.37X2
15	(문자)출구	1	-	1.3	
16	(차로선)황색파선	-	39.2	2.94	골프연습장 내려가는곳만 해당
17	횡단보도	-	-	117.8	
18	과속방지턱	4	-	79.2	
19	미끄럼방지면	5	-	487.78	
20	포장및철거면적	-	-	12,983.6	9,703.07[m2]+3,280.54[m2](지하층상부)
21	카스톱퍼	-	93.8	-	

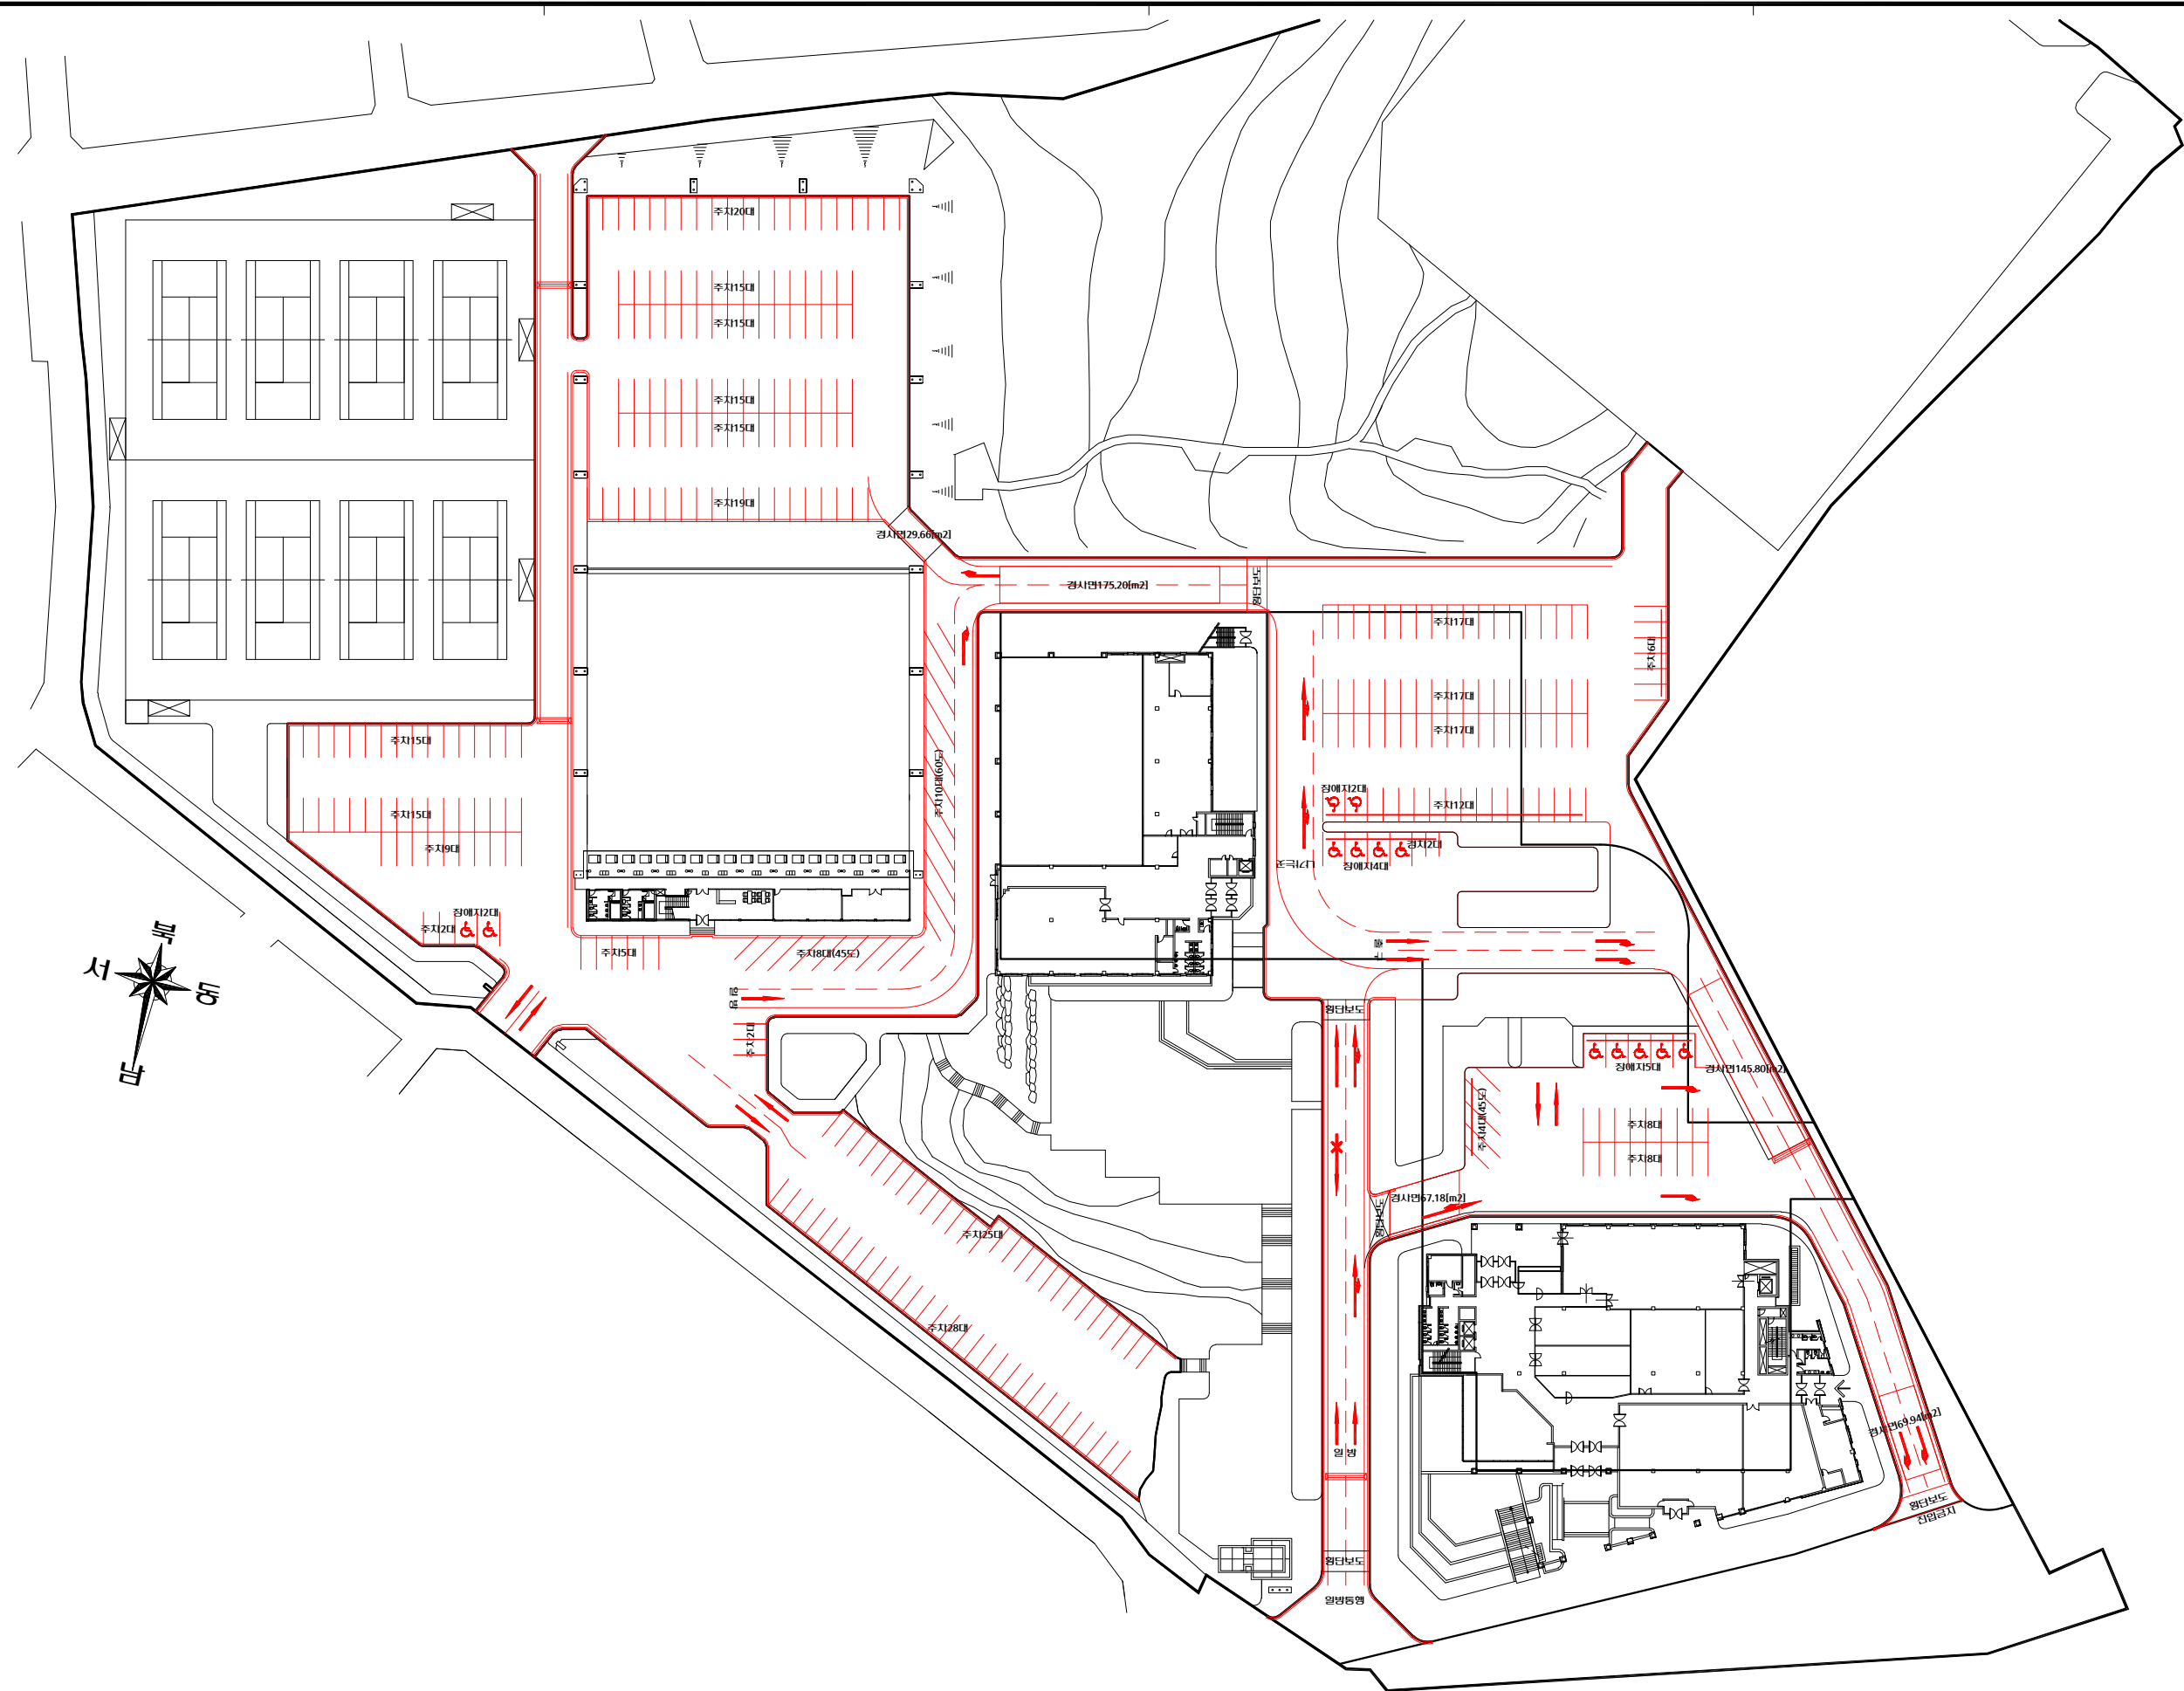

PROJECT TITLE
공 사 명

NOTE
특 기 사 항

REVISIONS
수 정ARCHITECTURAL DESIGN BY
건축 설계STRUCTURAL DESIGN BY
구조설계MECHANICAL DESIGN BY
기 계 설 계ELECTRICAL DESIGN BY
전 기 설 계DRAWN BY
제 도APPROVED BY
승 인

CHECKED BY
검 토

SCALE
측 척

A3=1:1000, A4=1:1500
DATE

가 나

SHEET NO. 04

NAME OF DRAWING

저체

배치도

G.A
건축사사무소


GA ARCHITECT

건축사

신 춘 휴

광주광역시 동구 계림동 548-11

TEL: 383-2660

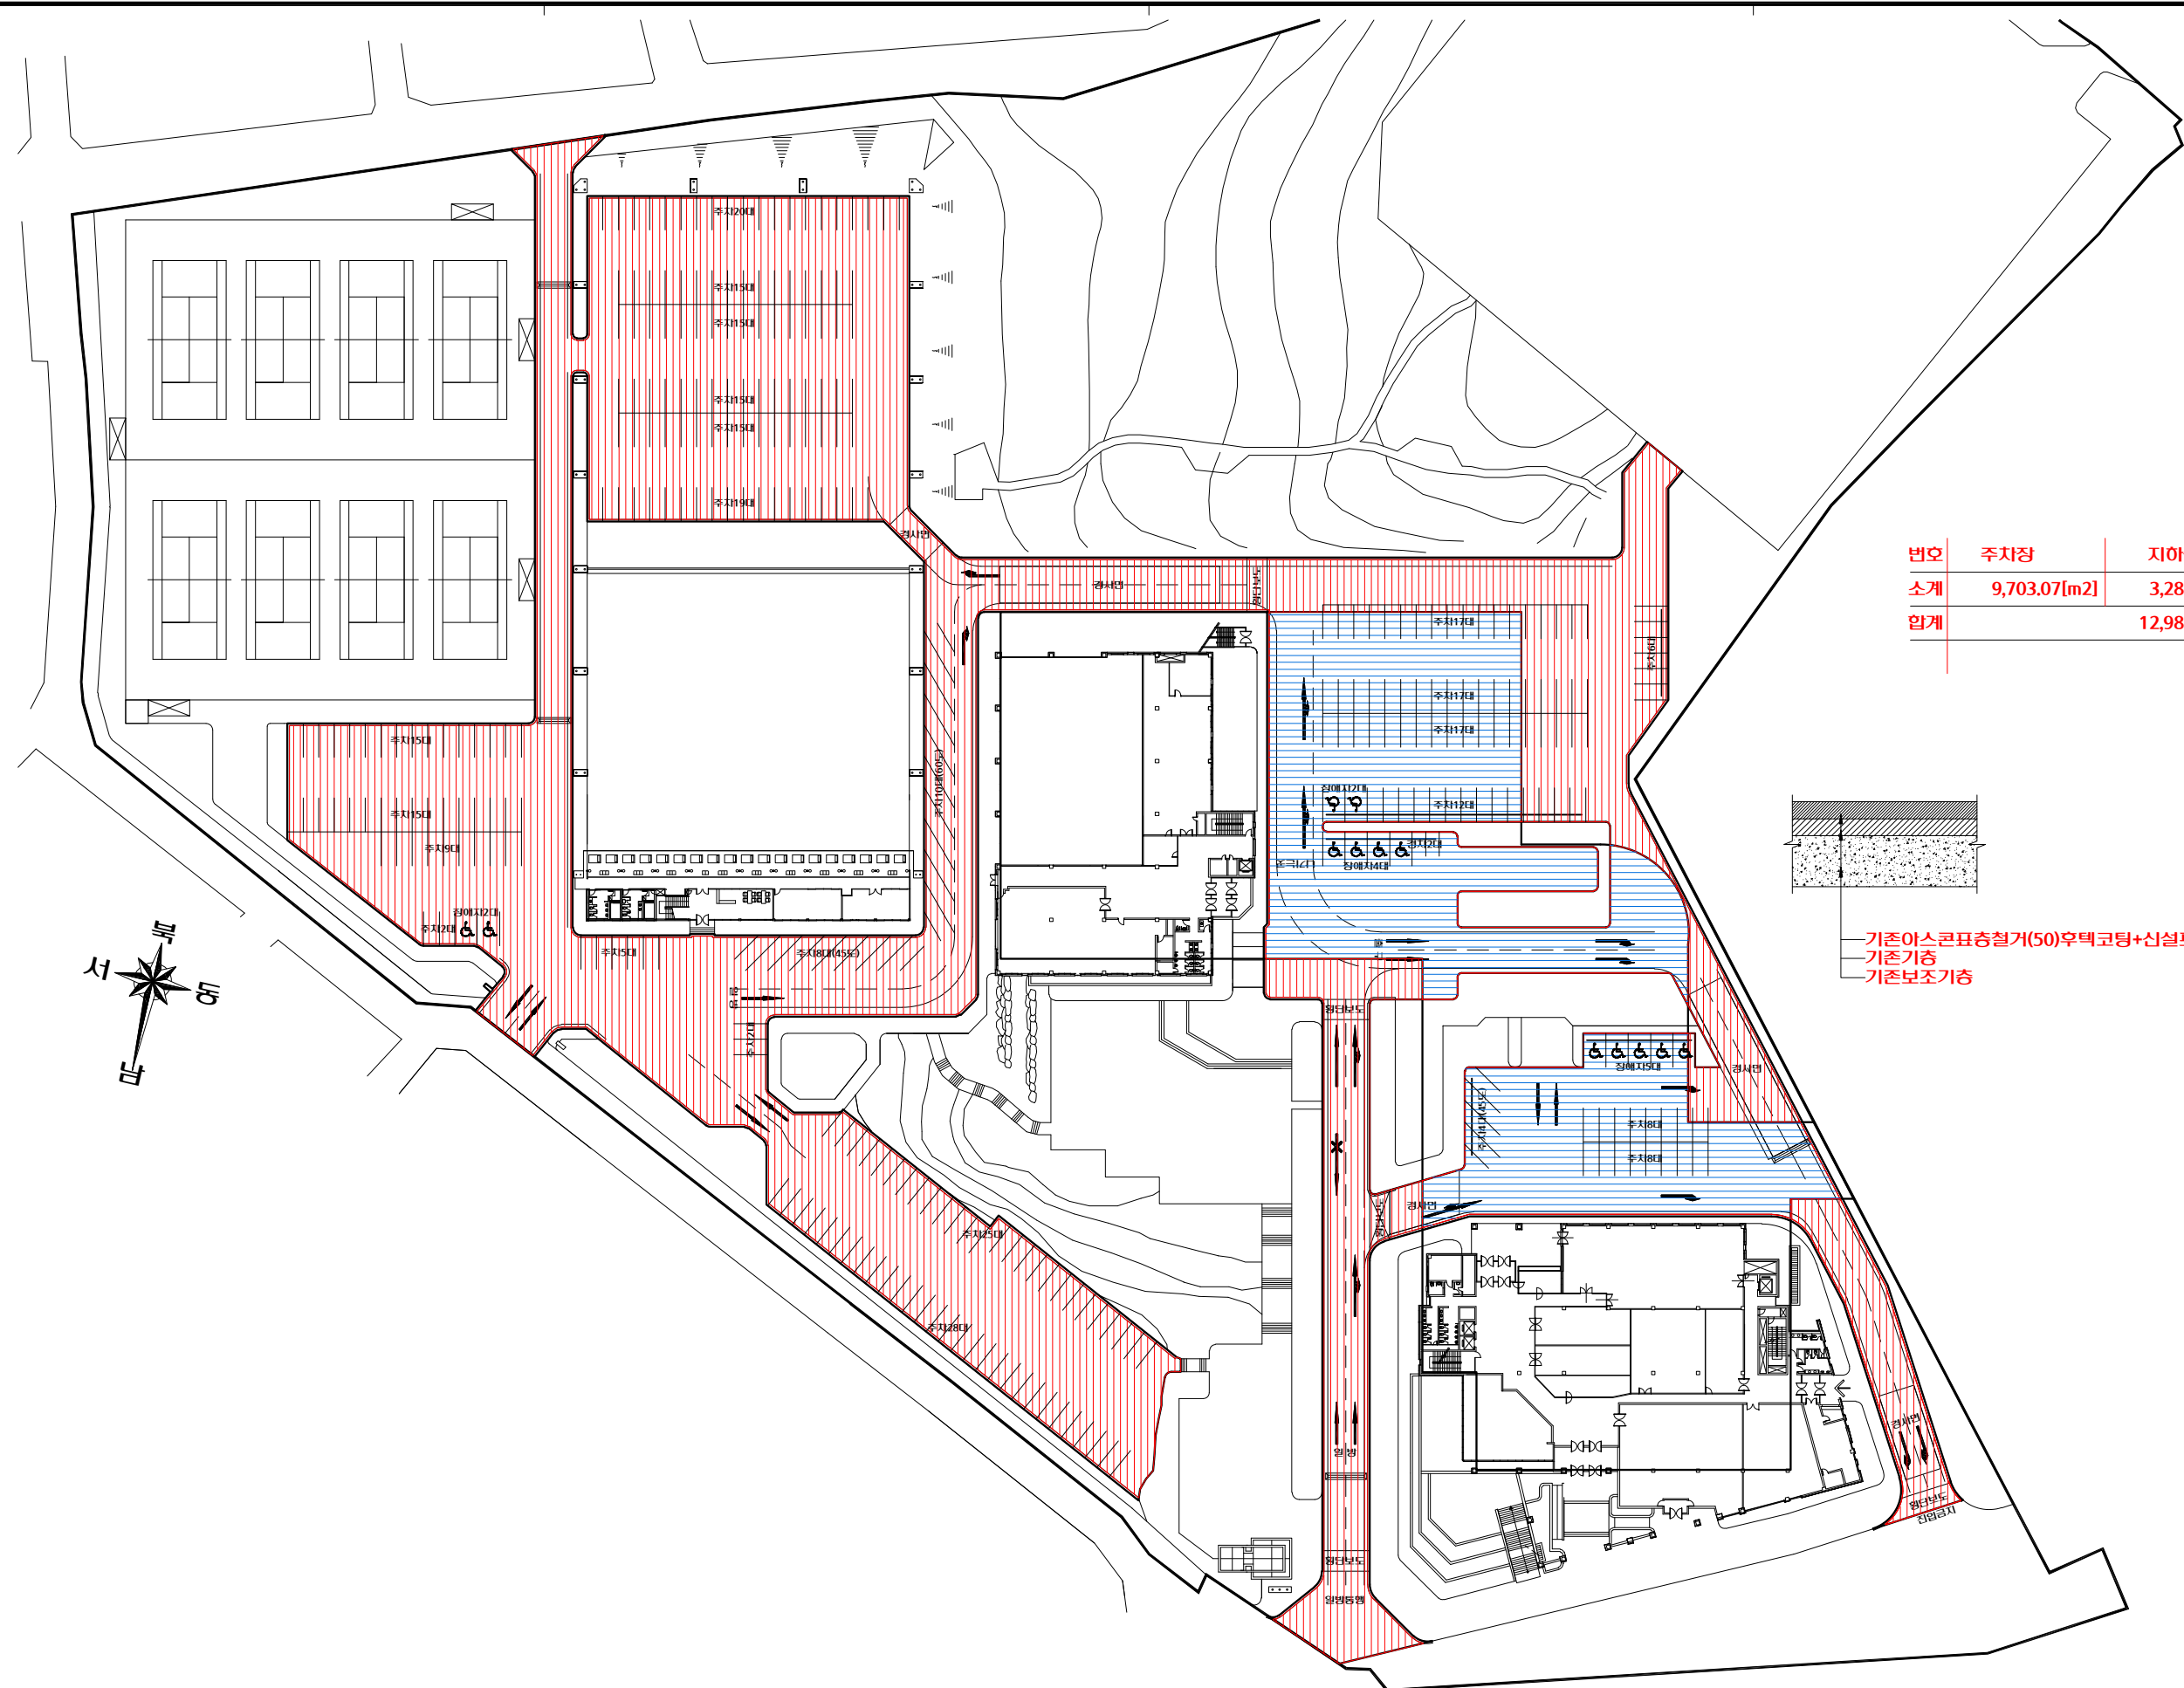

번호	주차장	지하상부
소계	9,703.07[m2]	3,280.54[m2]
합계	12,983.61[m2]	

- 기존아스콘표층철거(50)후택코팅+신설표장(50)
- 기존기층
- 기존보조기층

[illegible]

상록회관 주차장 포장공사


REVISIONS
수정

CHECKED BY
24 11

DATE 11/11/11

NAME OF DRAWING
도면명

광주광역시 동구 계림동 548-11
FAX: 574-8873
T E L: 383-2660

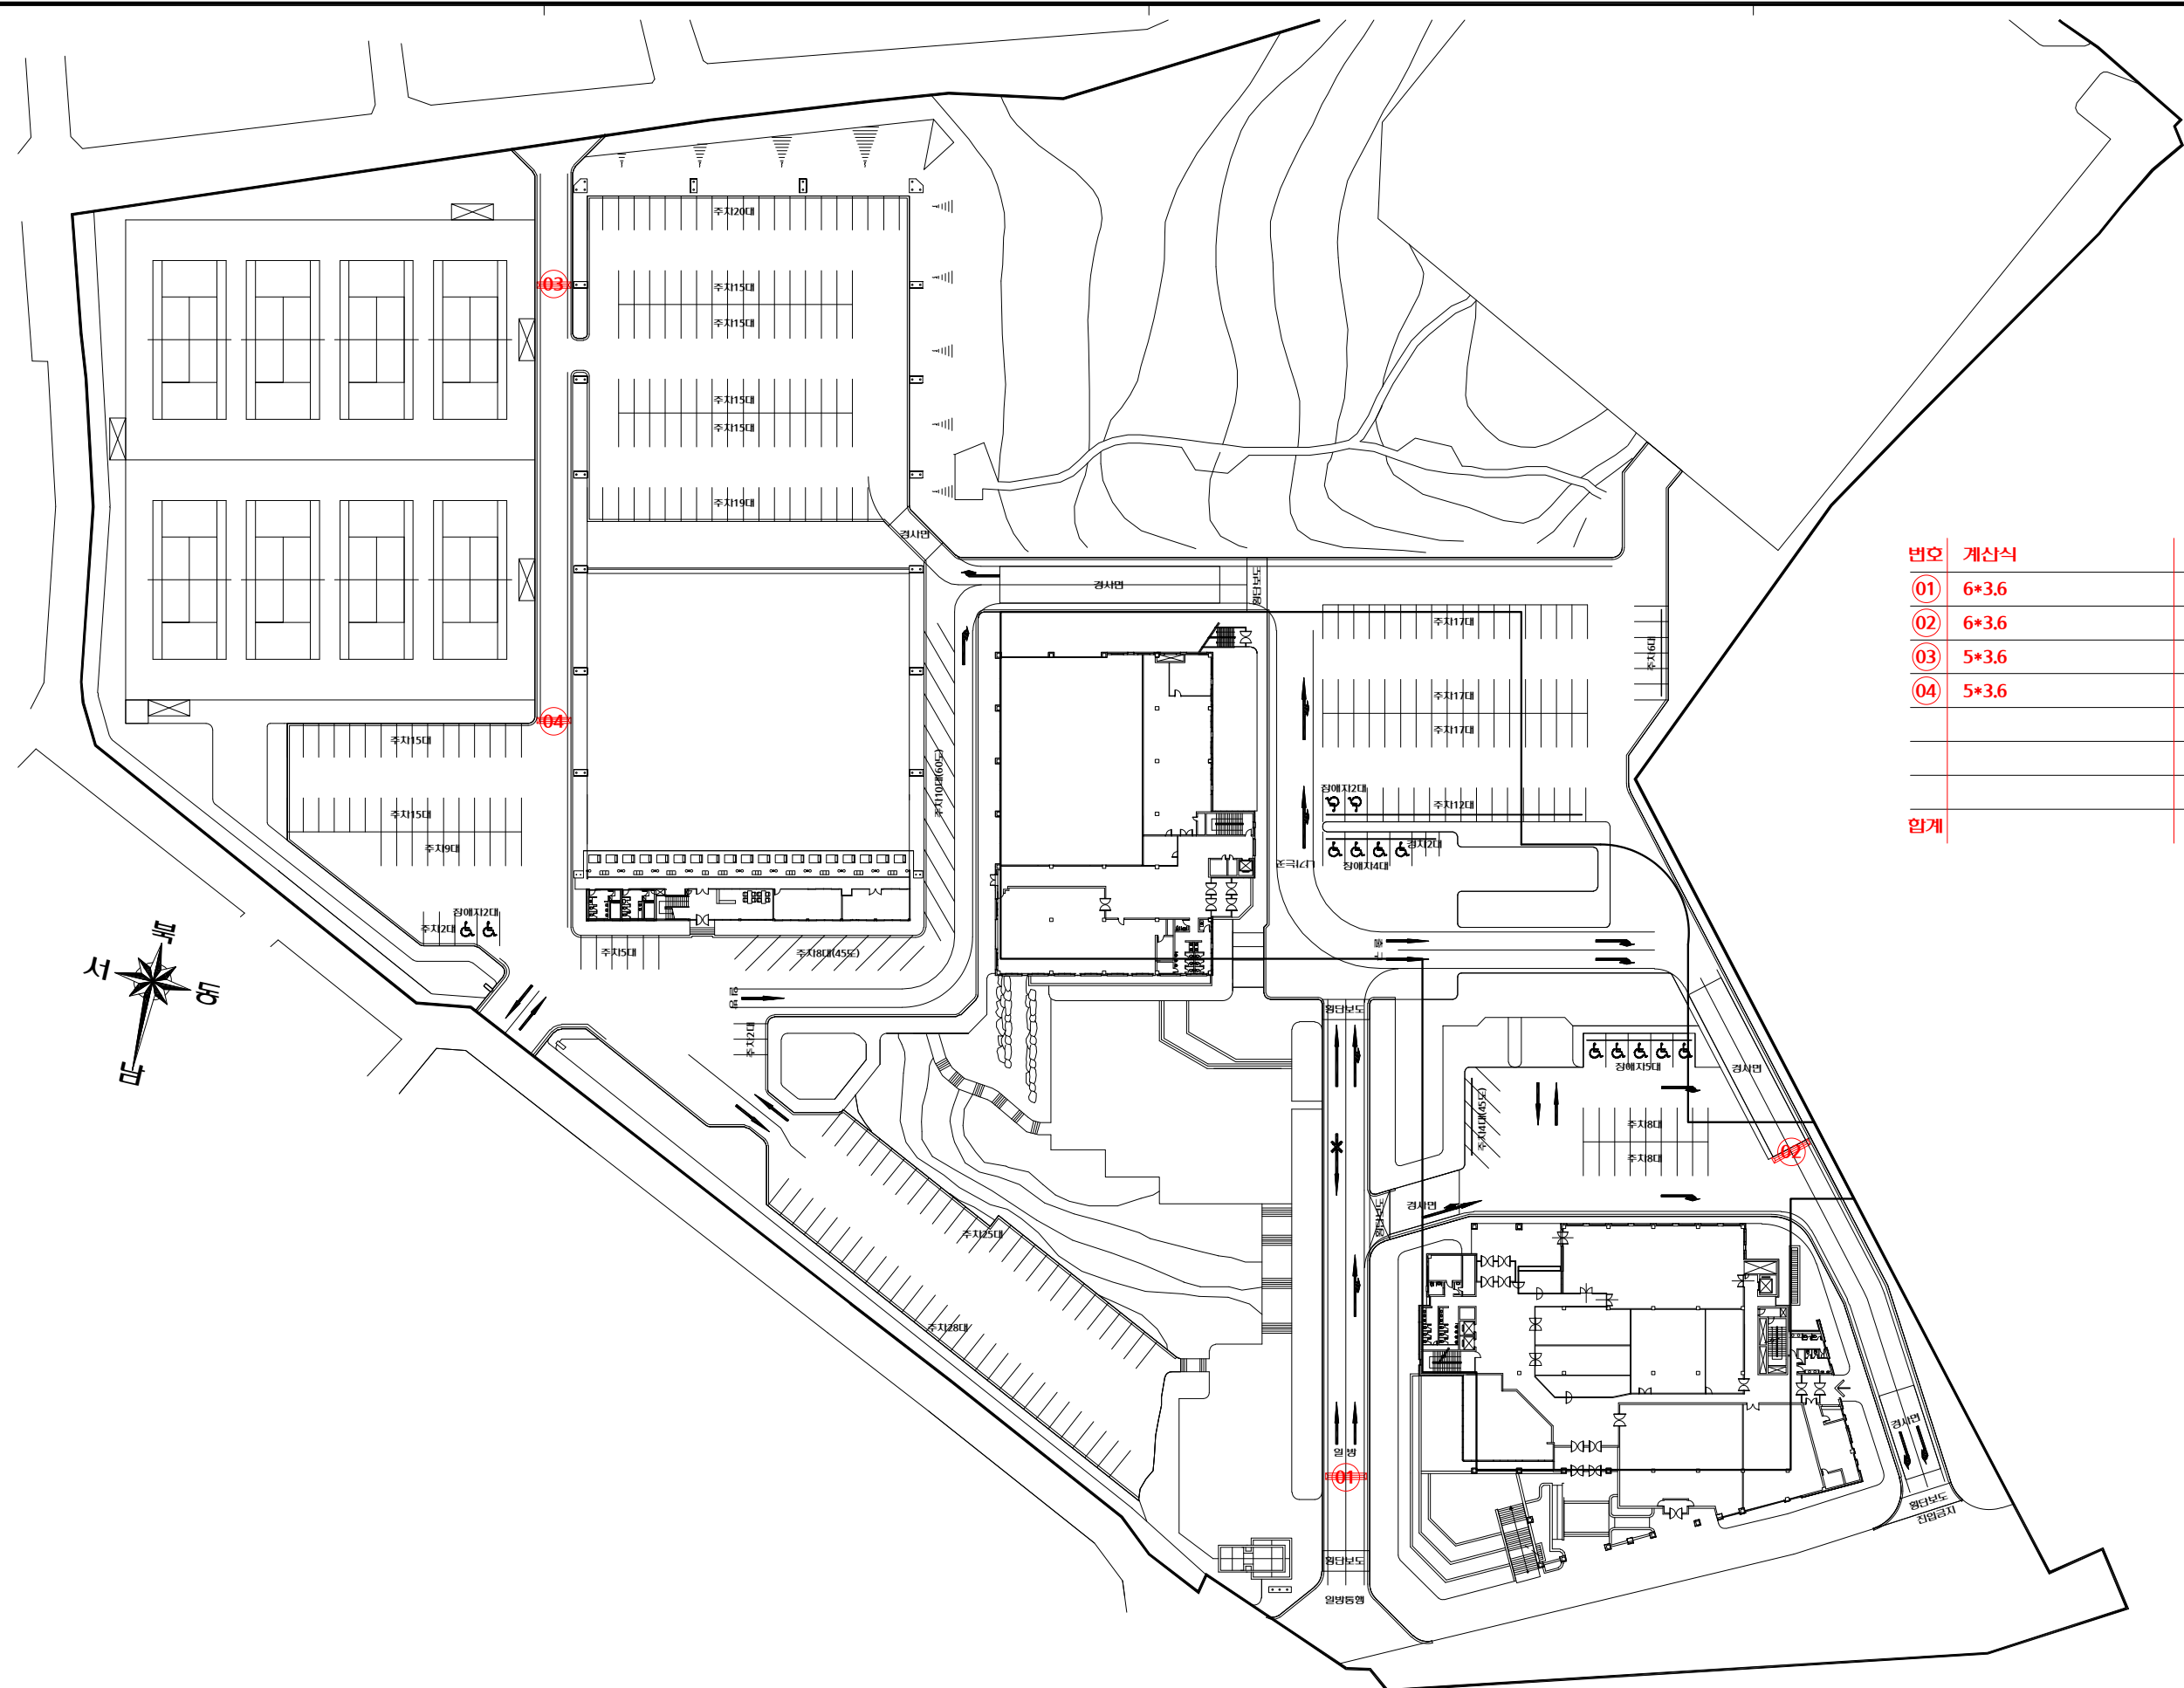

번호	계산식	면적
01	6*3.6	21.6
02	6*3.6	21.6
03	5*3.6	18
04	5*3.6	18
합계		79.2

PROJECT TITLE
공사명

NOTE
특 기 사 항

REVISIONS
수정ARCHITECTURAL DESIGN BY
건축설계MECHANICAL DESIGN BY
기계설계DRAWN BY
제 도

CHECKED BY
검 토

DATE
날 짜NAME OF DRAWING
도면명

G.A
건축사사무소

G.A. ARCHITECT & ENGINEERS

신 춘 휴


FAX: 574-8873
TEL: 383-2660

Technical drawing showing a rectangular area with diagonal hatching. The vertical dimension is labeled 3,600. The horizontal dimension is labeled X. A diagonal line segment is labeled 450, indicating the width of the hatched area.

공종	품명	산출근거	결과
아스팔트	#75	$(2/3 \times 3.6 \times 6) \times 0.075$	1.08
차선도색	백색	$(6 \times 3.6) / 2$	10.8
	황색	$(6 \times 3.6) / 2$	10.8

공종	품명	산출근거	결과
아스팔트	#75	$(2/3 \times 3.6 \times 5) \times 0.075$	0.9
차선도색	백색	$(5 \times 3.6) / 2$	9.0
	황색	$(5 \times 3.6) / 2$	9.0

FAX: 574-8873
T E L: 383-2660

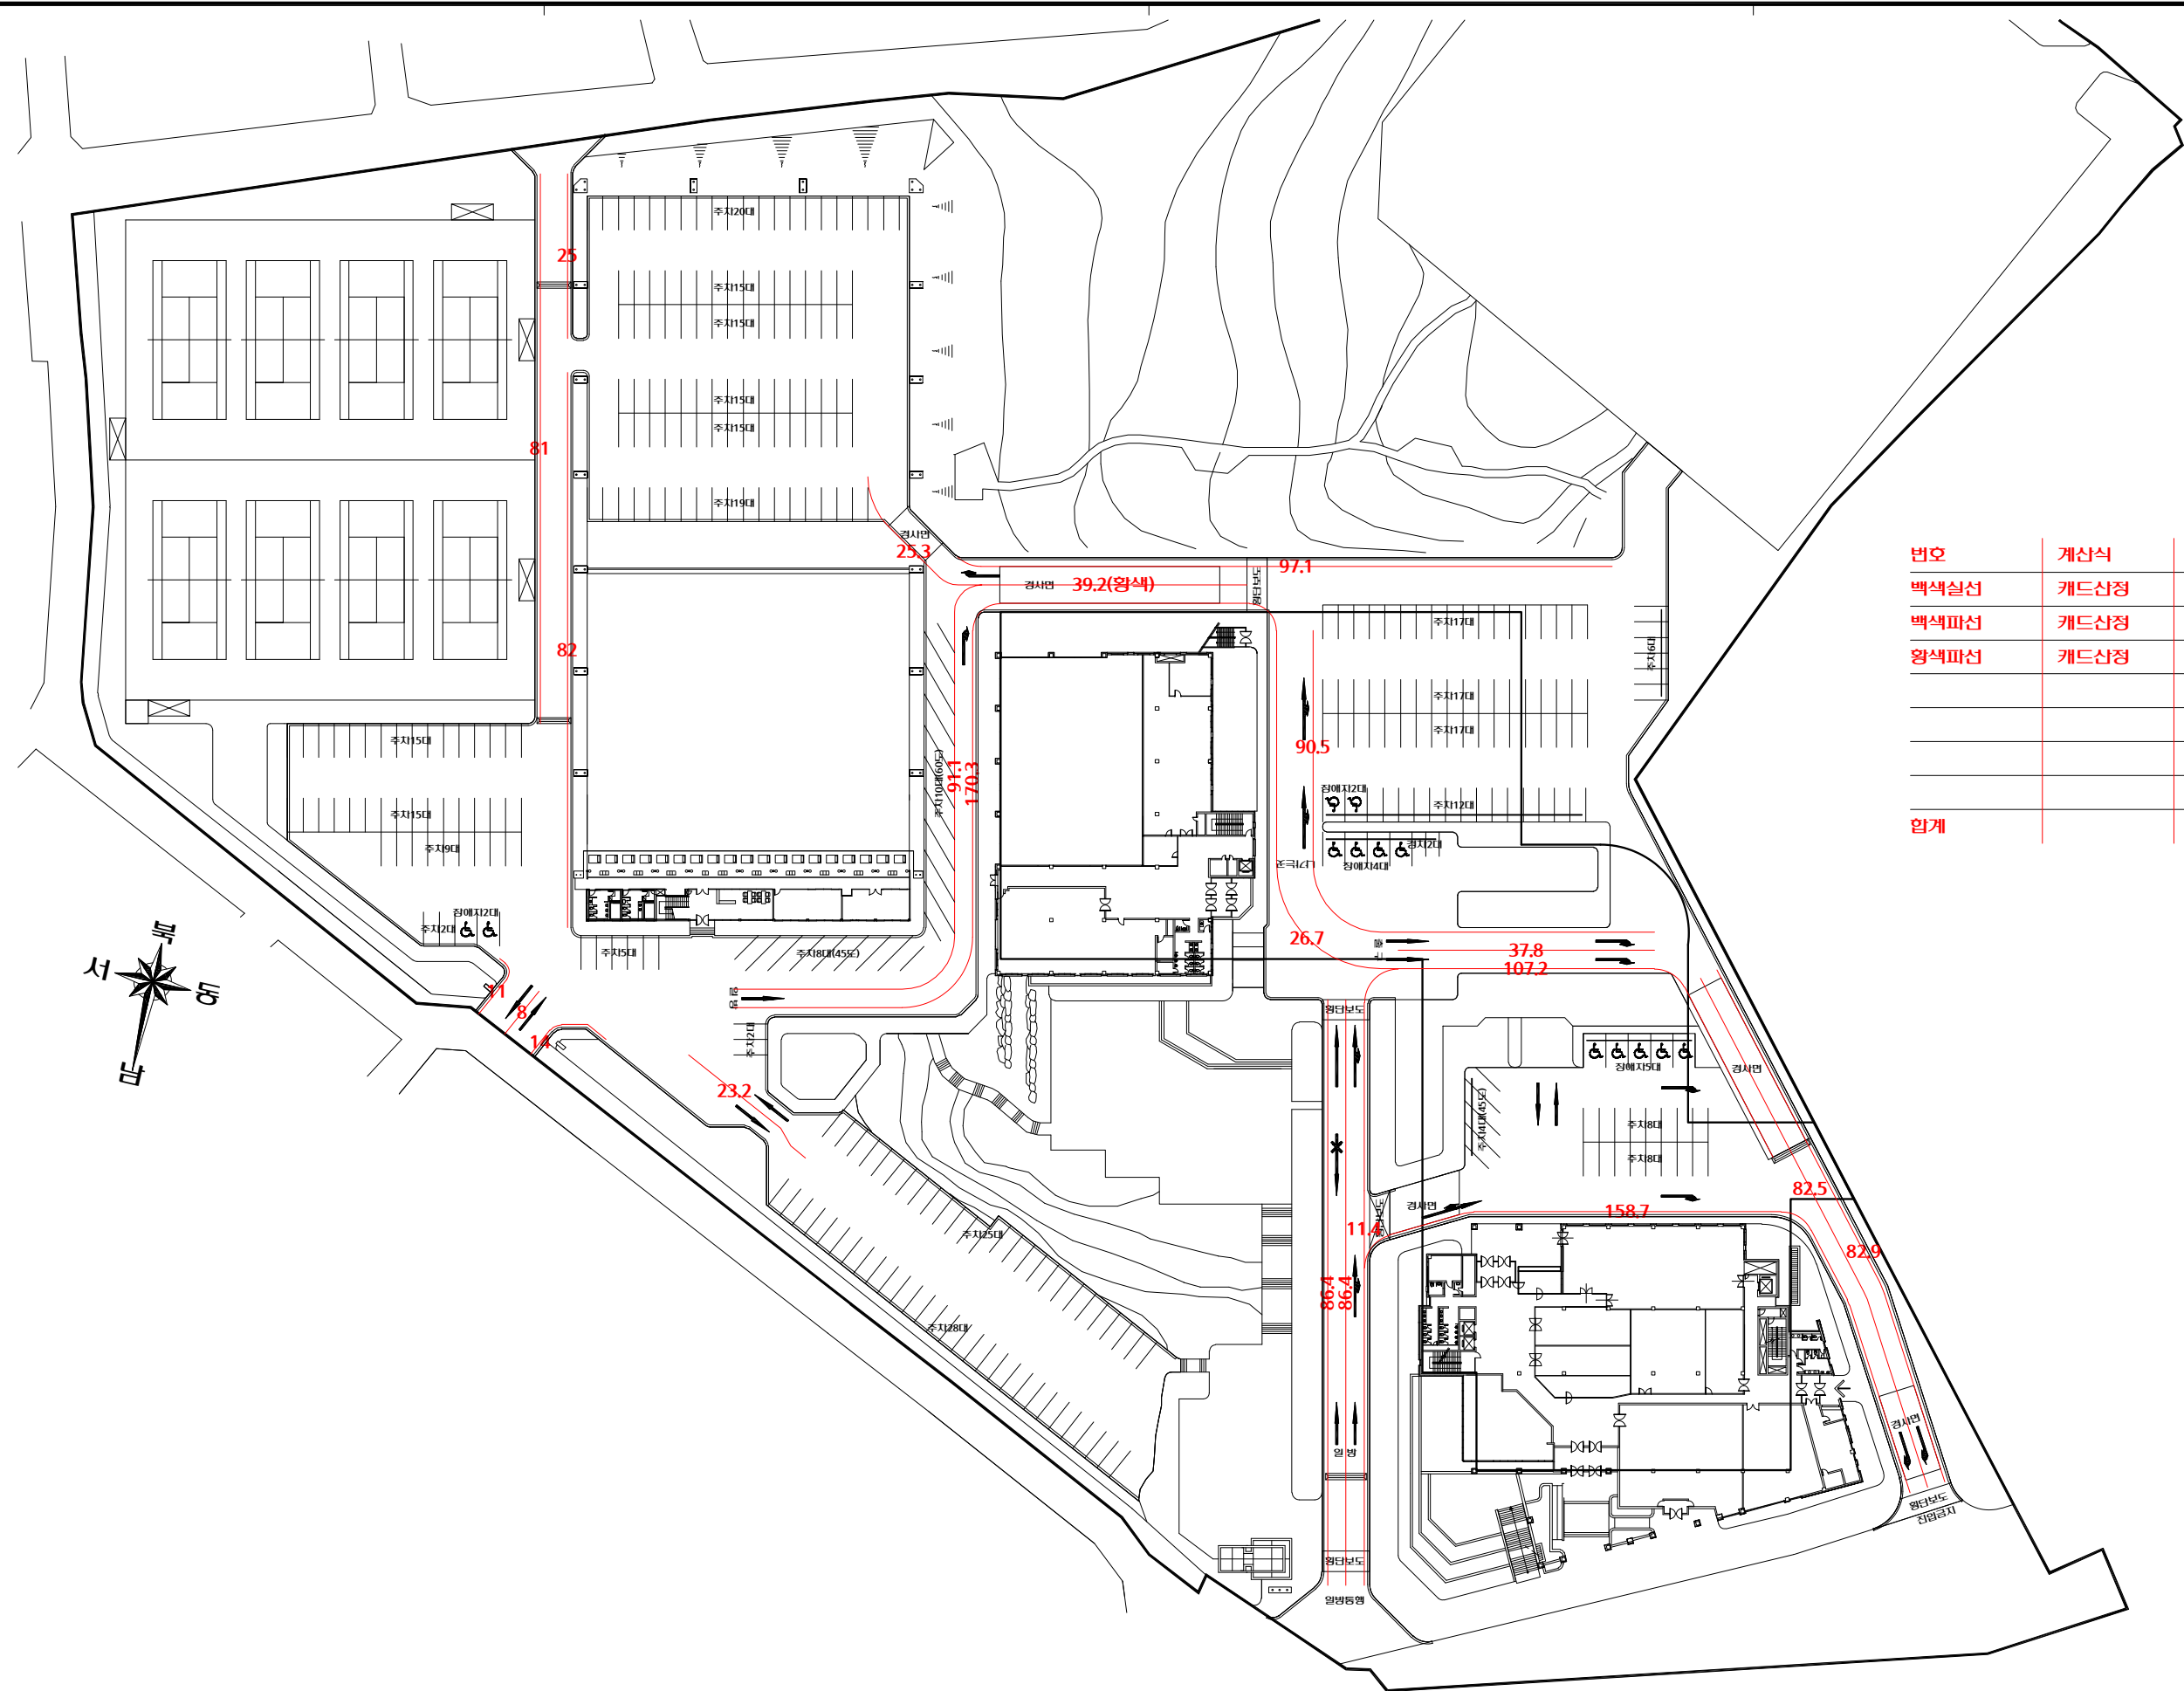

번호	계산식	길이
백색실선	카드산정	915.6
백색파선	카드산정	482.9
황색파선	카드산정	39.2
합계		1,437.7

PROJECT TITLE
공사명

상록외관 주차장 포장공사

NOTE
특기사항

REVISIONS
수정

ARCHITECTURAL DESIGN BY
건축설계

STRUCTURAL DESIGN BY
구조설계

MECHANICAL DESIGN BY
기계설계

ELECTRICAL DESIGN BY
전기설계

DRAWN BY
제도

APPROVED BY
승인

CHECKED BY
검토

SCALE
축척
A3=1:40, A4=1:60

DATE
날짜

SHEET NO.
일련번호

12

NAME OF DRAWING
도면명



차선
상세도


G.A
건축사사무소

G.A ARCHITECT & ENGINEERS

건축사
신 춘 휴

광주광역시 동구 계림동 548-11
FAX: 574-8873
TEL: 383-2660

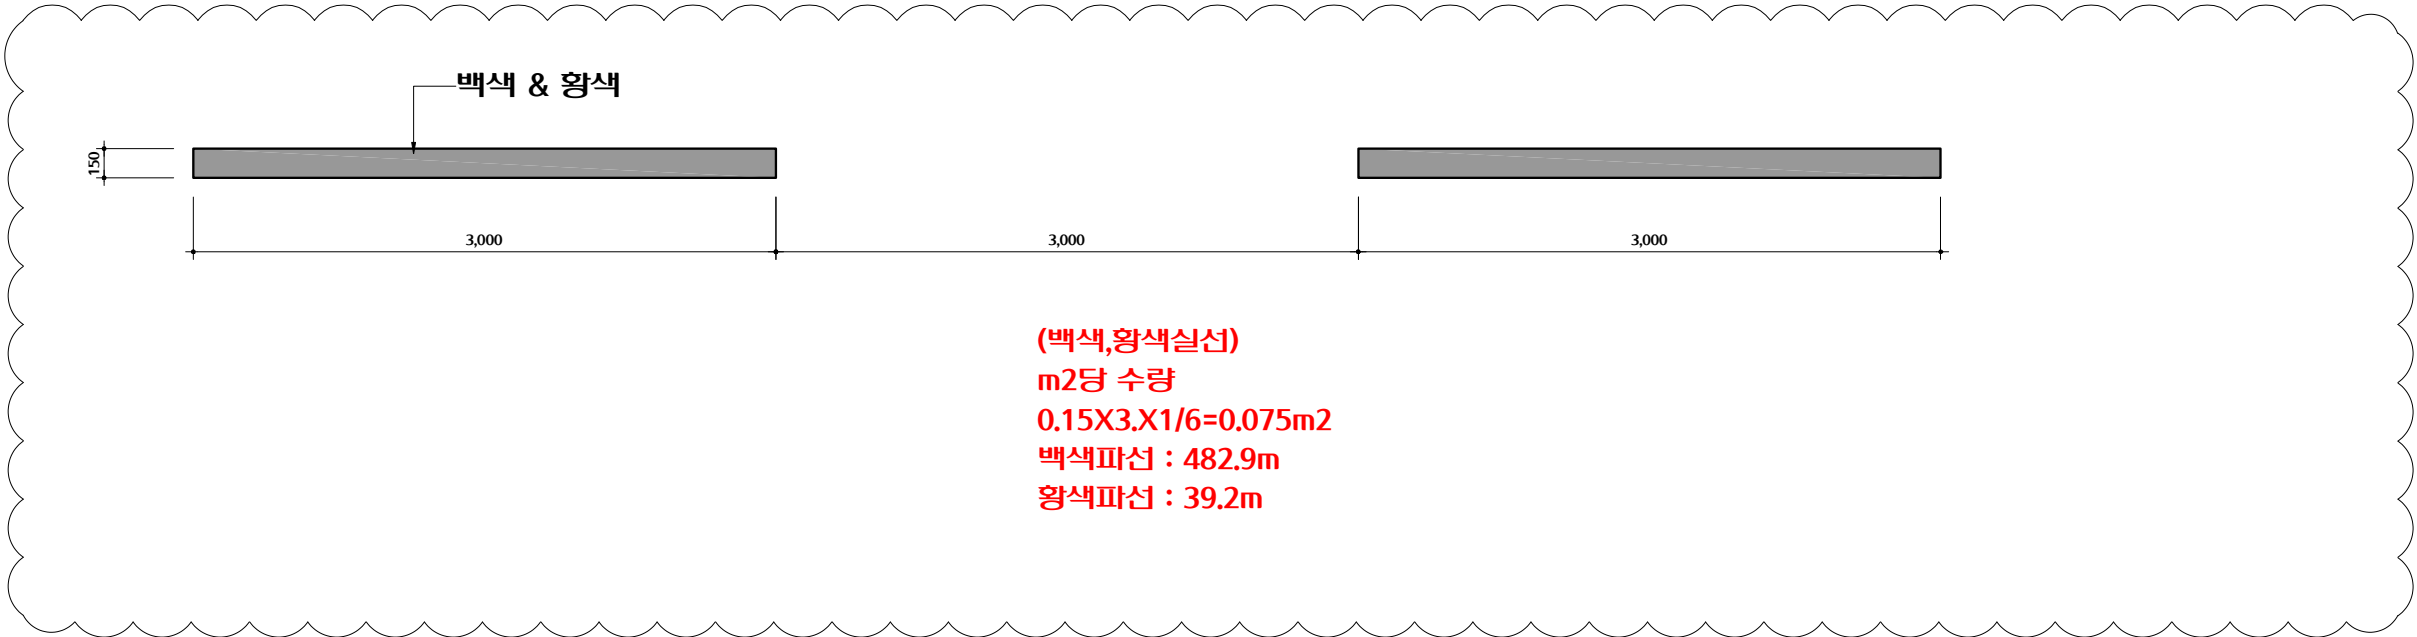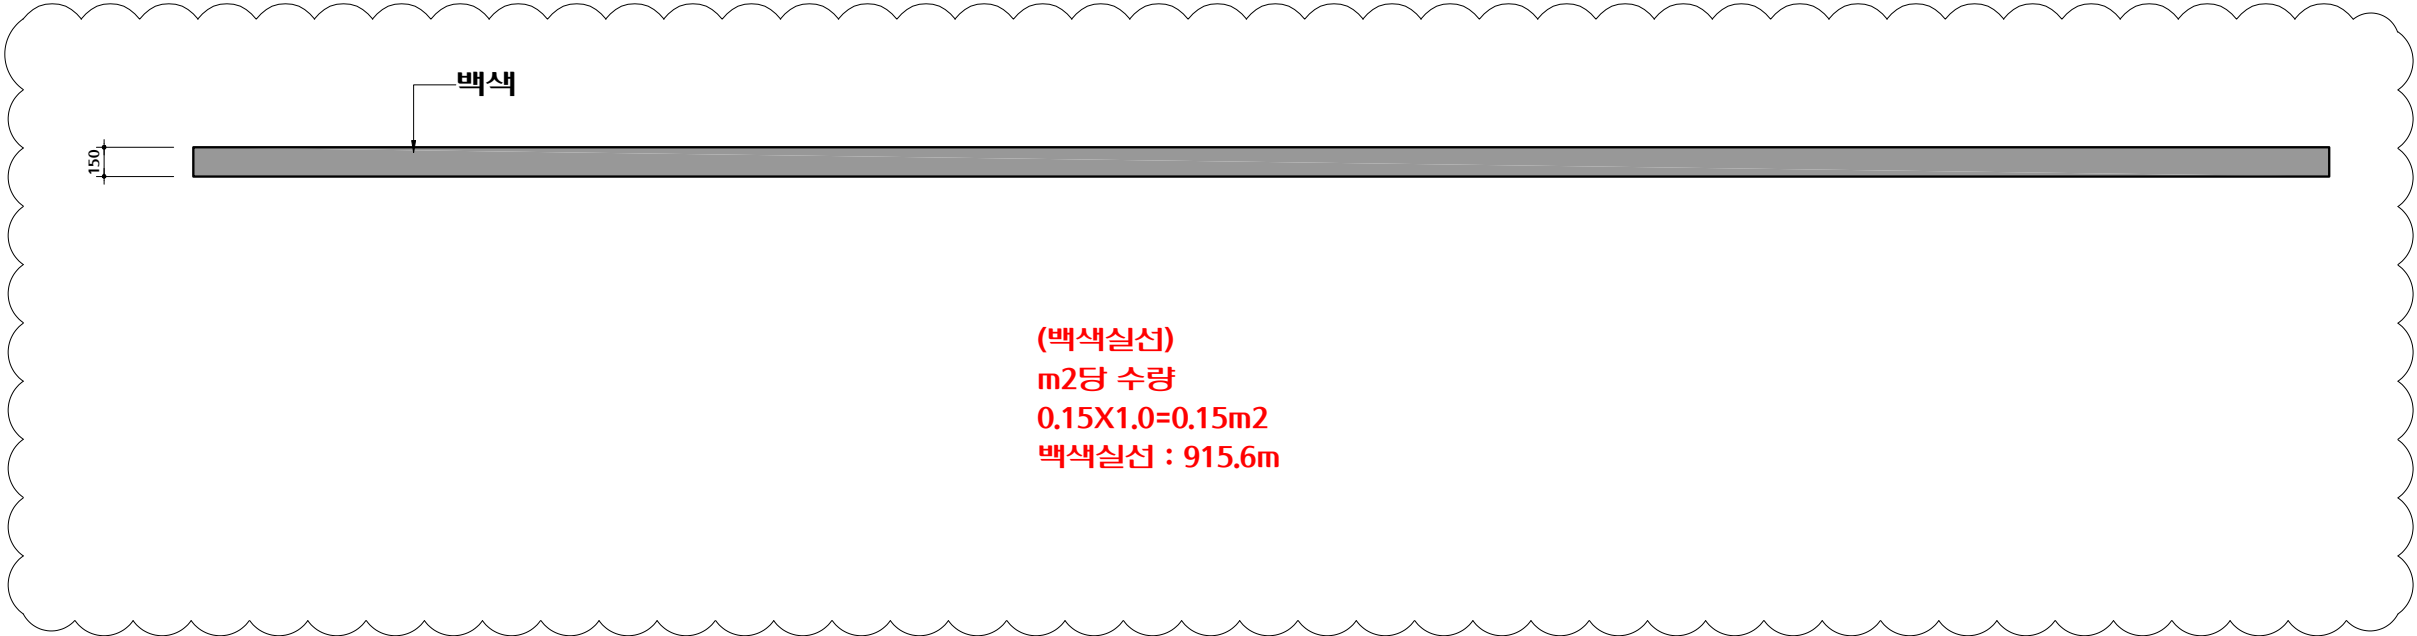

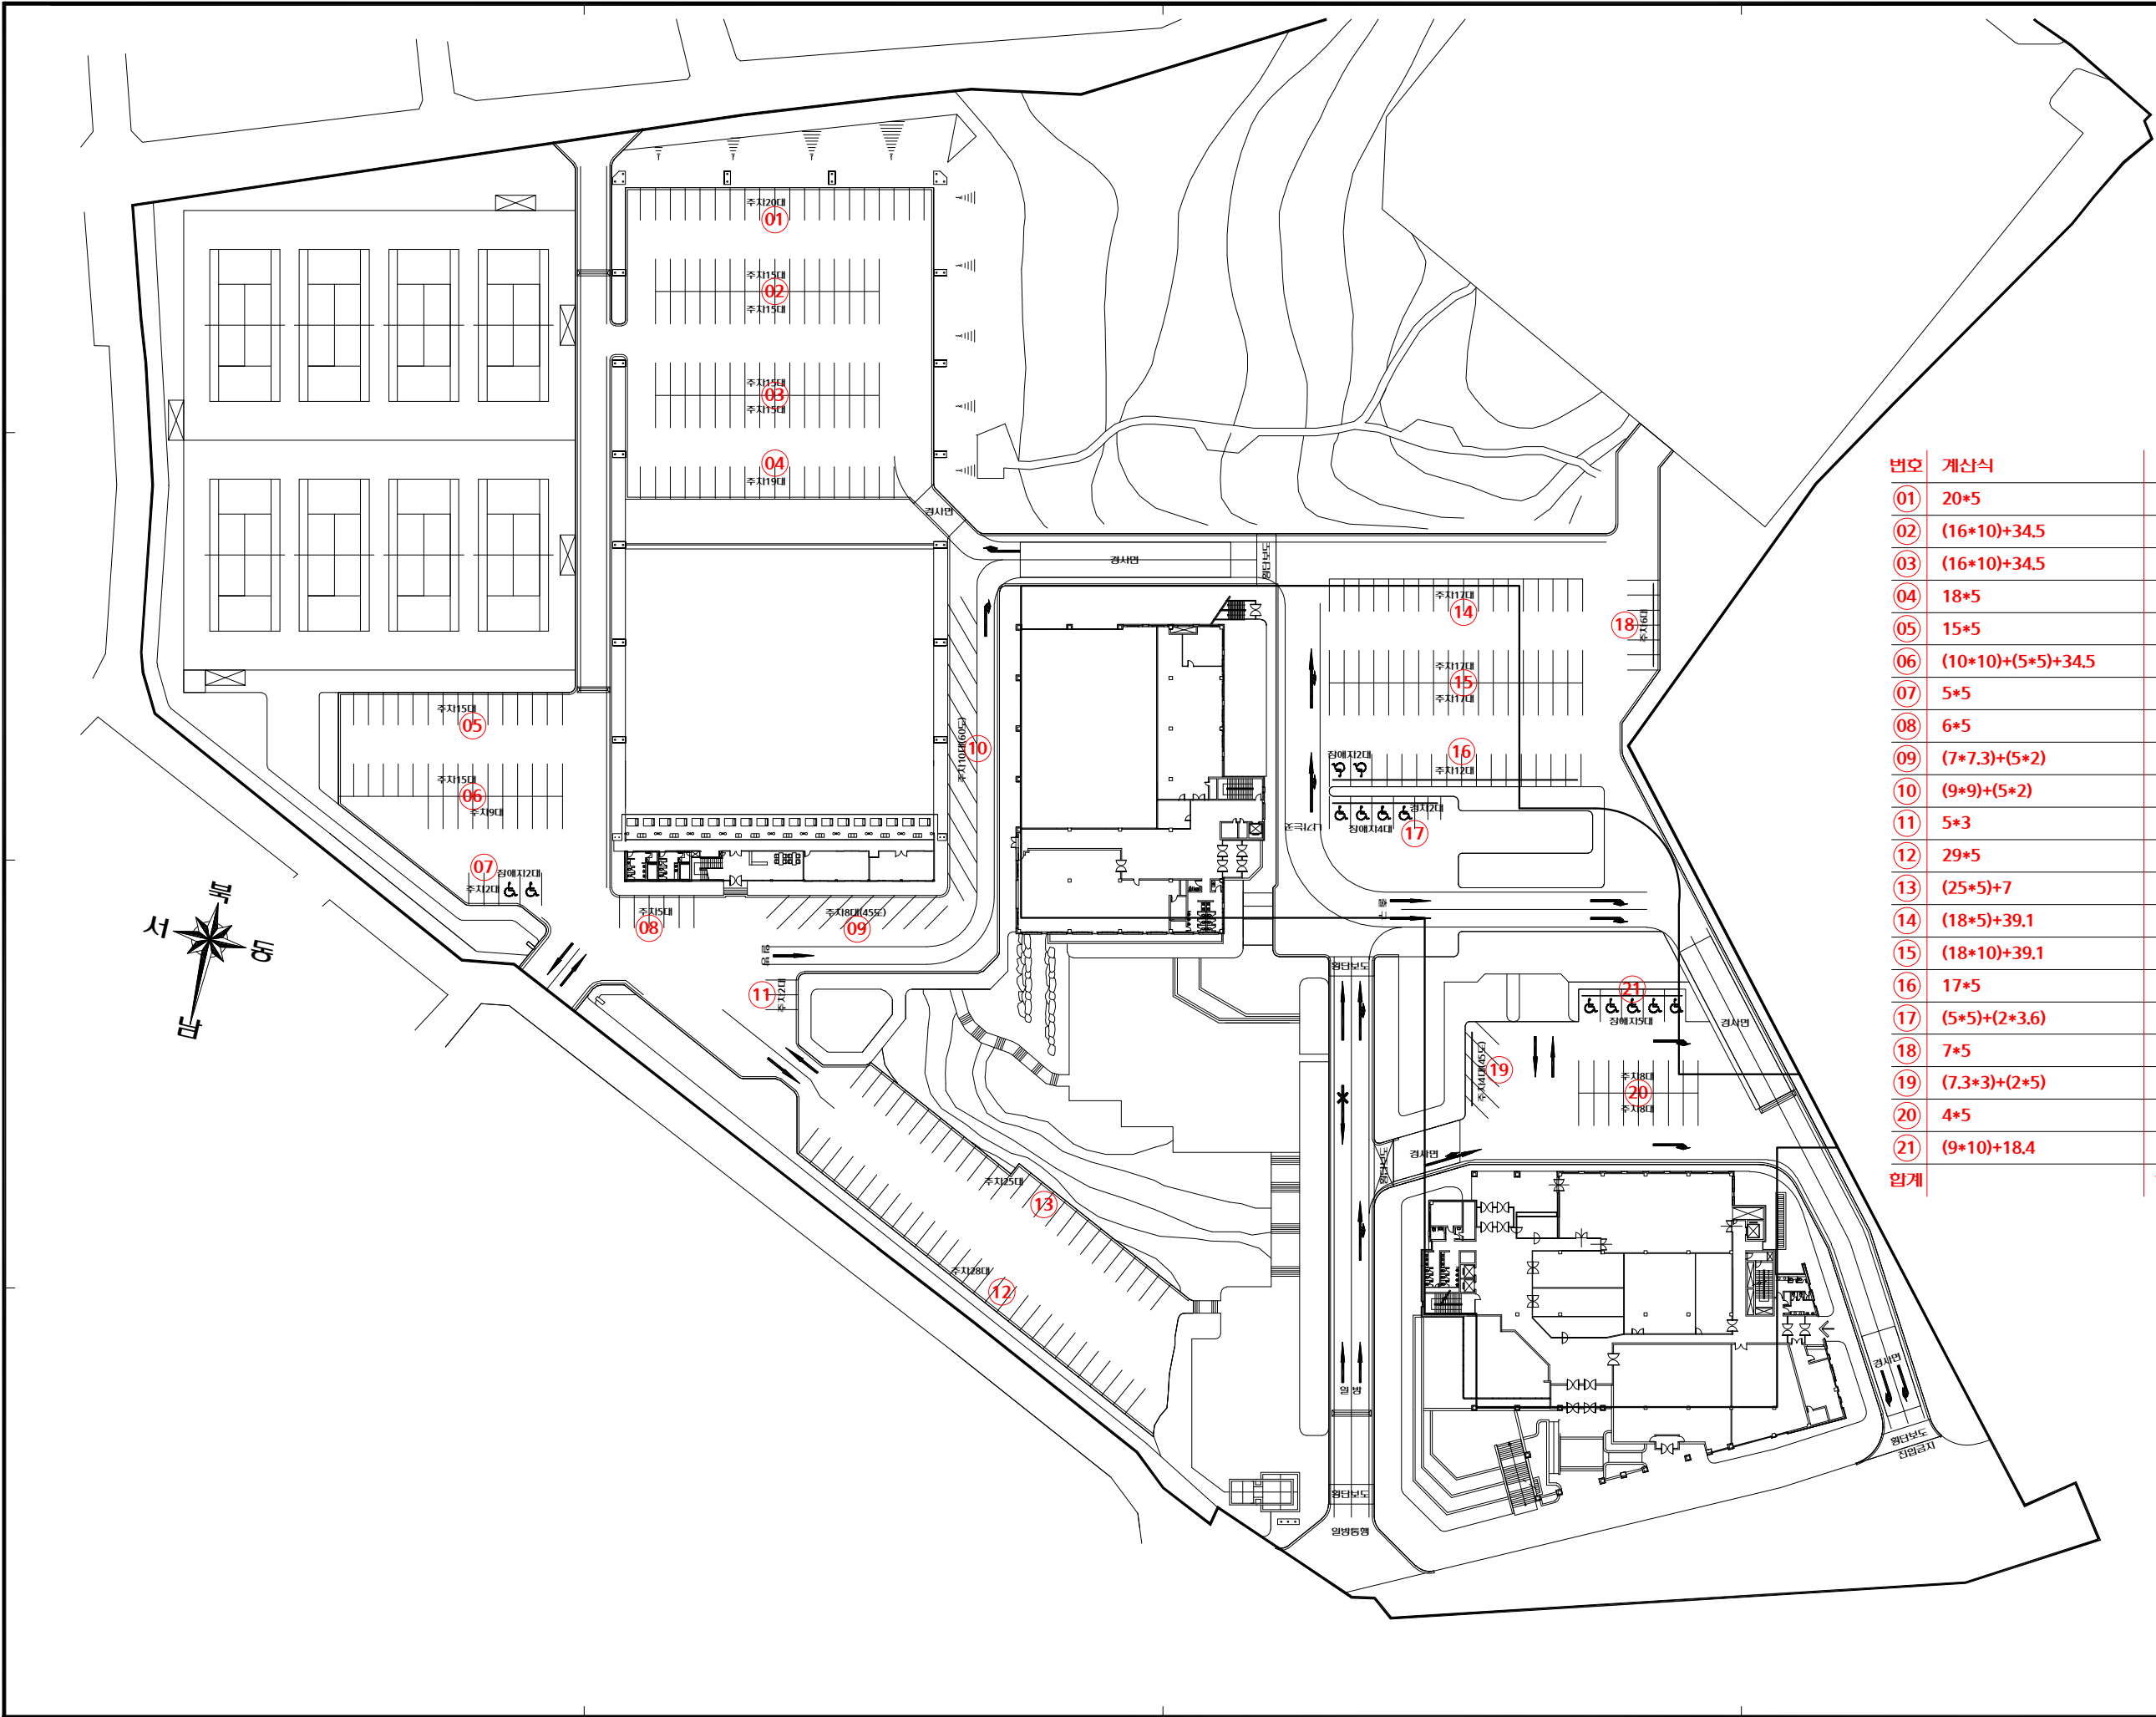

번호	계산식	길이
01	20*5	100
02	(16*10)+34.5	194.5
03	(16*10)+34.5	194.5
04	18*5	90
05	15*5	75
06	(10*10)+(5*5)+34.5	159.5
07	5*5	25
08	6*5	30
09	(7*7.3)+(5*2)	61.1
10	(9*9)+(5*2)	91
11	5*3	15
12	29*5	145
13	(25*5)+7	132
14	(18*5)+39.1	129.1
15	(18*10)+39.1	219.1
16	17*5	85
17	(5*5)+(2*3.6)	32.2
18	7*5	35
19	(7.3*3)+(2*5)	31.9
20	4*5	20
21	(9*10)+18.4	108.4
합계		1,973.3

PROJECT TITLE
공 사 명

상록외관 주차장 포장공사

NOTE
특 기 사 항

REVISIONS
수 정

ARCHITECTURAL DESIGN BY
건 축 설 계

STRUCTURAL DESIGN BY
구 조 설 계

MECHANICAL DESIGN BY
기 계 설 계

ELECTRICAL DESIGN BY
전 기 설 계

DRAWN BY
제 도

APPROVED BY
승 인

CHECKED BY
검 토

SCALE
축 척
A3=1:1000, A4=1:1500

DATE
날 짜

SHEET NO.
일 단 번 호14


NAME OF DRAWING
도 면 명
주차라인
산출도

G.A
건축사사무소


G.A ARCHITECT & ENGINEERS

건축사
신 춘 휴


광주광역시 동구 계림동 548-11
FAX: 574-8873
T E L: 383-2660

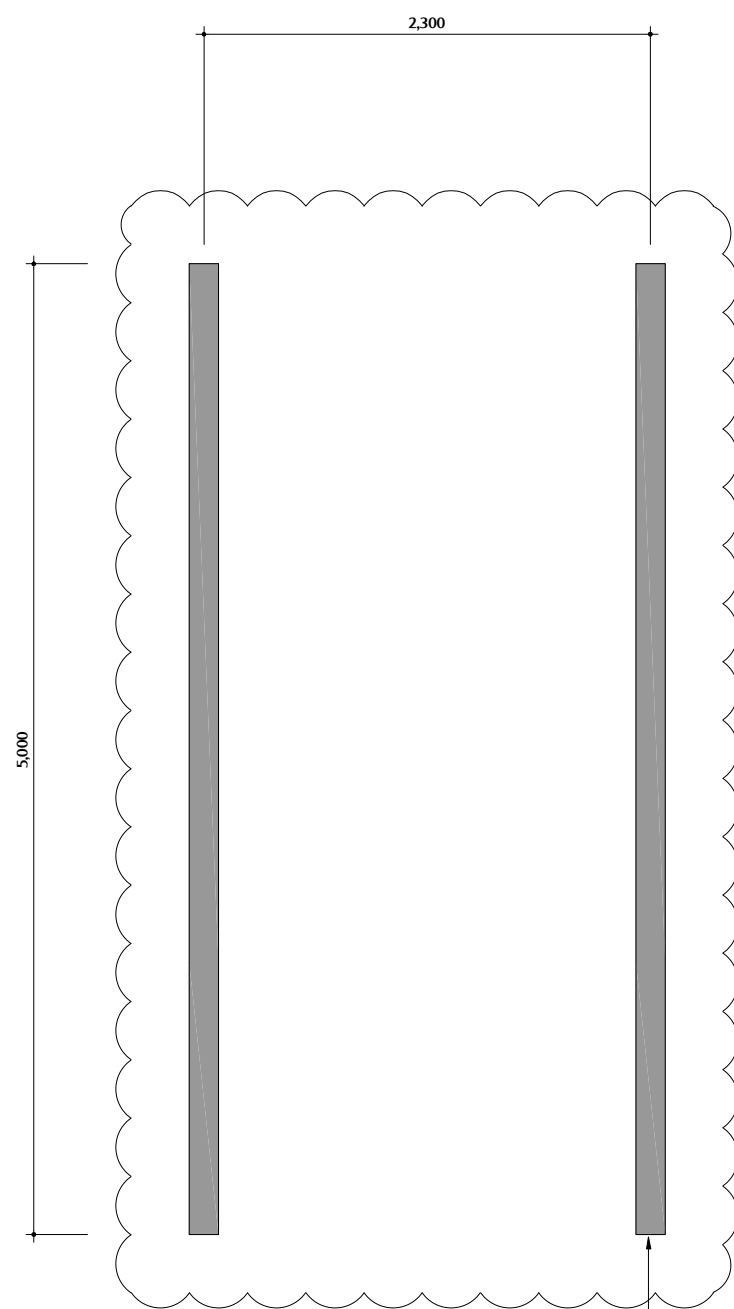

일반주차장

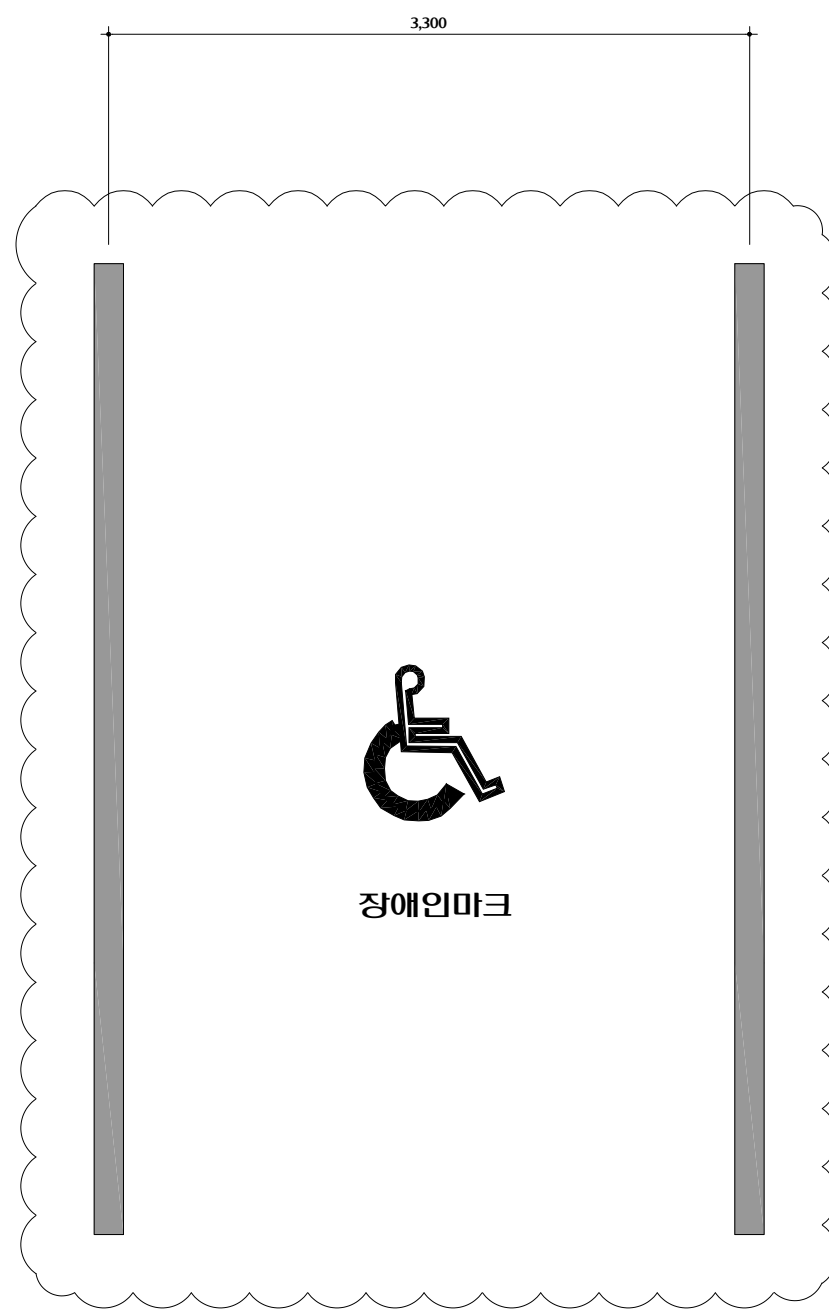


장애인용주차장

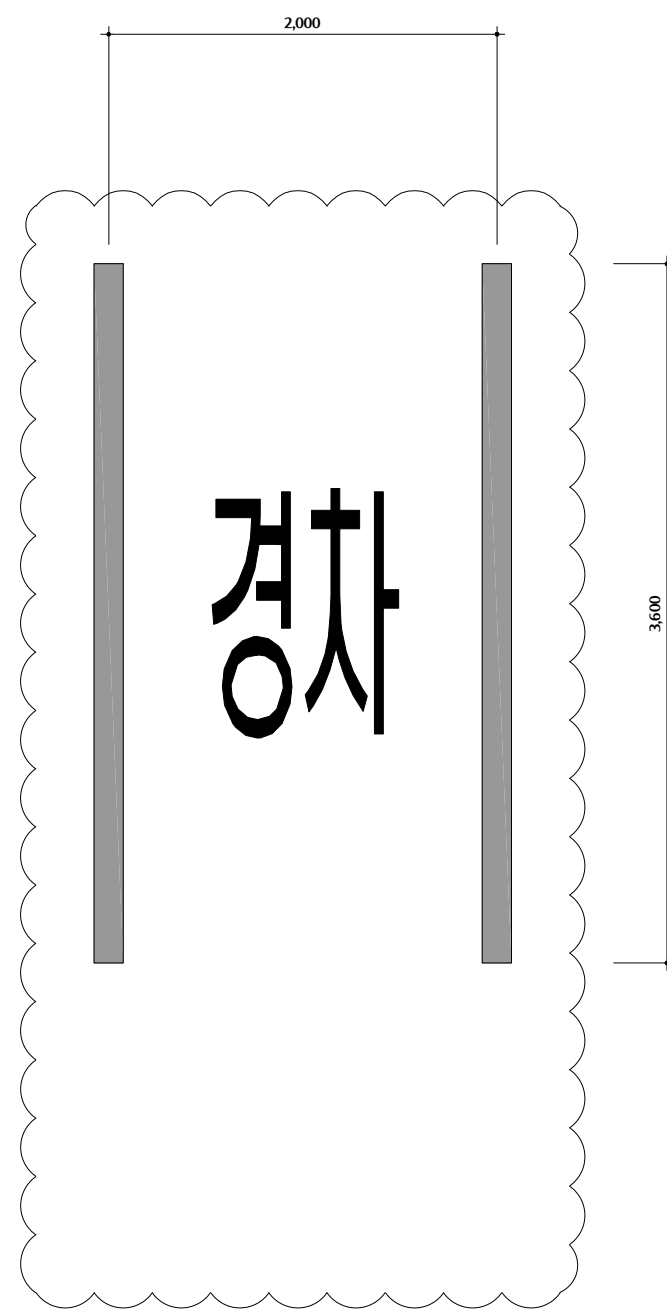

주차라인마킹,핸드가이드식 라인마커주차장(백색) W:150

PROJECT TITLE 공 사 명
상록회관 주차장 포장공사
NOTE 특 기 사 항
REVISIONS 수 정
ARCHITECTURAL DESIGN BY 건축 설계
STRUCTURAL DESIGN BY 구조 설계
MECHANICAL DESIGN BY 기계 설계
ELECTRICAL DESIGN BY 전기 설계
DRAWN BY 제 도
APPROVED BY 승 인
CHECKED BY 검 토
SCALE 축 척 A3=1:40, A4=1:60
DATE 날 짜
SHEET NO. 일 면 번호
15
NAME OF DRAWING 도 면 명
주차라인 상세도
G.A 건축사사무소
G.A ARCHITECT & ENGINEERS
건축사 신 춘 휴
광주광역시 동구 개령동 548-11
FAX: 574-8873
T E L : 383-2660

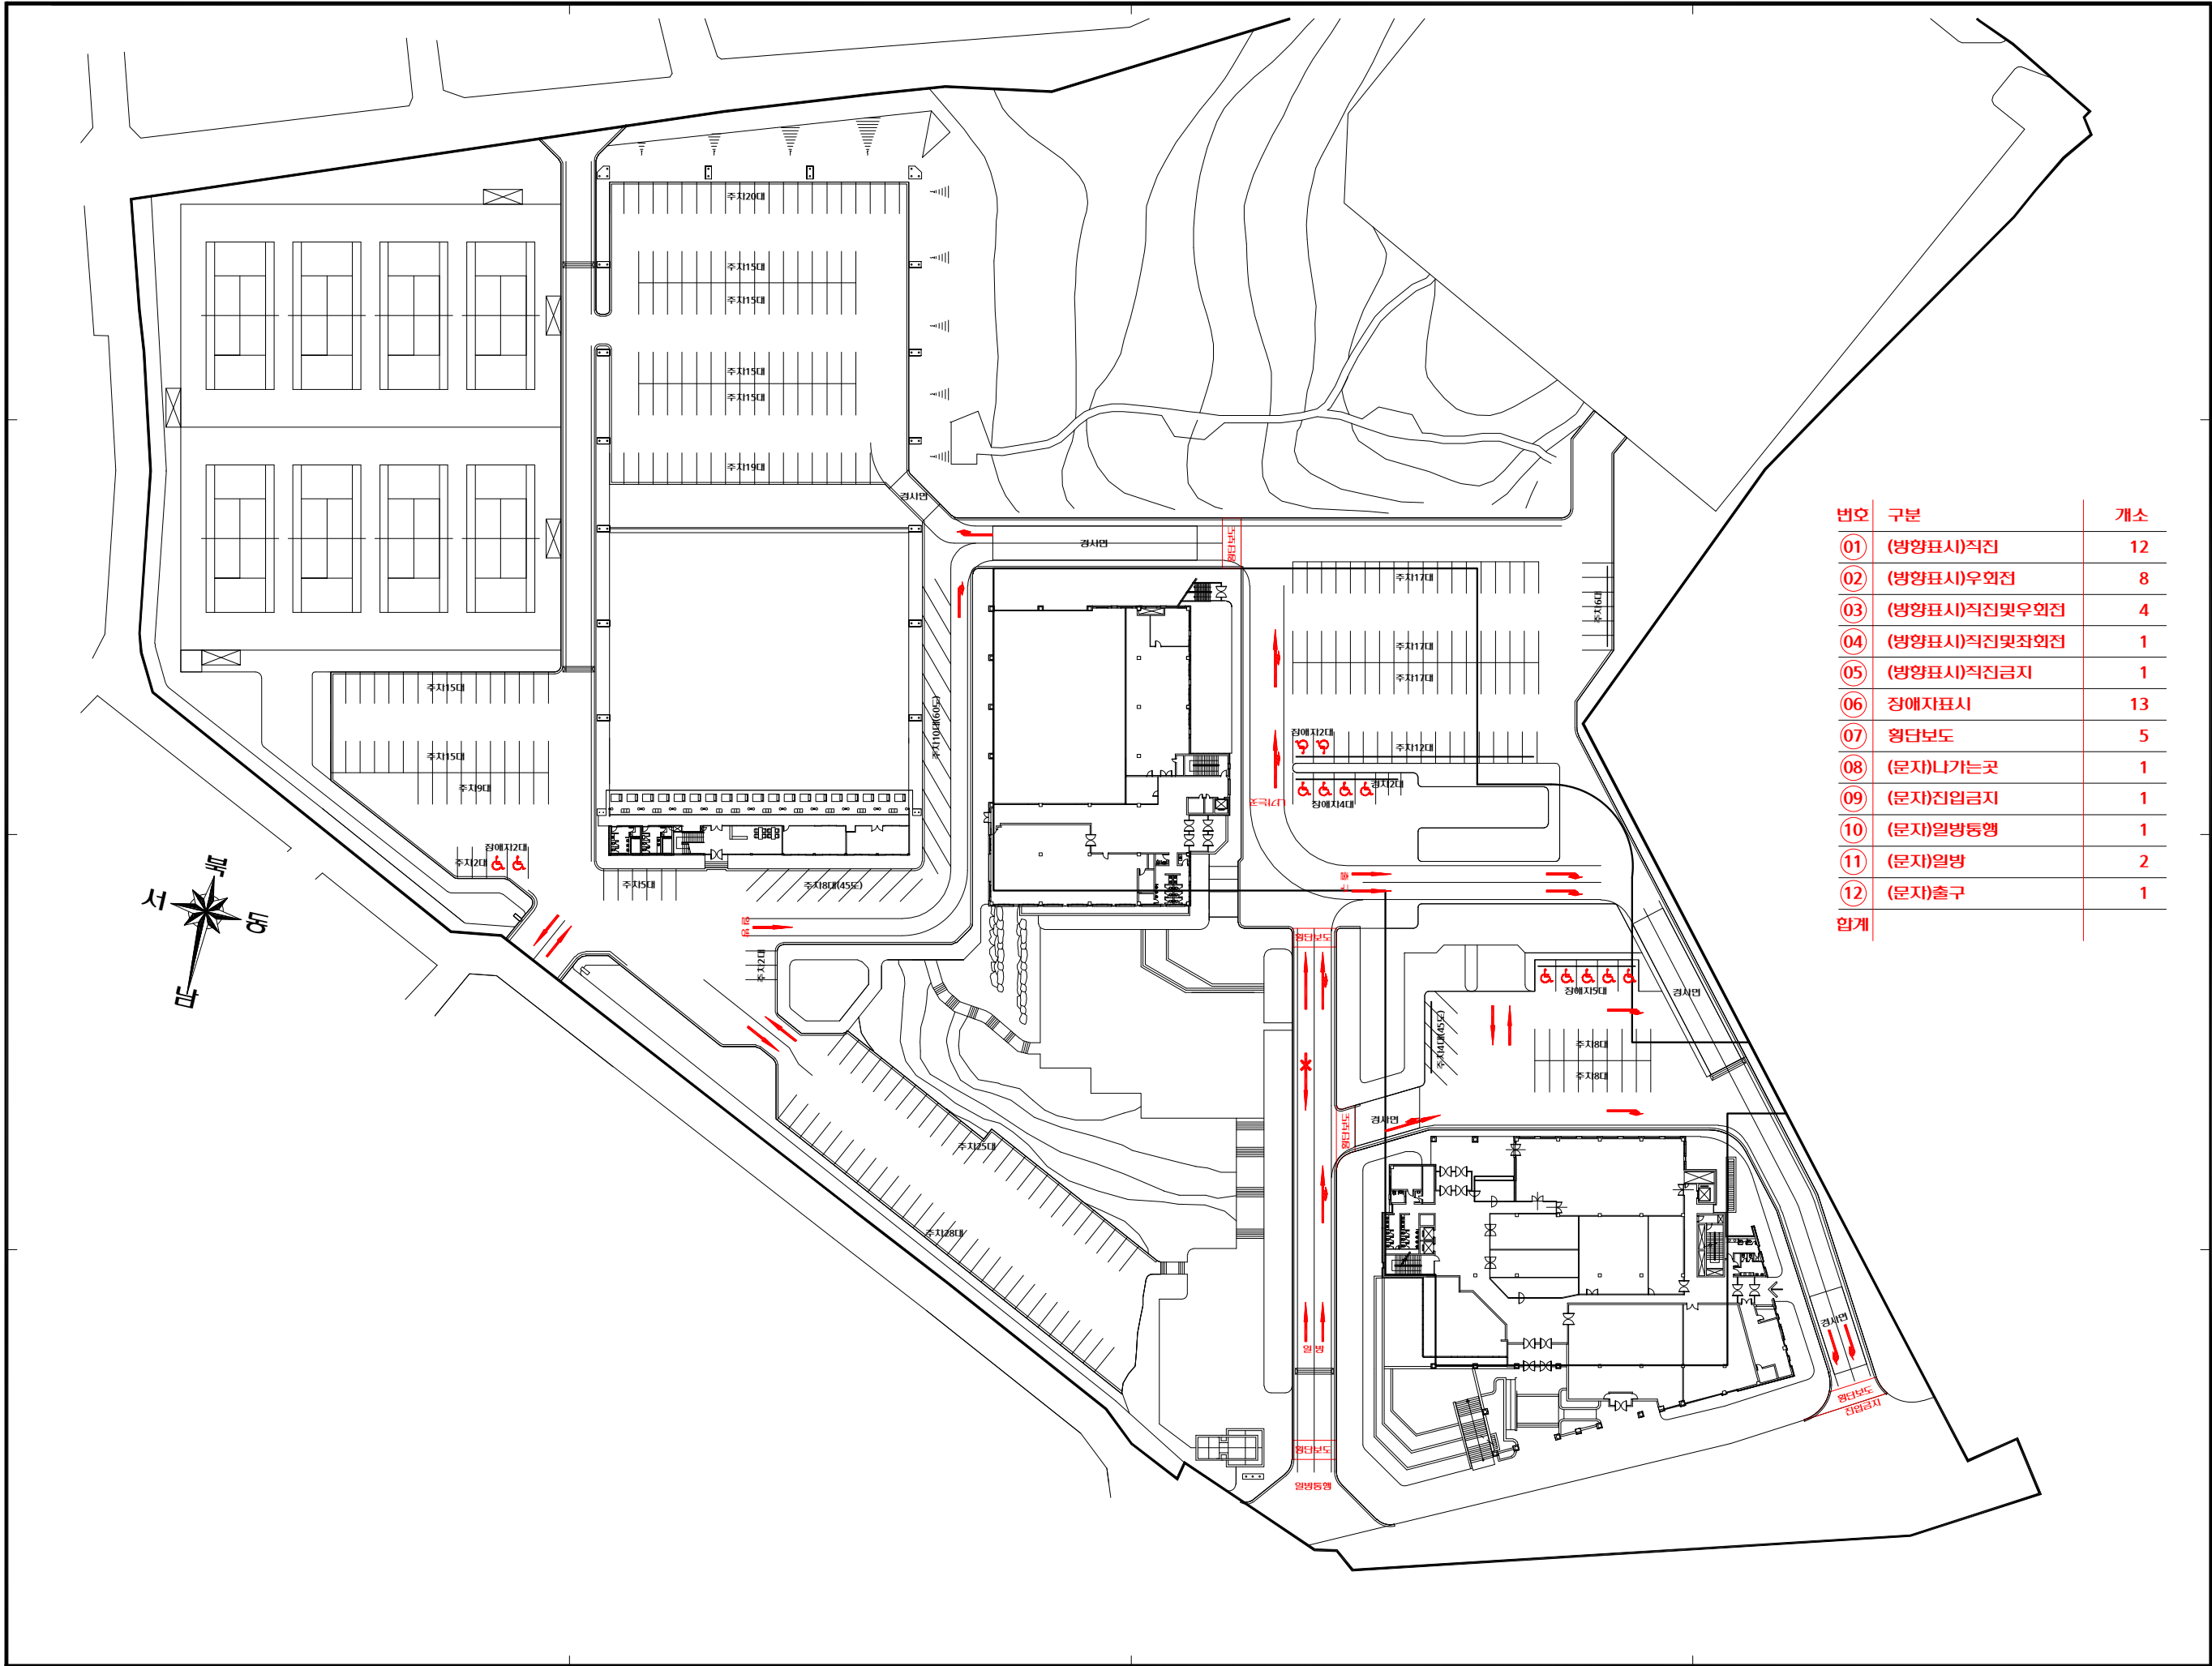

번호	구분	개소
01	(방향표시)직진	12
02	(방향표시)우회전	8
03	(방향표시)직진및우회전	4
04	(방향표시)직진및좌회전	1
05	(방향표시)직진금지	1
06	장애자표시	13
07	횡단보도	5
08	(문자)나가는곳	1
09	(문자)진입금지	1
10	(문자)일방통행	1
11	(문자)일방	2
12	(문자)출구	1
합계		

PROJECT TITLE
공 사 명

상록외관 주차장 포장공사

NOTE
특 기 사 항

REVISIONS
수 정

ARCHITECTURAL DESIGN BY
건 축 설 계

STRUCTURAL DESIGN BY
구 조 설 계

MECHANICAL DESIGN BY
기 계 설 계

ELECTRICAL DESIGN BY
전 기 설 계

DRAWN BY
제 도

APPROVED BY
승 인

CHECKED BY
검 토

SCALE
축 척
A3=1:1000, A4=1:1500

DATE
날 짜

SHEET NO.
일 단 번 호
16


NAME OF DRAWING
도 면 명
싸인 시설도

G.A
건축사사무소

G.A ARCHITECT & ENGINEERS


건축사
신 춘 휴

광주광역시 동구 계림동 548-11
FAX: 574-8873
T E L: 383-2660

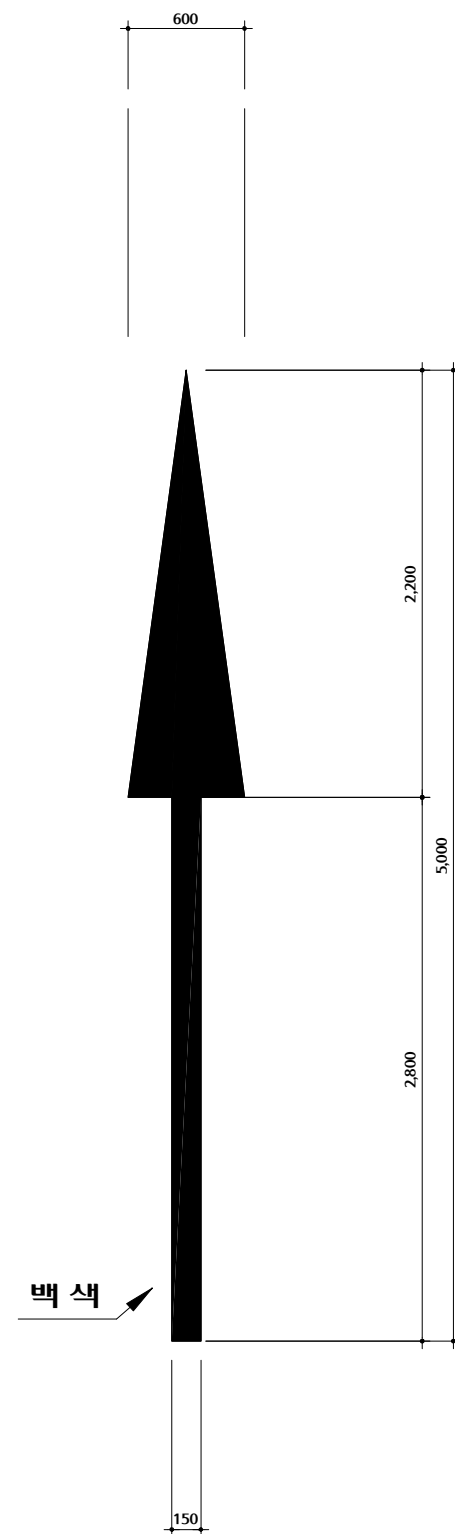

(방향표시)직진

도색면적 : 1.08[m2](캐드구적)

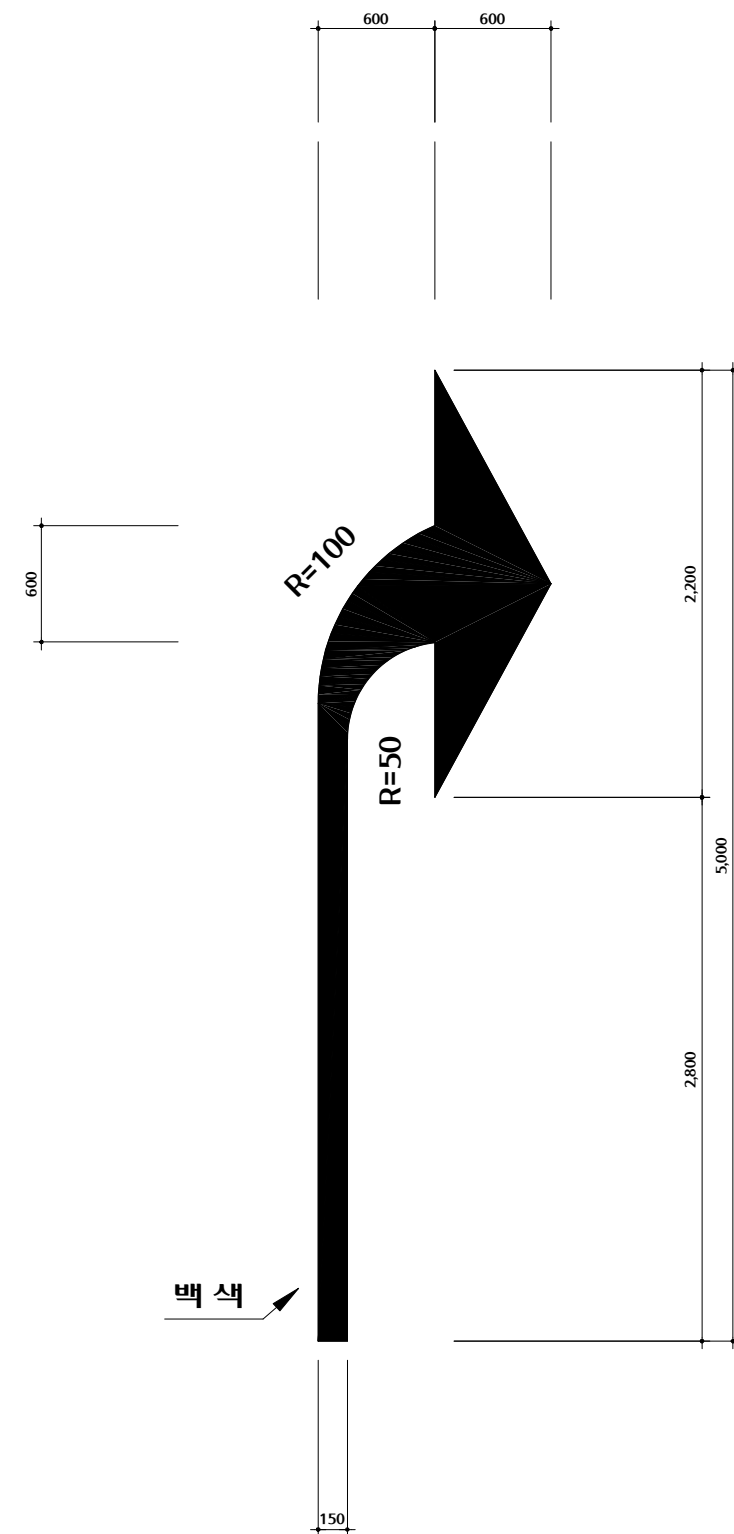

(방향표시)우회전

도색면적 : 1.46[m2](캐드구적)

PROJECT TITLE
공사명

상록회관 주차장 포장공사

NOTE

특 기 사 항

REVISIONS

수정

ARCHITECTURAL DESIGN BY
건축설계

CELLULOSE 2

STRUCTURAL DESIGN BY

구조 설계

MECHANICAL DESIGN BY
기계설계

기 계 설 계

ELECTRICAL DESIGN BY
전 기 설 계

연 기 율 계	
---------	--

DRAWN BY
H. C.

체도

APPROVED BY
★ 01

승 인

CHECKED BY _____

02 70 00 00 00

SCALE

22-1

A3=1:40, A4=1:60

DATE 11-11

■ 附

SHEET NO.

일련번호

17

NAME OF DRAWING

도 인 영

방향표시

상세도1

G.A

건축사무소

**G.A ARCHITECT
& ENGINEERS**


건축사

신 춘 휴

광주광역시 동구 계림동 548-11


FAX: 574-8873

T E L: 383-2660

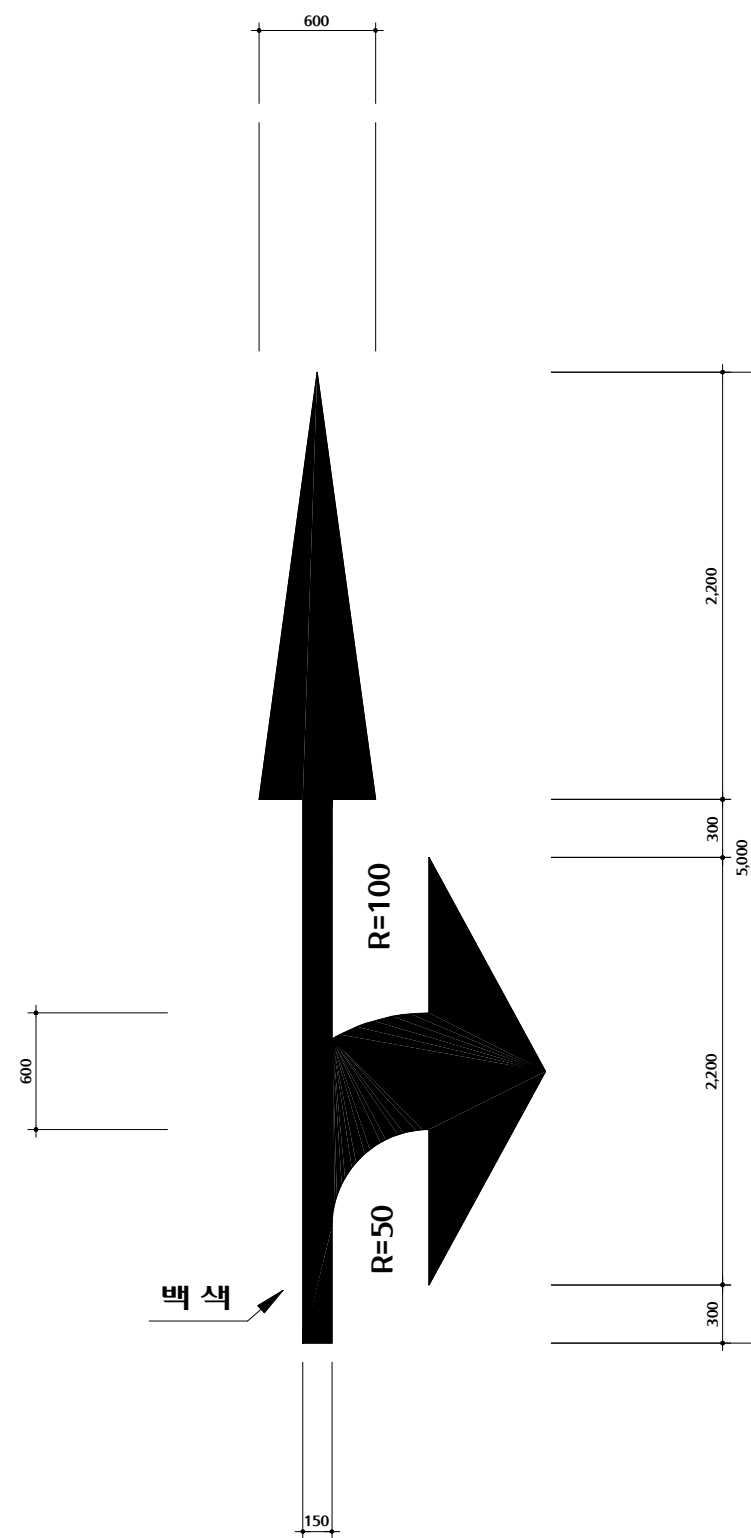

(방향표시)직진밋우(좌)회전

도색면적 : 2.07[m²](캐드구적)

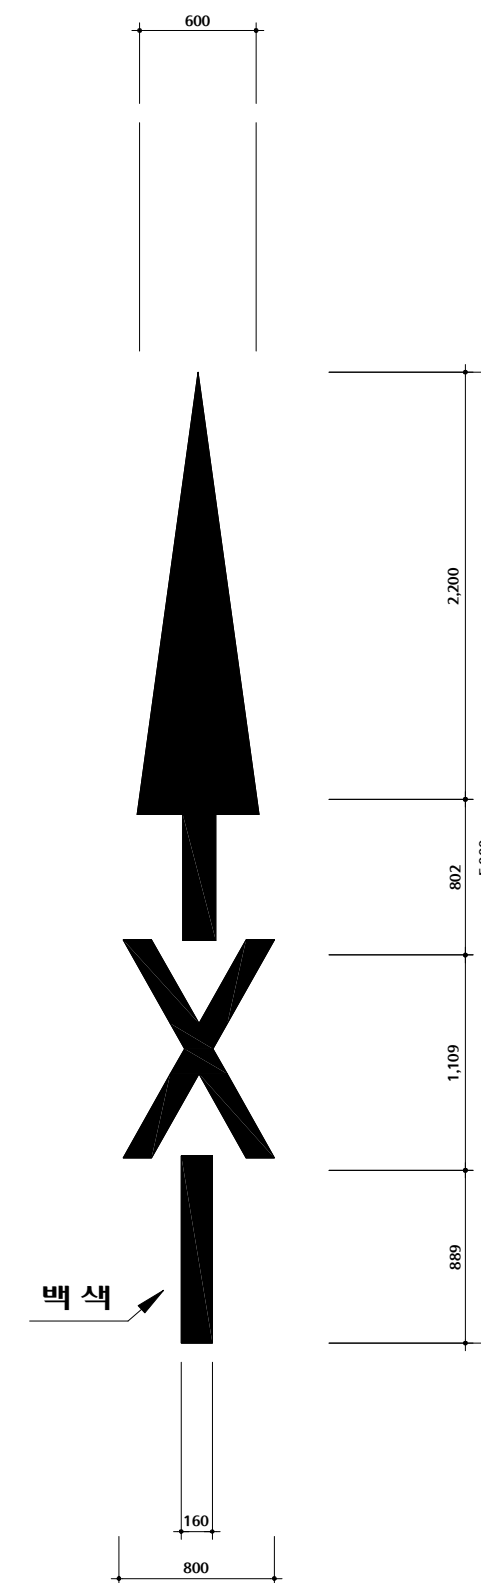

방향표시)직진금지

도색면적 : 1.29[m²](캐드구적)

PROJECT TITLE
공사명

상록회관 주차장 포장공사

NOTE

NOTE
특 기 사 항

REVISIONS

REVIS
☆ 정ARCHITECTURAL DESIGN BY
건축 설계ARCHITECTURE
건축설계STRUCTURAL DESIGN BY
구조설계STRUCTURAL
구조설계MECHANICAL DESIGN BY
기 계 설 계MECHANICAL
기계설계ELECTRICAL DESIGN BY
전 기 설 계

전기 설계

DRAWN BY

제 도

APPROVED BY _____

승인

CHECKED BY _____

02 SEP 2005

SCALE

SCALE
 4 3 2 1

A3=1:40, A4=1:60

DATE _____

DATE
年 月 日

SHEET NO.
일련번호

SHEET NO.
일련번호

18

NAME OF DRAWING

도 인 영

방향표시

상세도2

G.A

건축사사무소

G.A. ARCHITECT & ENGINEERS

건축사

신 춘 휴

광주광역시 동구 계림동 548-11

FAX: 574-8873

TEL: 383-2660



도색면적 : 2.51[m2](카드구적)



도색면적 : 2.08[m2](캐드구적)



도색면적 : 3.06[m2](캐드구적)(일방은1.37




도색면적 : 1.3[m2](캐드구적)



도색면적 : 0.35[m2](캐드구적)

[illegible]

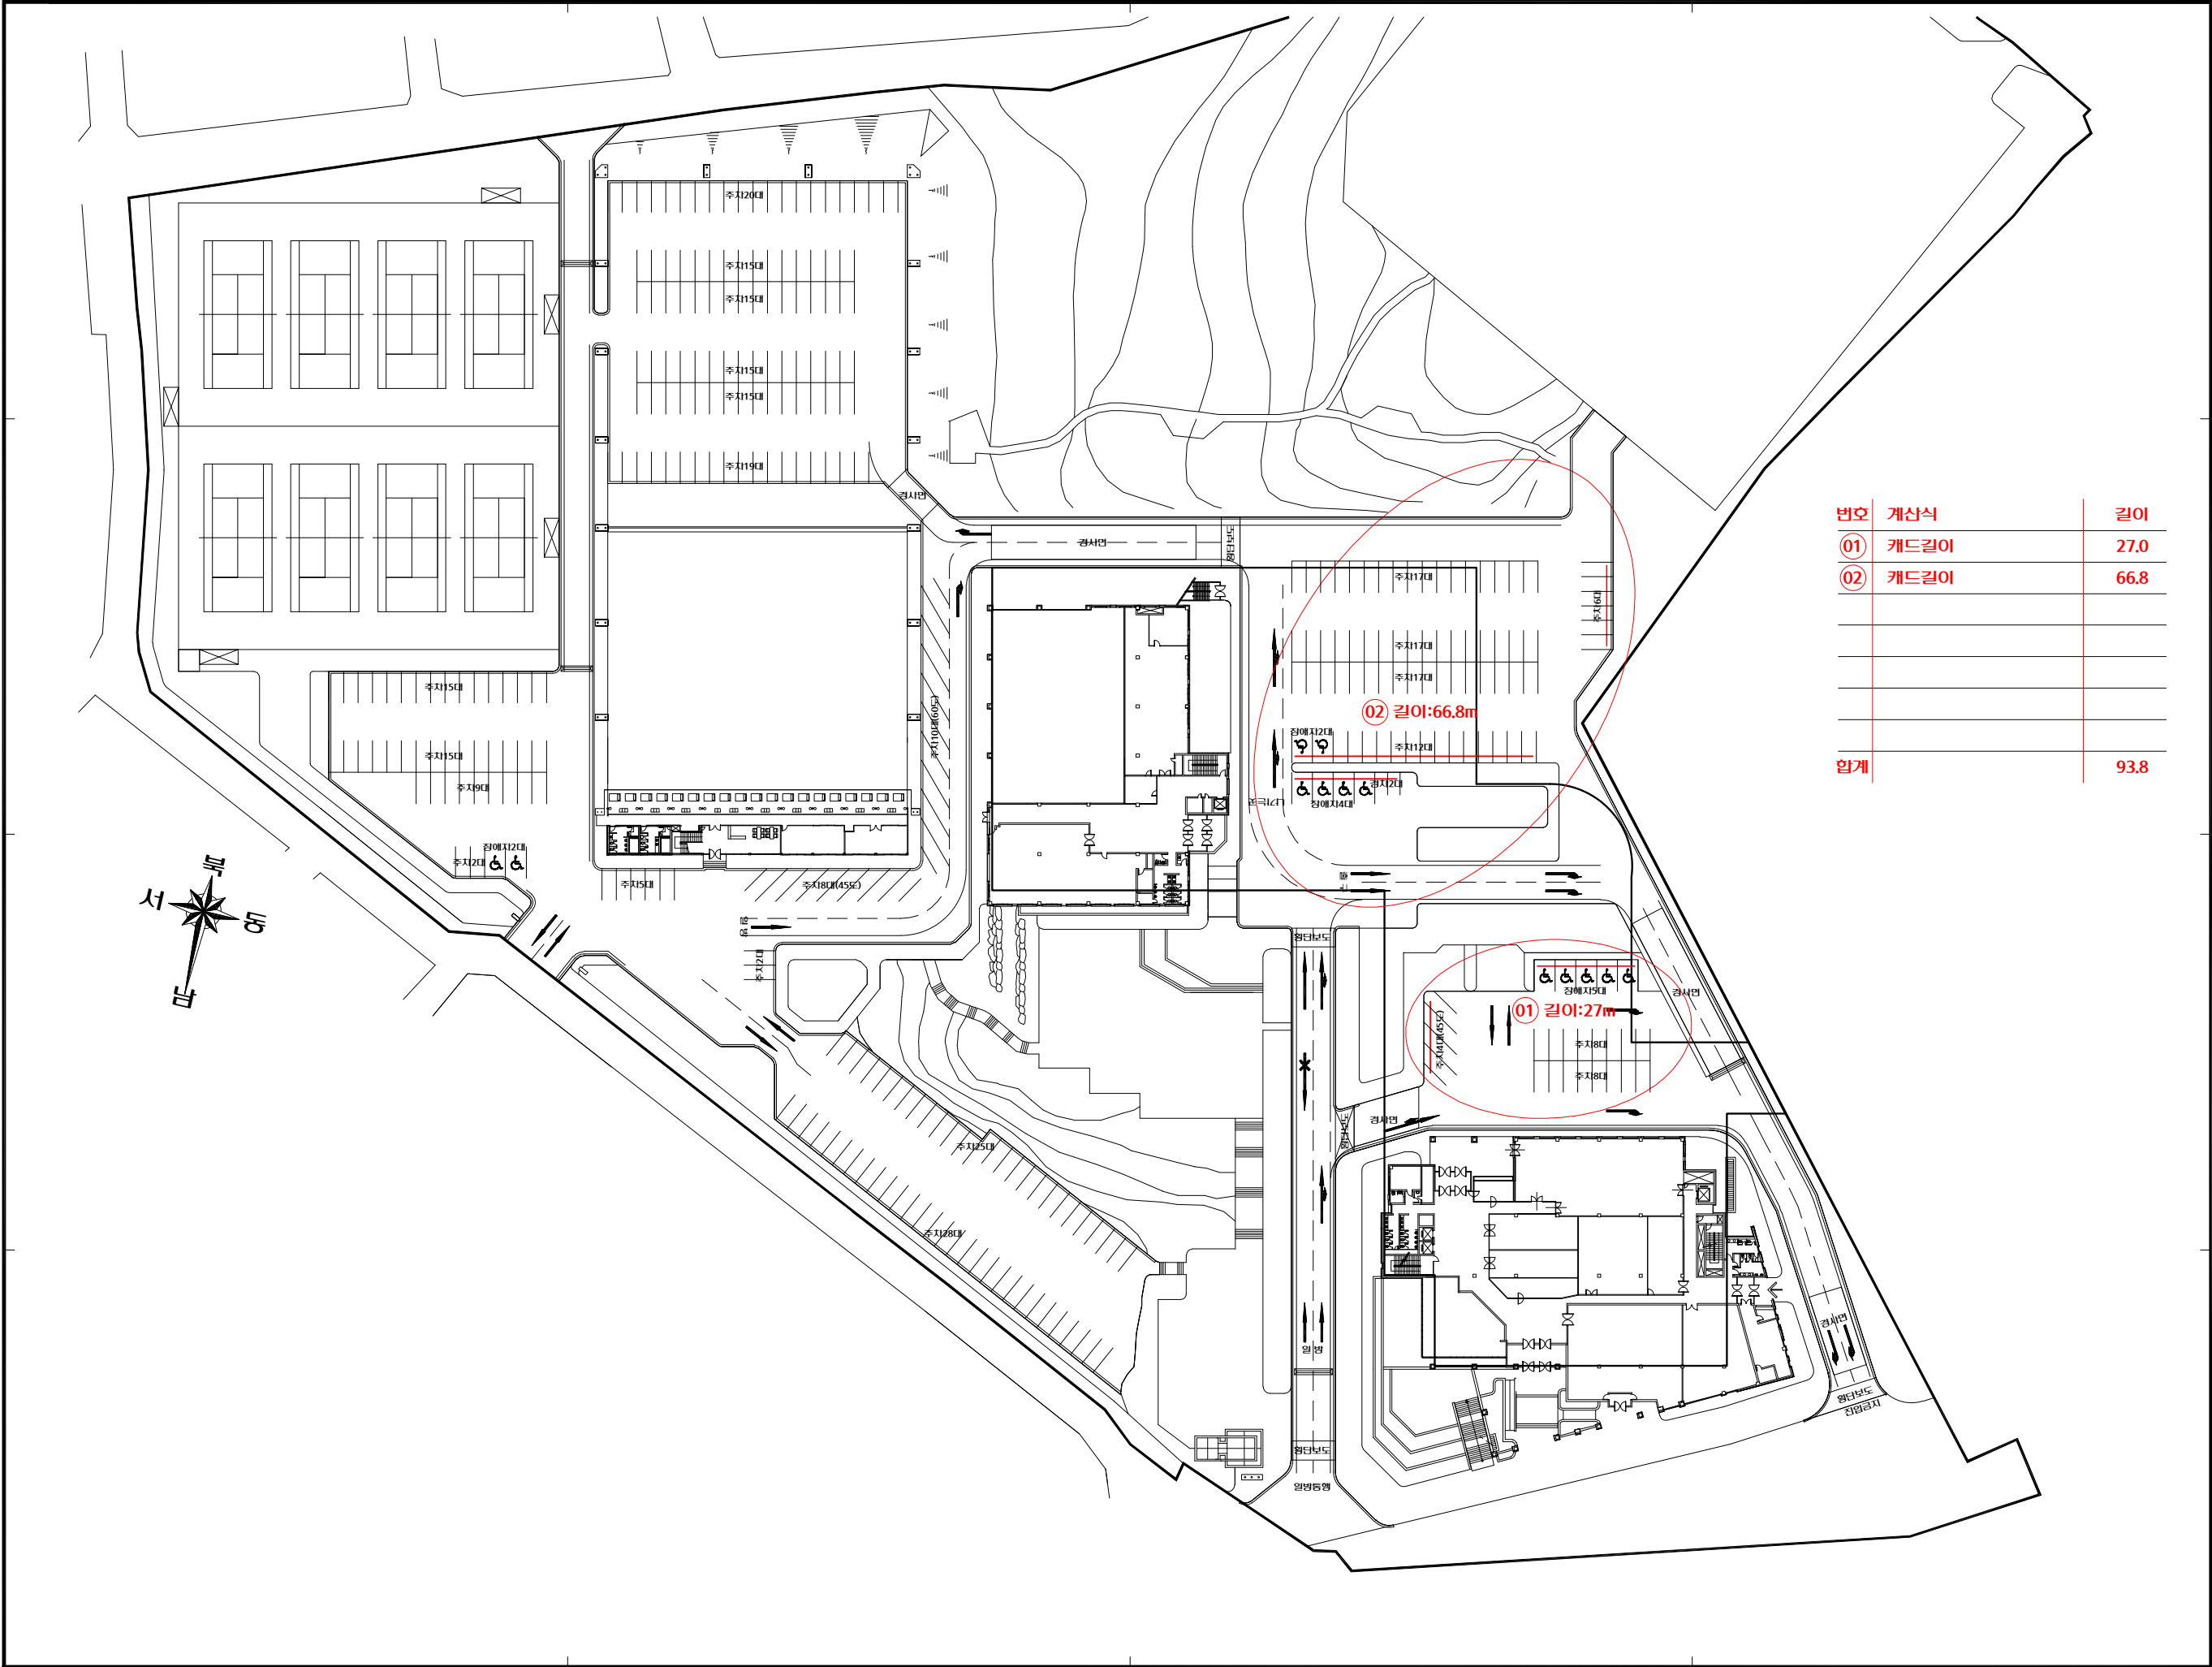

번호	계산식	길이
①	캐드길이	27.0
②	캐드길이	66.8
합계		93.8

PROJECT TITLE
공 사 명

상록외관 주차장 포장공사

NOTE
특 기 사 항

REVISIONS
수 정

ARCHITECTURAL DESIGN BY
건 축 설 계

STRUCTURAL DESIGN BY
구 조 설 계

MECHANICAL DESIGN BY
기 계 설 계

ELECTRICAL DESIGN BY
전 기 설 계

DRAWN BY
제 도

APPROVED BY
승 인

CHECKED BY
검 토

SCALE
축 척

A3=1:1000, A4=1:1500

DATE
날 짜

SHEET NO.
일 단 번 호

22

NAME OF DRAWING
도 면 명



카스컴퍼 배치도

G.A
건축사사무소

G.A ARCHITECT & ENGINEERS

건축사
신 춘 휴

광주광역시 동구 계림동 548-11
FAX: 574-8873
T E L : 383-2660

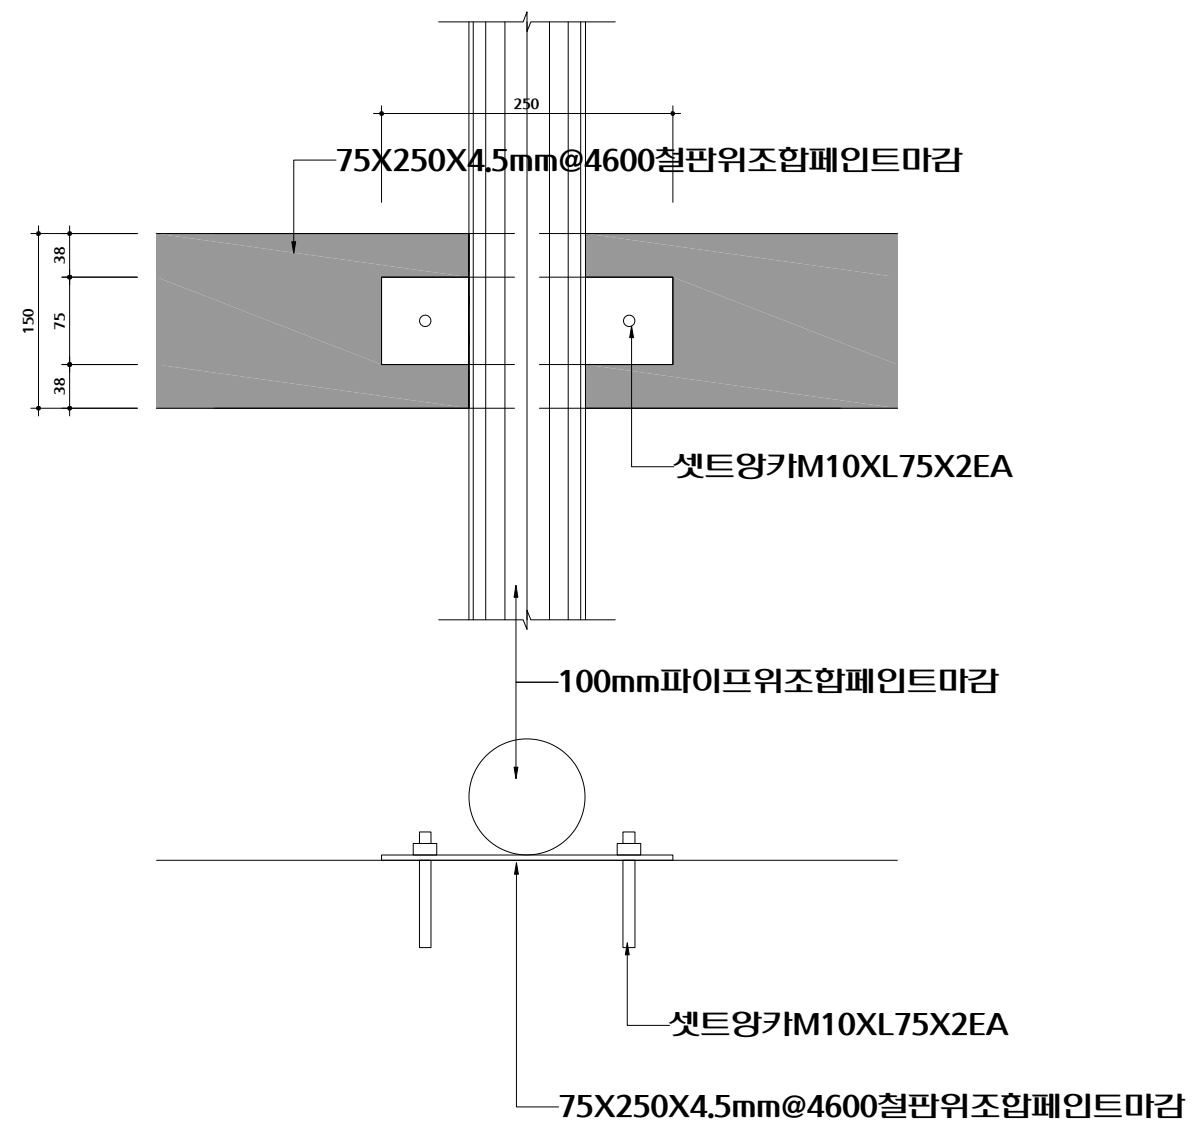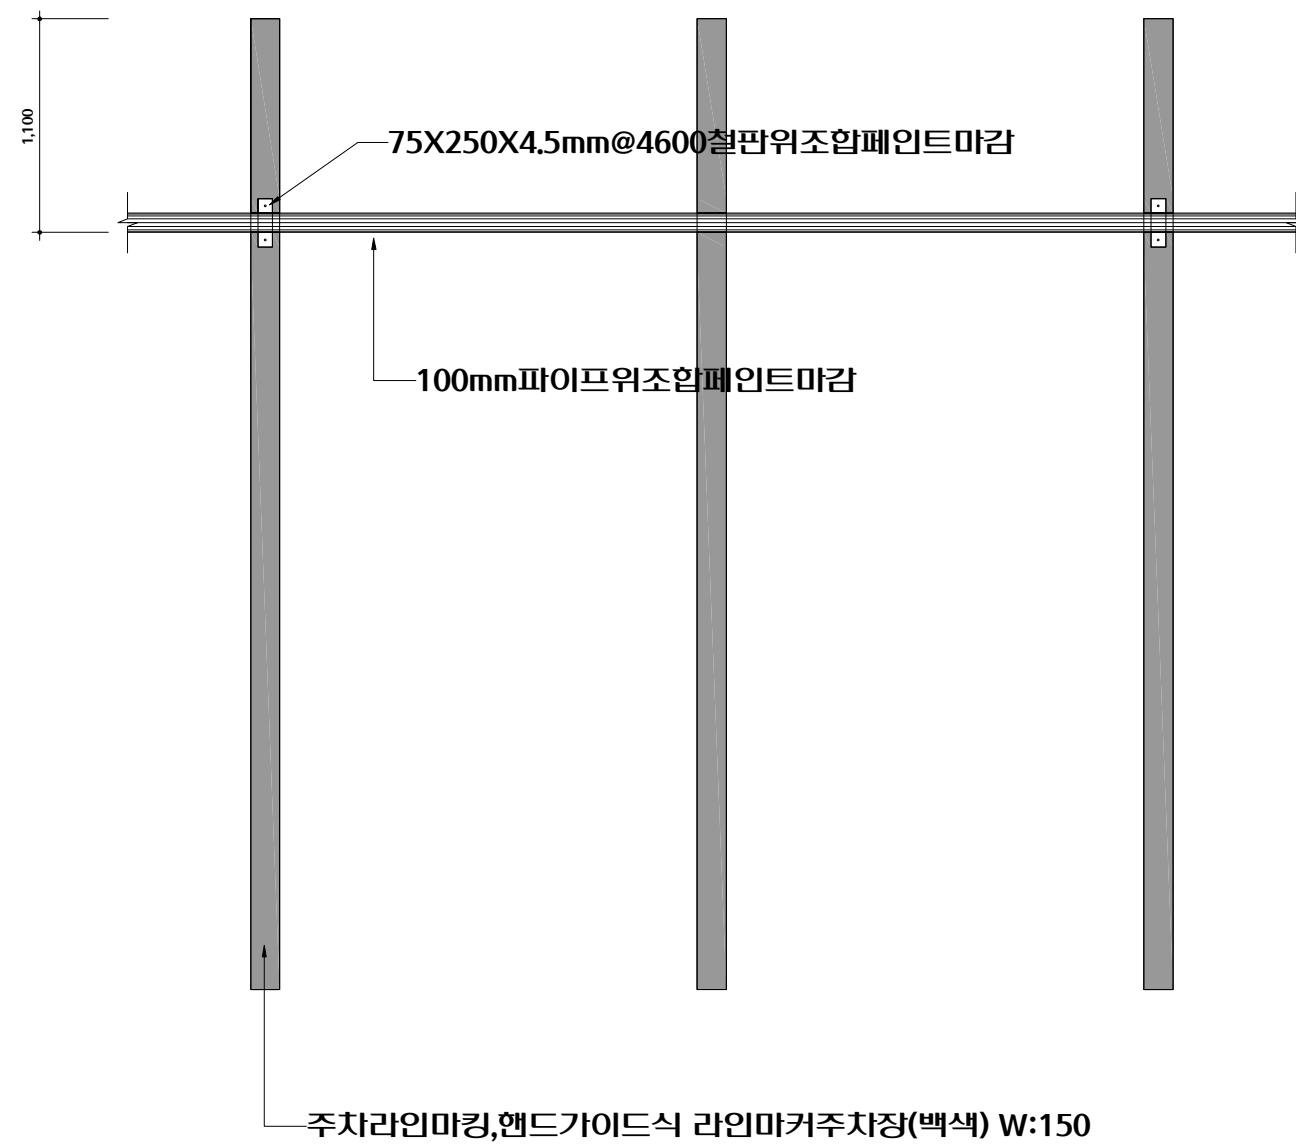PROJECT TITLE
공 사 명

상록회관 주차장 포장공사

NOTE
특 기 사 항

REVISIONS
수 정ARCHITECTURAL DESIGN BY
건축설계STRUCTURAL DESIGN BY
구조설계MECHANICAL DESIGN BY
기계설계ELECTRICAL DESIGN BY
전 기 설 계DRAWN BY
도APPROVED BY
 승인

CHECKED BY

SCALE
측 력

과

SHEET NO. 23
일련번호

NAME OF DRAWING
비 연 영

카스컴퍼니

정세도

G.A
건축사사무소

G.A ARCHITECT
& ENGINEERS

건축사

신 춘 휴

광주광역시 동구 계림동 548-11

FAX: 574-8873

TEL: 383-2660