


계단실 단면상세도-2

ELEV. 홀 단면상세도-2

KEY PLAN

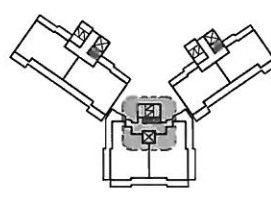

PROJECT TITLE

화성 동탄 (2) A12
아파트 건설 공사

103동
코아

NOTE

설계 변경
DESCRIPTION OF REVISION

일지
DATE

승인
APPR

원도
원도

검토
검토

수정
수정

설계
설계

CONSULTANT

승인
APPROVED BY

점사
CHECKED BY

설계
DESIGNED BY

제
DRAWN BY

작성
DATE

속
SCALE

도면명
NAME OF DRAWING

103동
코아단면상세도-2

도면번호
DRAWING NO

도면번호
SHEET NO


설계자
ARCHITECT

usun
idea provider
건축사
ARCHITECT

서울 강남구 삼성동 113-2 원경원 2-2
TEL) 02. 2189. 5800
FAX) 02. 2189. 5899


축척=1/50(A3:100)


축척=1/50(A3:100)

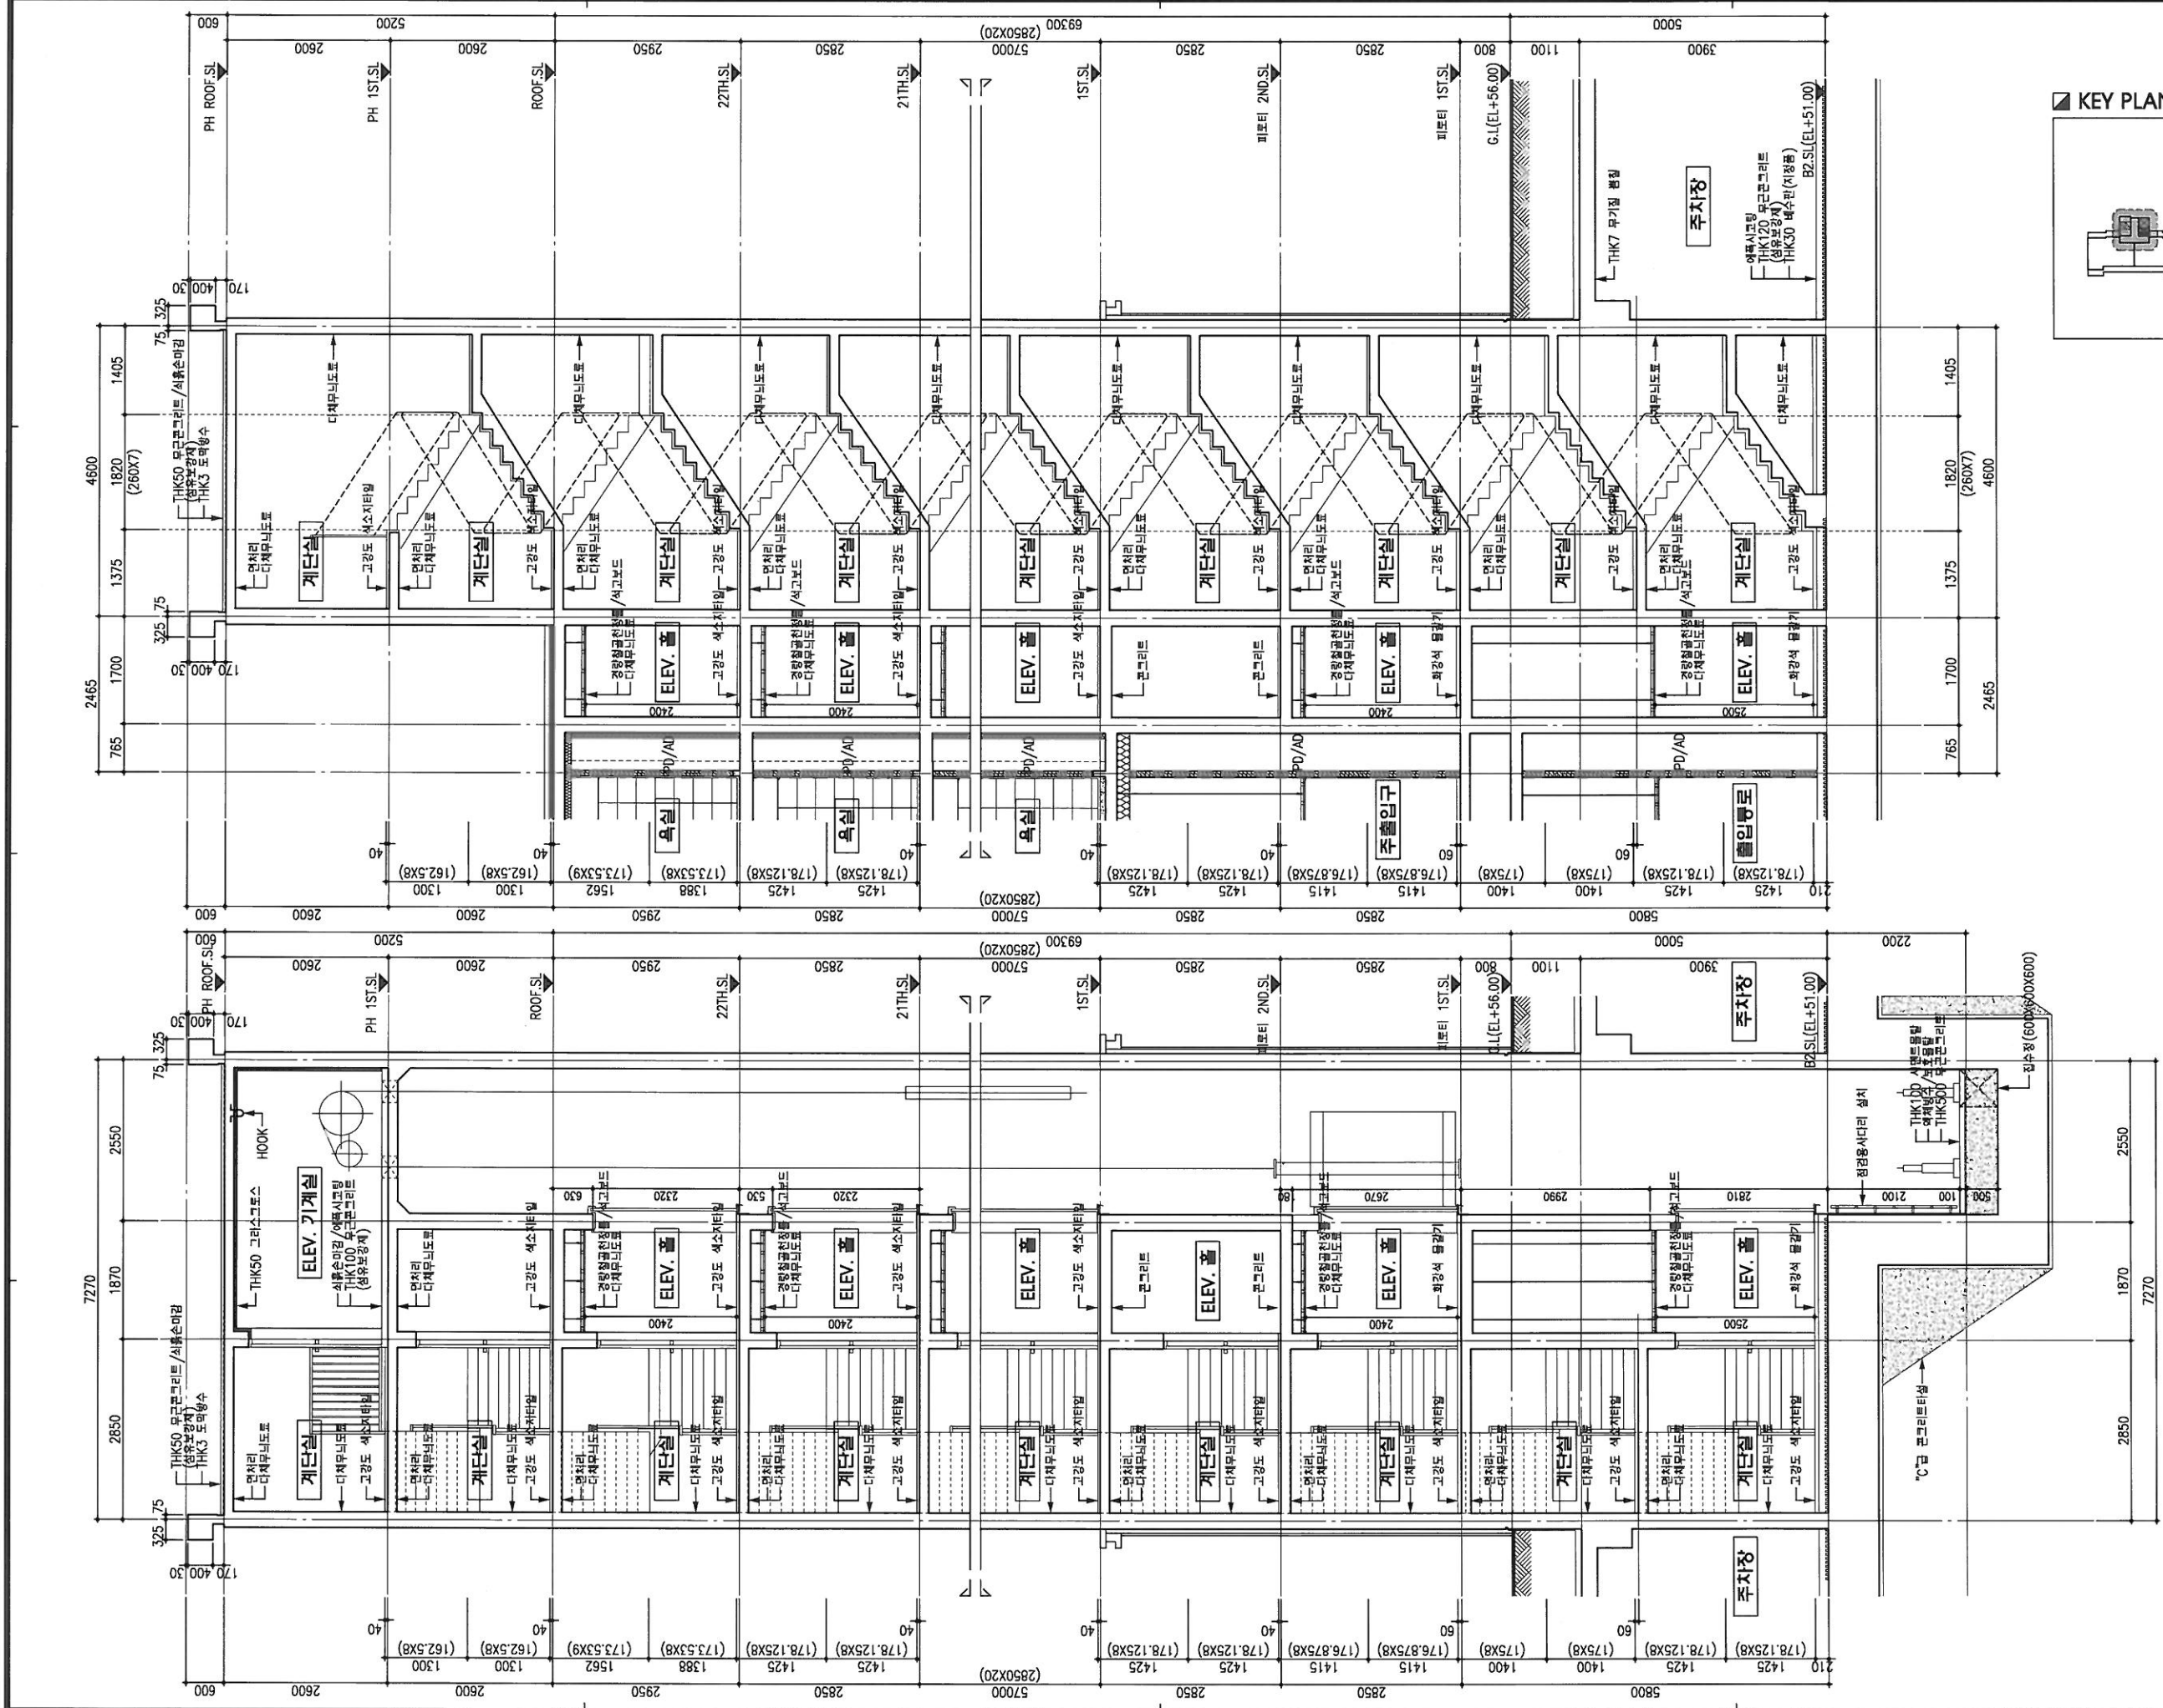

1 ELEV. 홀 단면상세도-1
축척=1/50(A3:100)

2 계단실 단면상세도-1
축척=1/50(A3:100)

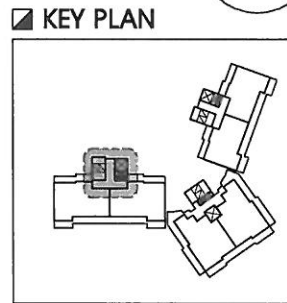



건축사조영론

설계자 ARCHITECT

도면번호 SHEET NO

A-528

분류번호 DRAWING NO

103동
코아단면상세도-1

설계 DATE

작성 DESIGNED BY

검사 CHECKED BY

승인 APPROVED BY

필용설계 CONSULTANT


설계변경 DESCRIPTION OF REVISION	일자 DATE	승인 APP
원도: 검토: 수정:		

특기사항 NOTE

화성동탄(2) A12
아파트 건설공사

공사명 PROJECT TITLE

서울 강남구 삼성동 113-12 원경빌딩 02-2189-5808 (TEL)
02-2189-5869 (FAX)

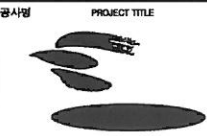

화 성 동 단 (2) A12
아파트 건설 공사

특기사항 NOTE

설 계 변경
DESCRIPTION OF REVISION

원호: 검토: 수정:

합 동 설 계 CONSULTANT

승 인
APPROVED BY
검 사
CHECKED BY
설 계
DESIGNED BY
제 도
DRAWN BY
작 성
DATE
속 치
SCALE
도 면 명
NAME OF DRAWING

103동
코아단면상세도-3

분류 번호 DRAWING NO

도면 번호 SHEET NO


A-538

설 계 자 ARCHITECT

unsn
idea provider
건축사사무소

서울 강남구 삼성동 113-2 원경빌딩 4층
TEL) 02. 2189. 5800
FAX) 02. 2189. 5899

KEY PLAN

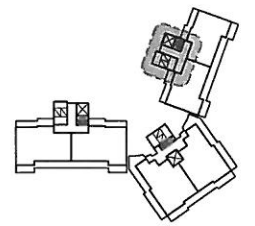

계단실 단면상세도-3

축척=1/50(A3:100)

ELEV. 홀 단면상세도-3

축척=1/50(A3:100)

