기호		개소
3	1층, 기준층 ELEV홀 : 101,102,103,104,105동	223
3A	106동 지붕층 창고	4

기호	구분	층수	개소
1	105동	25층	2
2	103,104동	24층	4
3	101,102동	23층	4
4	106동	22층	1

형 태								
	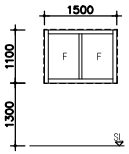		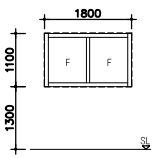		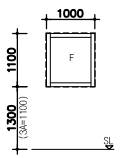		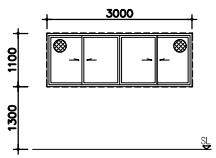	
위 치	①	106동 1층, 기준층 ELEV홀, 106동 주민휴게시설	②	106동 1층, 기준층 ELEV홀, 106동 주민휴게시설	③/3A	1층, 기준층 ELEV홀 : 101,102,103,104,105동 106동 지붕층 창고	④	106동 복도
재 료	AW	80mm 알미늄바	AW	80mm 알미늄바	AW	80mm 알미늄바	AW	80mm 알미늄바, 안전방충망(SUS)
마감,유리	1	불소수지 코팅, T-5투명유리	43	불소수지 코팅, T-5투명유리	227	불소수지 코팅, T-5투명유리	88	불소수지 코팅, T-5투명유리
부속철물	개소	기타부속일체	개소	기타부속일체	개소	기타부속일체	개소	기타부속일체
형 태	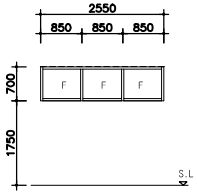		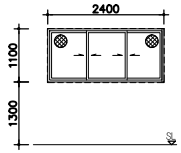					
위 치	⑤	101-5동 코아 지상1층 동출입구	⑥	106동 복도				
재 료	AW	80mm 알미늄바	AW	80mm 알미늄바, 안전방충망(SUS)				
마감,유리	10	불소수지 코팅, T-5투명유리	44	불소수지 코팅, T-5투명유리				
부속철물	개소	기타부속일체	개소	기타부속일체				
형 태								
위 치								
재 료								
마감,유리								
부속철물								
형 태								
위 치								
재 료								
마감,유리								
부속철물								

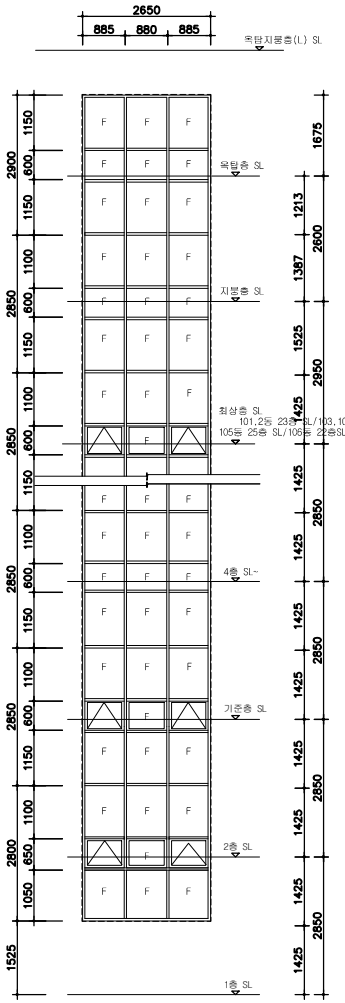

* 자동개폐기설치 층 : 1,6,12,18, 최상층
좌우1개씩 2개설치
(결선포함)

기호	계단실
CW	100mm 알미늄바
11	불소수지 코팅, T-5투명유리
개소	기타부속일체

공 사 명 PROJECT TITLE

행정중심복합도시
1-5 생활권 M2 블럭
상록 아파트 건설 공사

특기사항 NOTE

1. 모든 창호는 현장 치수 확인후 제작 시공할 것
2. 현재문 내부
   - 도어체크, 손잡이 부분은 T-2.3 철판 보강할 것
3. 문 후레임 규격은 창호상세도 참조
4. 출입구 개폐방향은 평면도 참조
5. --- 점선은 코킹 표시임
8. 창호는 제작회사의 사양에 따라 규격이 변경될수 있으니 발주시 SHOP DRAWING을 작성하여 감독원의 승인을 득한후 시행함을 원칙으로 한다.
7. 창호, 문의 DESIGN 형태는 시공 시 작업자는 현장감독원에게 제시한 후 시공함을 원칙으로 한다.
8. 모듈칫수
   여유칫수 모제작칫수 여유칫수
9. PD는 우레아폼 충진, SD는 몰탈충진으로 할 것
10. 방화셔터 현정속을 T1.6 이상의 철판을 설치하여 방화구획한다.
11. 현장시공시 코어창호의 경우 풍압검토후 감리자 승인을 득한후 시공함을 원칙으로 한다.
12. 모든창호는 10X10 코킹(양면) 할것.

설계변경 DESCRIPTION OF REVISION	일자 DATE	승인 APPR.

협동설계 CONSULTANT

승 인 APPROVED BY	오 종 열
검 사 CHECKED BY	김 규 창
설 계 DESIGNED BY	박 상 민
제 도 DRAWN BY	박 세 창
작 성 일 DATE	2011.12. .
축 척 SCALE	A1 : 1 / 50 A3 : 1 / 100

도 면 명 NAME OF DRAWING

코아 창호 일람표

분류번호 DRAWING NO.
A — 636

도면번호 SHEET NO.
—

설 계 자 ARCHITECT

(주)디자인그룹
錦成
design group Keumsung
건 축 사 정 해 상
http://www.kscde.co.kr
서울 종로구 신문로 2가 85-27
Tel)02.720.2646 Fax)02.737.9199

841 mm X 594 mm A1 Size