




구분	층수	높이	적용
16층	1층~옥탑	48,240	105동
14층	3층~옥탑	37,040	106동

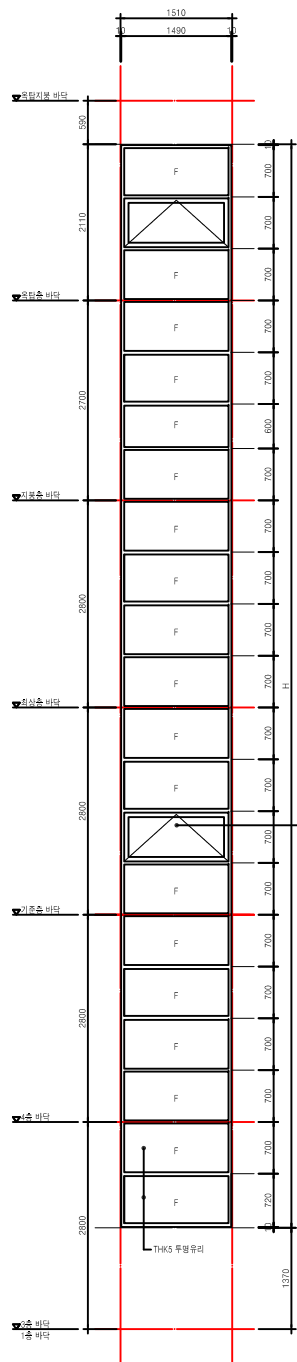


구분	층수	높이	적용
18층	3층~옥탑	48,240	101,102,103,104동
17층	3층~옥탑	45,440	101동

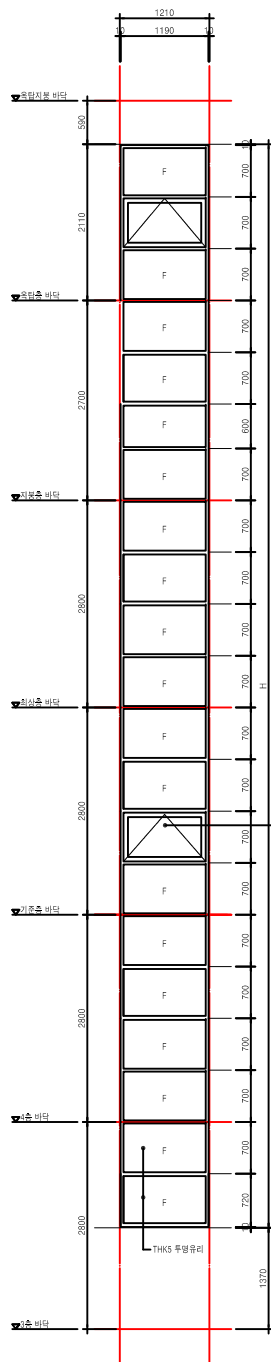


 
구분	층수	높이	적용
18층	3층~옥탑	48,240	103,104동
16층	3층~옥탑	42,840	105동
15층	3층~옥탑	39,840	105동
14층	3층~옥탑	37,040	106동
13층	3층~옥탑	34,240	106동

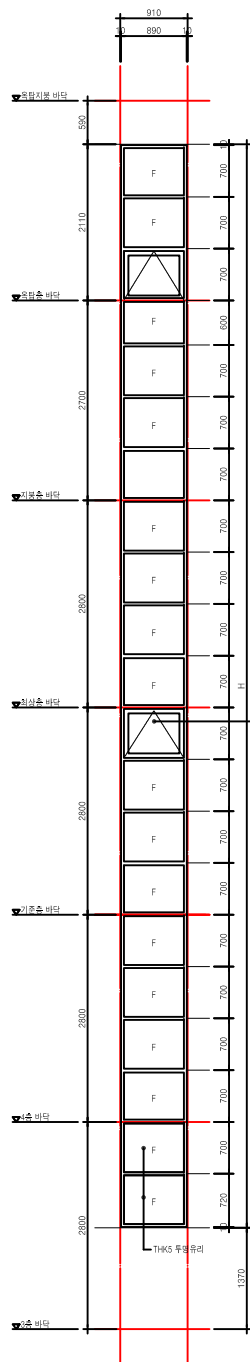


구분	층수	높이	적용
16층	3층~옥탑	42,640	105동
15층	3층~옥탑	39,840	105동
14층	3층~옥탑	37,040	106동
13층	3층~옥탑	34,240	106동

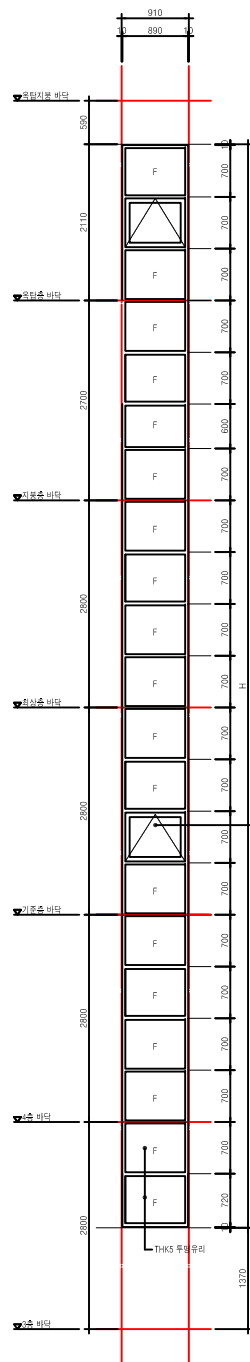


부 호	개구부	1500XH	
	명칭, 위치	알루미늄 고정창 및 프로젝트창	계단실(59B+C)
	마 감	불소수지코팅	
	부 속	100mm 알루미늄바, 기타부속출몰물일체	

부 호	개구부	1500XH	
	명칭, 위치	알루미늄 고정창 및 프로젝트창	계단실(S9A-A, B)
	마 감	불소수지코팅	
	부 속	100mm 알루미늄바, 기타부속철물일체	

 	부 호	개구부	90XH	
C		명칭, 위치	알루미늄 고정창 및 프로젝트창	계단실(S9A+A, A+C, B+)
		마 감	불소수지코팅	
		부 속	100mm 알루미늄바, 기타부속출몰유체	

부 호	개구부	90XH	
3a	명칭, 위치	알루미늄 고정창 및 프로젝트창	계단실(S9A+S)
900XH	마 감	불소수지코팅	
CSW	부 속	100mm 알루미늄마, 기타부속철물일체	

부 호	개구부	
	명칭, 위치	
	마 감	
	부 속	

창호일람표

공통




공무원 연금공단


서울특별시 강남구 역삼동
701번지(서울상록회관)


설계명 PROJECT TITLE

'13 경북도청이전신도시 A-1BL
상록 아파트 건설공사

주 기 NOTE

부 호	개구부	
	명칭, 위치	
	마 감	
	부 속	

부 호	개구부	
	명칭, 위치	
	마 감	
	부 속	

부 호	개구부	
	명칭, 위치	
	마 감	
	부 속	

설 계 변 경
DESCRIPTION OF REVISION

일 자	설계	검사	심사	승인
-----	----	----	----	----

설계사무소명 DRAWING OFFICE NAME	(주)해마종합건축사사무소
설계 DESIGN	책임건축(기술)사 성명: 전권식 등록번호:

설 계	DRAWN	검 사	CHECK
심 사	SUBMIT	승 인	APPROVE

측 척 SCALE	
A1	1 / 50
A3	1 / 100

일 자 DATE
 2013. 09


도면화일명 DWG. FILE NAME

도면 번호 SHEET NO
A - 607

도 면 명 SUBJECT TITLE





서울 강남구 역삼동 789-12 안전빌딩 4.5F
대표전화 02)3462-3047
FAX 02)563-3036

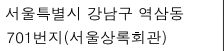


'13 경북도청이전신도시 A-1BL
상록 아파트 건설공사


관리사무소/작은도서관/경로당
창호도-1

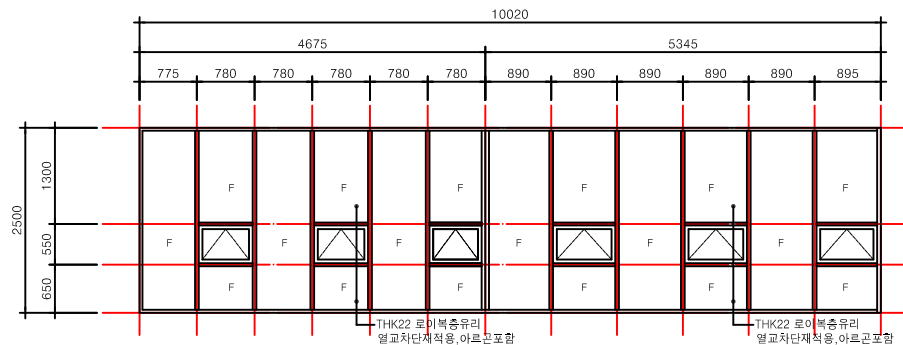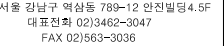

부 호	명 칭	알루미늄 고정창 및 프로젝트창
<div style="border: 1px solid black; border-radius: 50%; width: 40px; height: 40px; display: flex; align-items: center; justify-content: center; margin: 0 auto;"> <div style="border: 1px solid black; border-radius: 50%; width: 20px; height: 20px; display: flex; align-items: center; justify-content: center; margin: 0 auto;">2</div> </div> 0020X250 AW	마 감	45x100x1.5 알루미늄 / 불소수지코팅
	칠 물	기타부속일체
	위 치	작은도서관

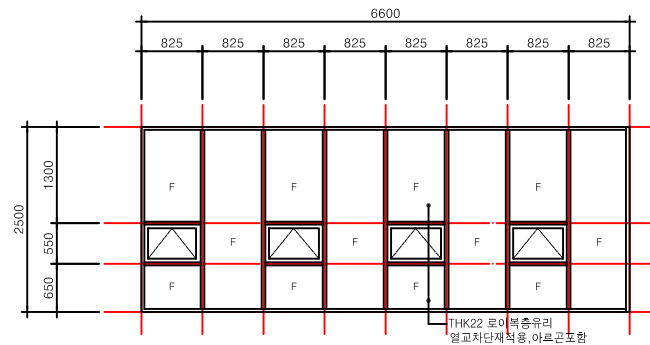

부 호	명 칭	알루미늄 고정창 및 프로젝트창
	마 감	45x100x1.5 알루미늄 / 폴소수지코팅
	철 물	기타부속일체
	위 치	집회시설

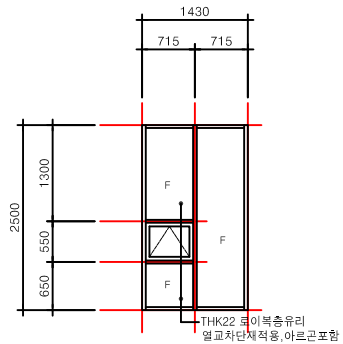

부 호	명 칭	알루미늄 고정창 및 프로젝트창
9	마 감	45x100x1.5 알루미늄 / 불소수지코팅
430X2500 AW	철 물	기타부속일체
	위 치	소장실

[illegible]



공무원 연금공단

서울특별시 강남구 역삼동
701번지(서울상록회관)

설계명 PROJECT TITLE

'13 경복도청이전신도시 A-1BL
상록 아파트 건설공사

주 기 NOTE

1.외기 직접면한 창호 열관류율

남부지역 2.4w/m²k

설 계 변 경
DESCRIPTION OF REVISION

일 자	설 계	검 사	심 사	승 인
-----	-----	-----	-----	-----

--	--	--	--	--

--	--	--	--	--

서울 강남구 역삼동 789-12 안진빌딩 4.5F
대표전화 02)3462-3047
FAX 02)563-3036

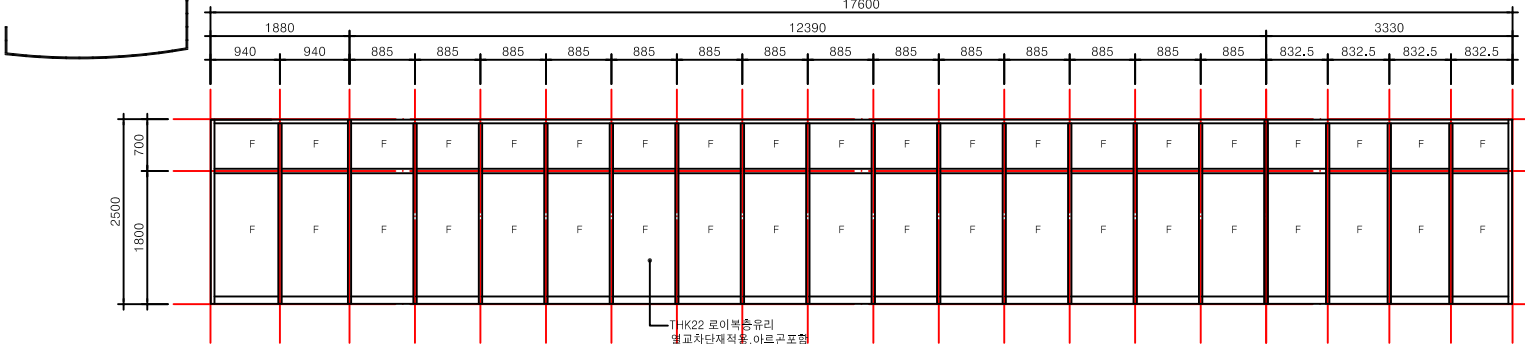



부 호	명 칭	일루미늄 고정창
1	마 감	45x130x1.5 알루미늄 단열바 / 불소수지코팅
7600X2500	찰 물	기타부속일체
AW	위 치	보육실,유치실

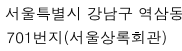

3 경북도청이전신도시 A-1BL
상록 아파트 건설공사

FAX 02)563-3036

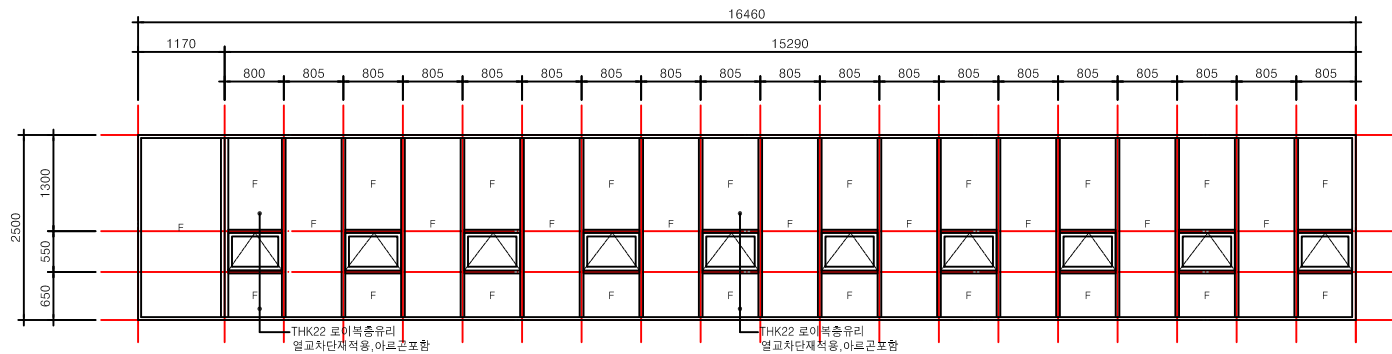

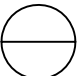부 호	명 칭	알루미늄 고정창 및 프로젝트창																													
1 (6460X250) AW	마 감	45x100x1.5 알루미늄 / 불소수지코팅																													
	철 료	기타부속임체																													
	위 치	사무실, 휴게실																													
