


단위세대 평면도

74A

74㎡ 확장형
188세대


거주의 쾌적성을
극대화한 맞통풍 계획
입주자 선호를 반영한
수납공간 강화

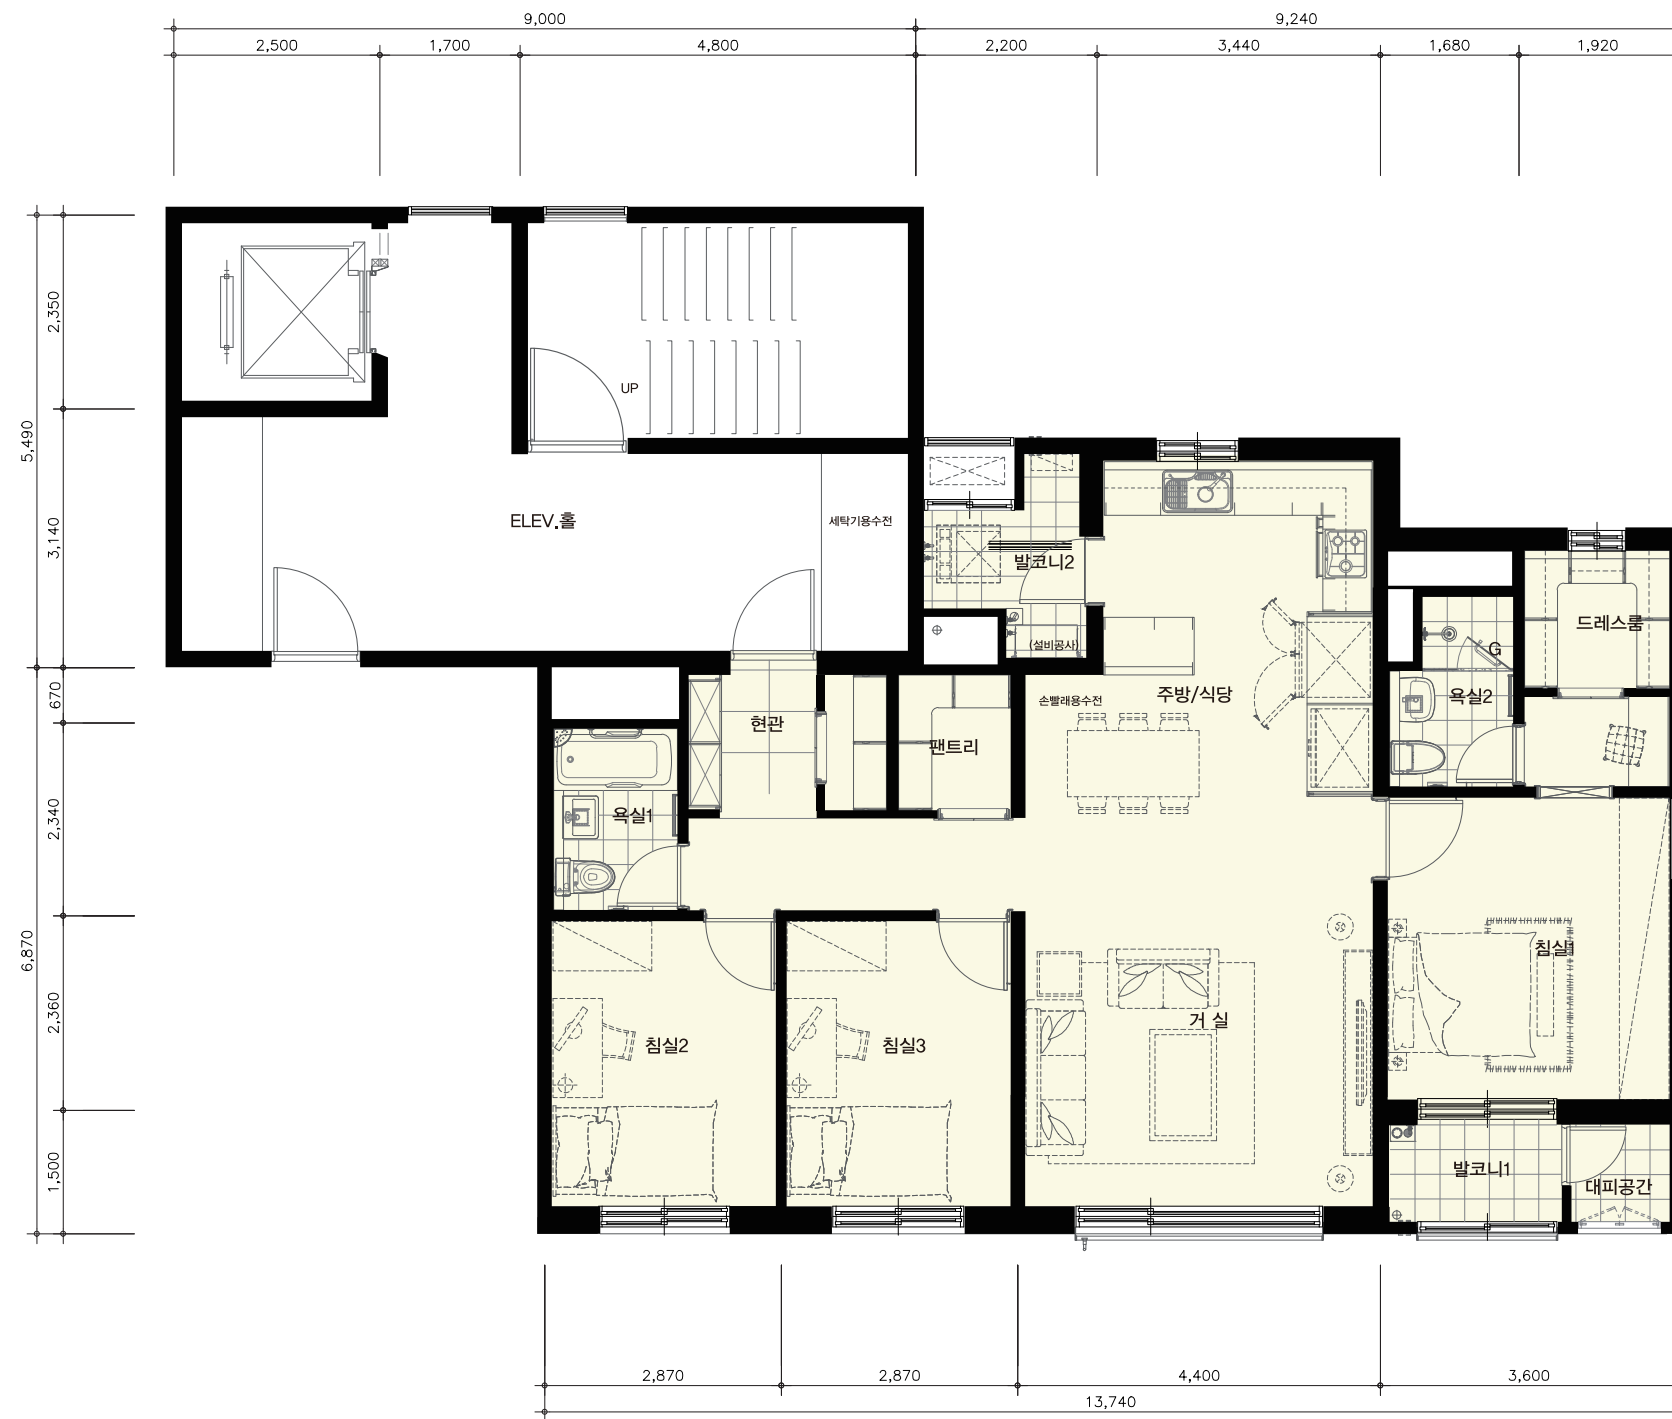

84A

84㎡ 확장형
395세대


거주의 쾌적성을
극대화한 맞통풍 계획
입주자 선호를 반영한
수납공간 강화

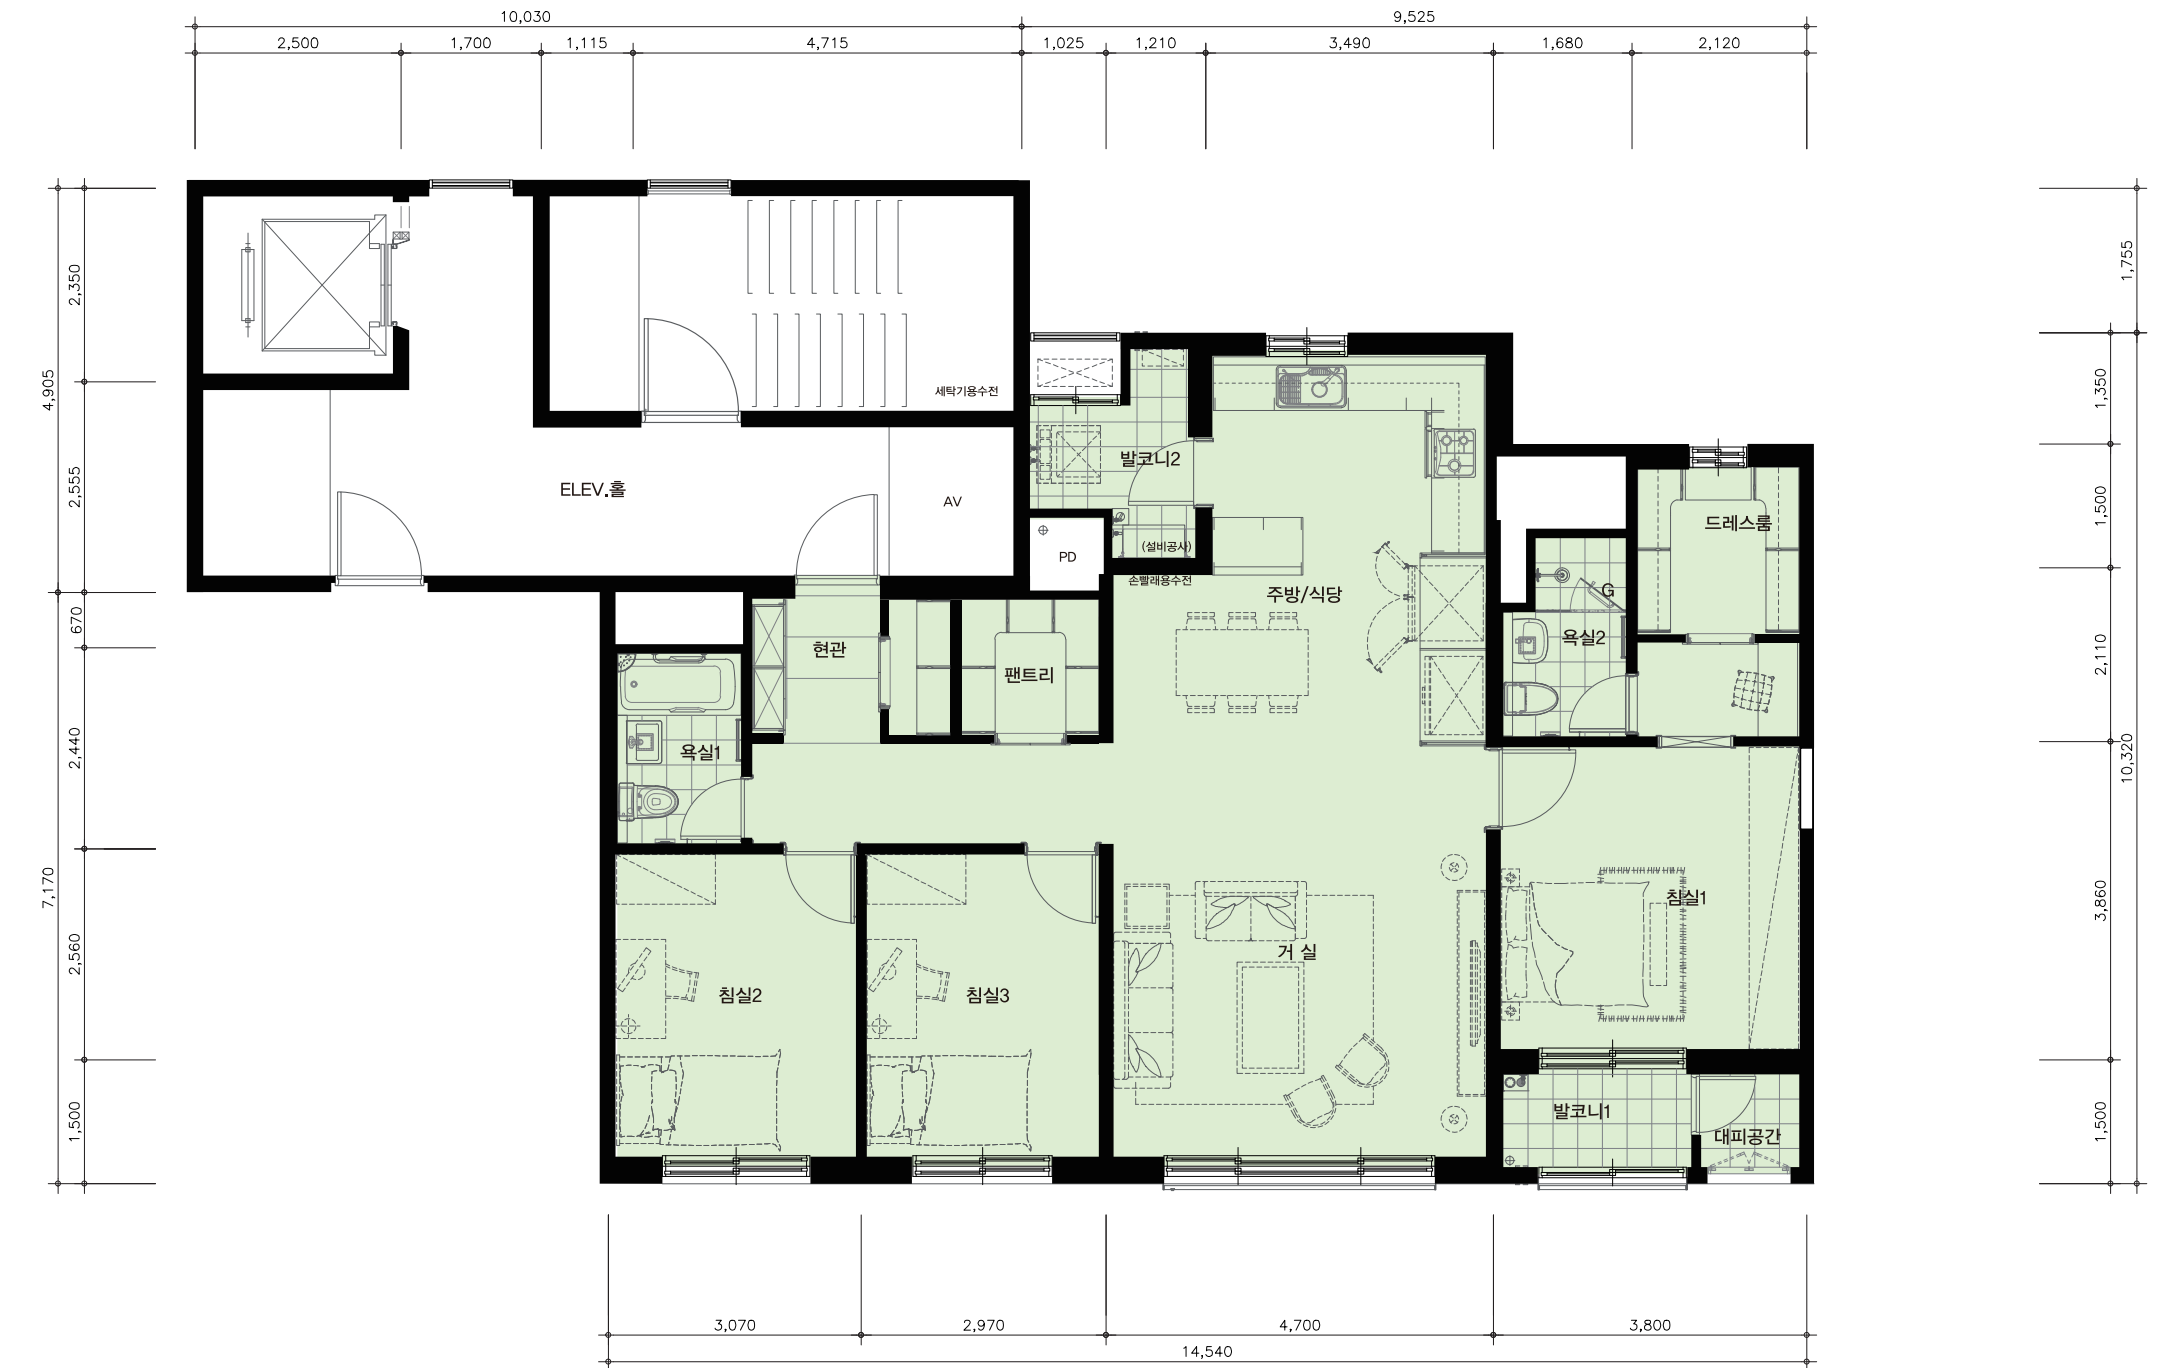

84B

84㎡ 확장형
80세대

코너형의 한계를 극복한
실속형 설계
여유로운 공간,
높은 확장성 공간계획

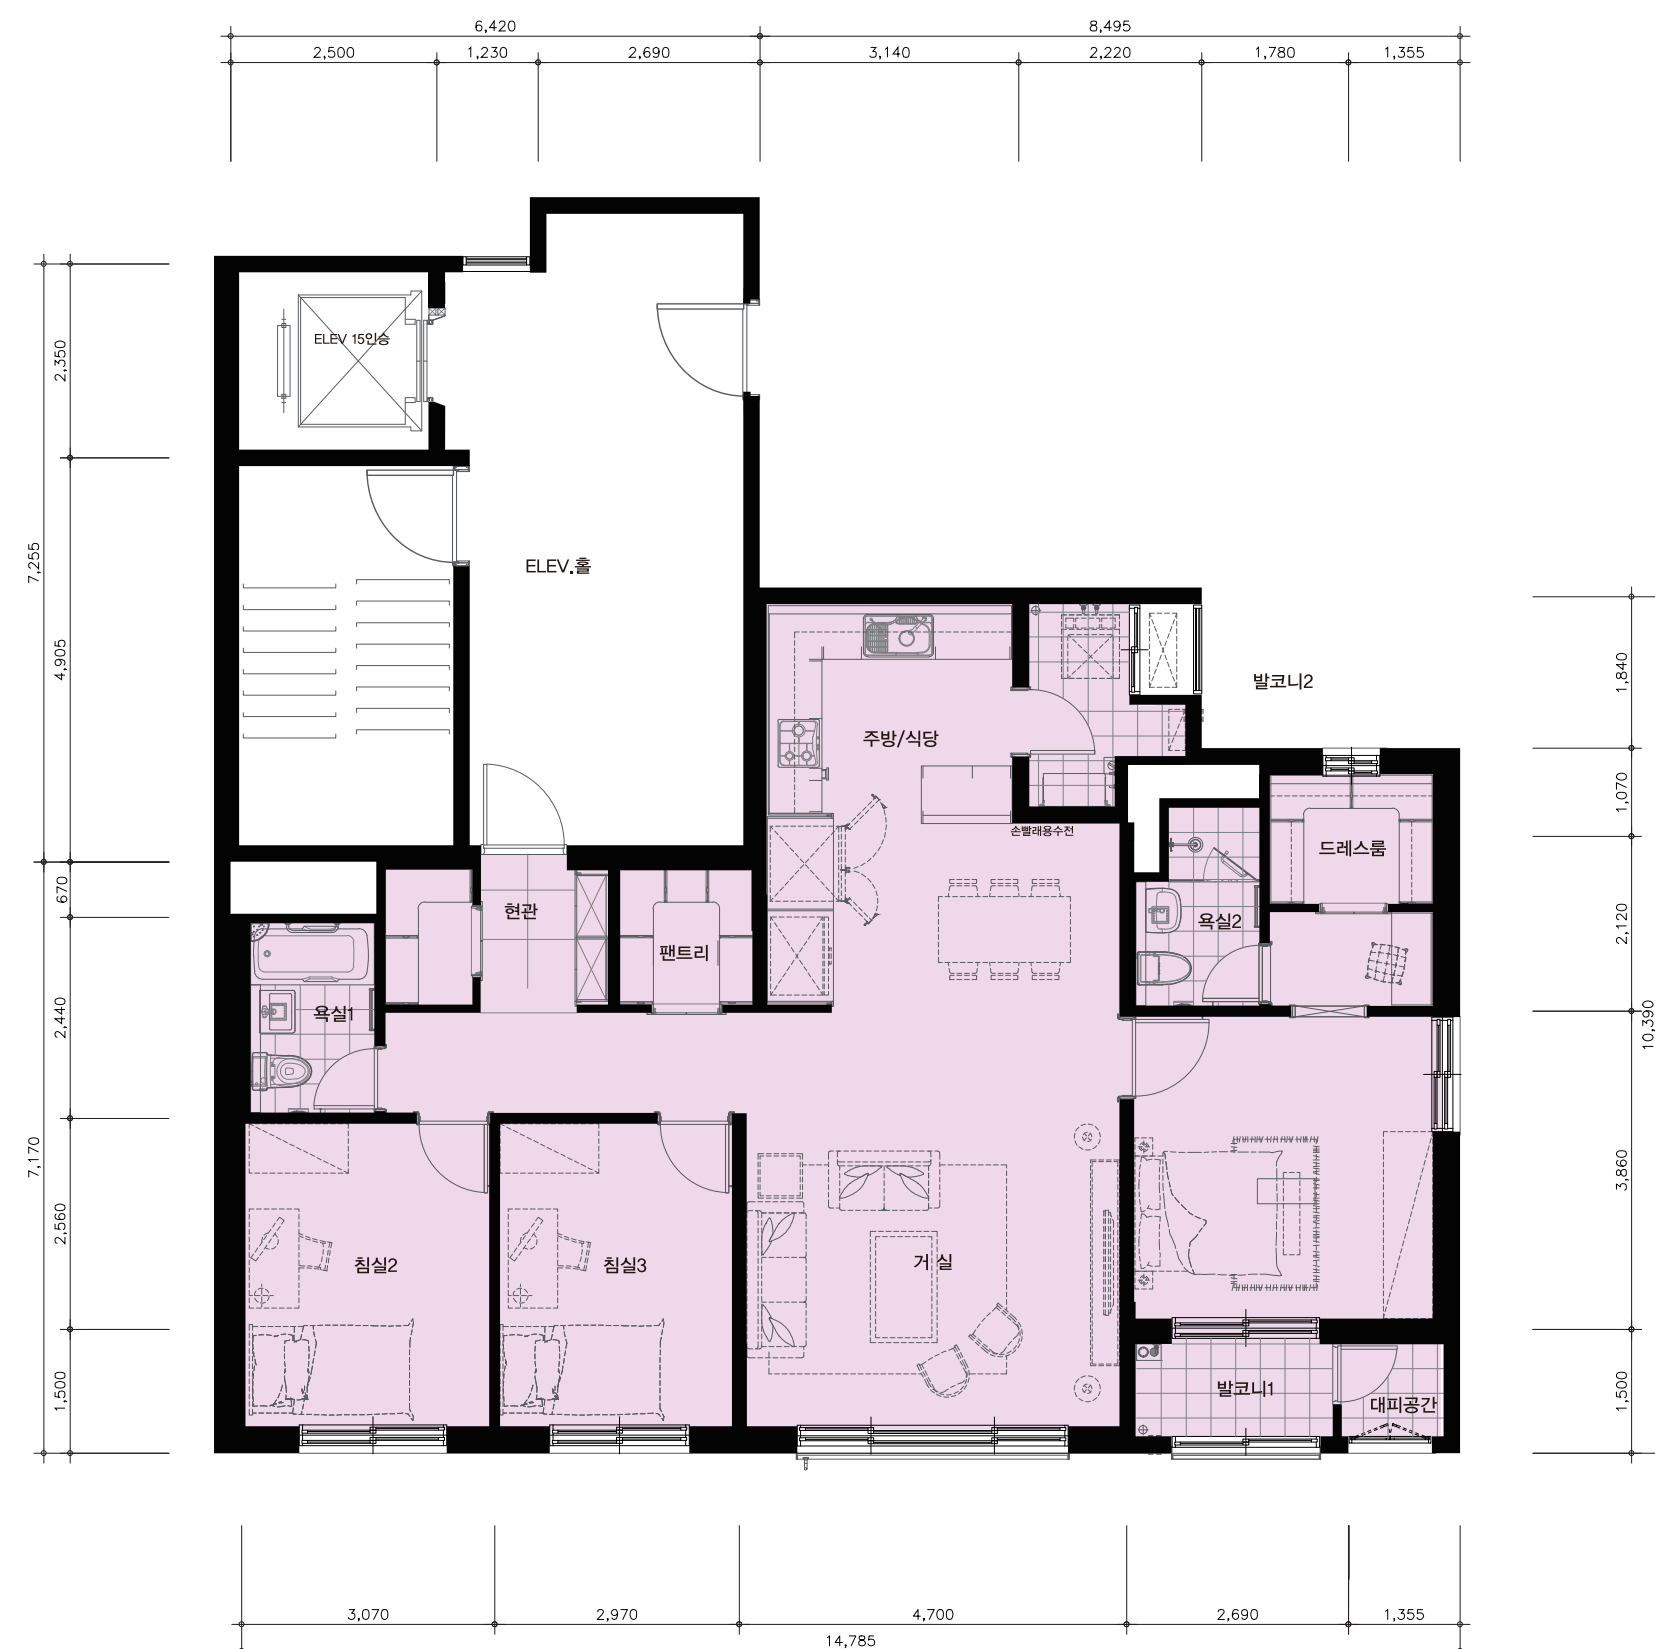

84C

84㎡ 확장형
155세대

입주자의 선호를
반영한 평면계획
넓은 시야확보를 위한
3면 개방의 파노라마 뷰



