


천안상록리조트 사우나 환경개선공사


2018 . 11.

공 무 원 연 금 공 단
천 안 상 록 리 조 트

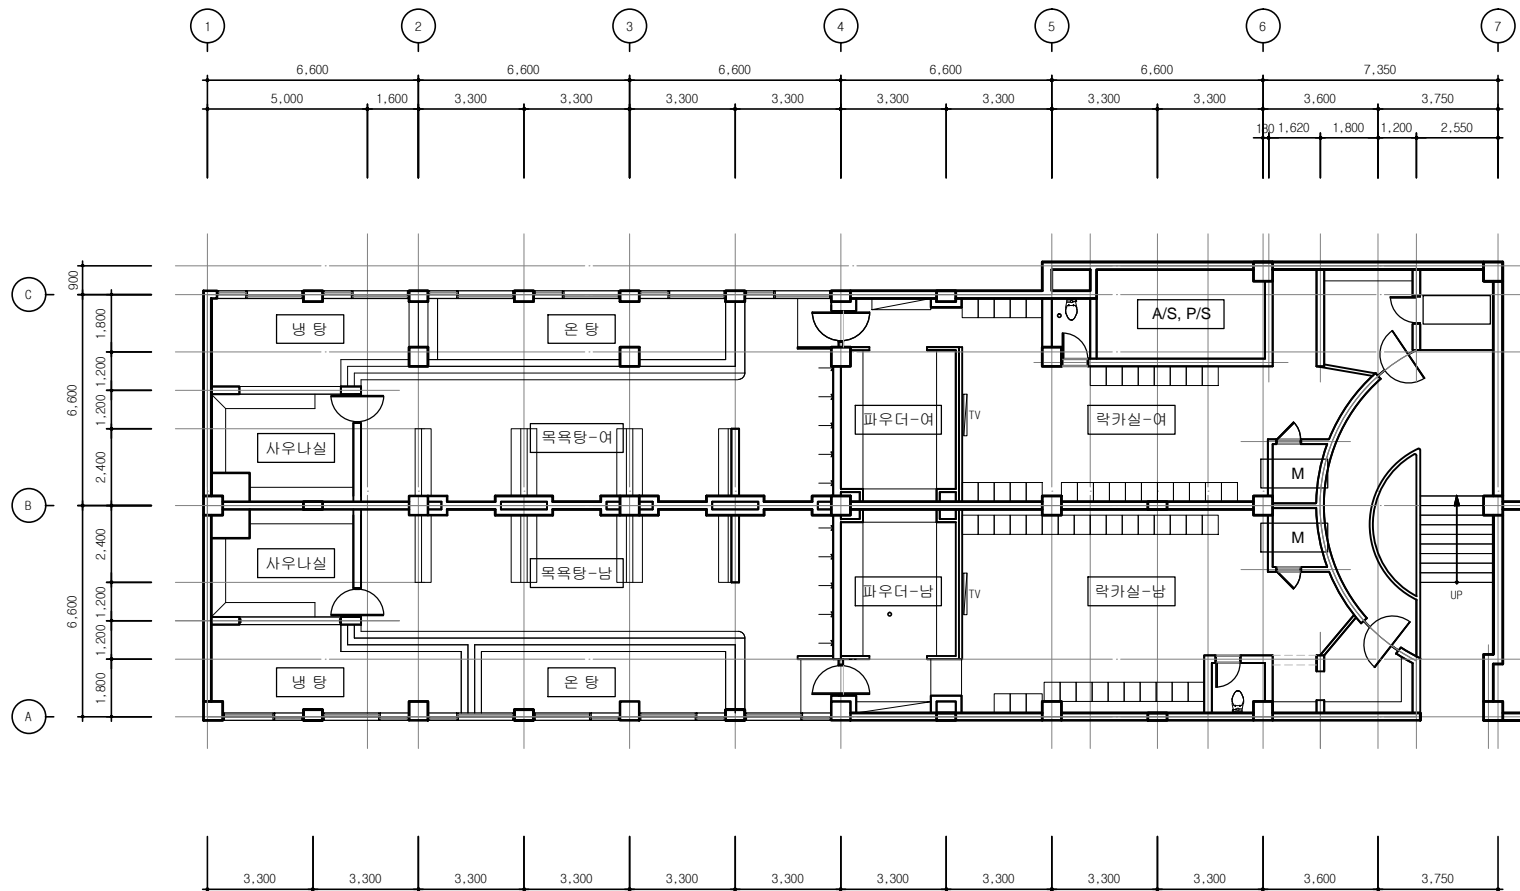


사우나 평면도(변경전)

SCALE : 1/150

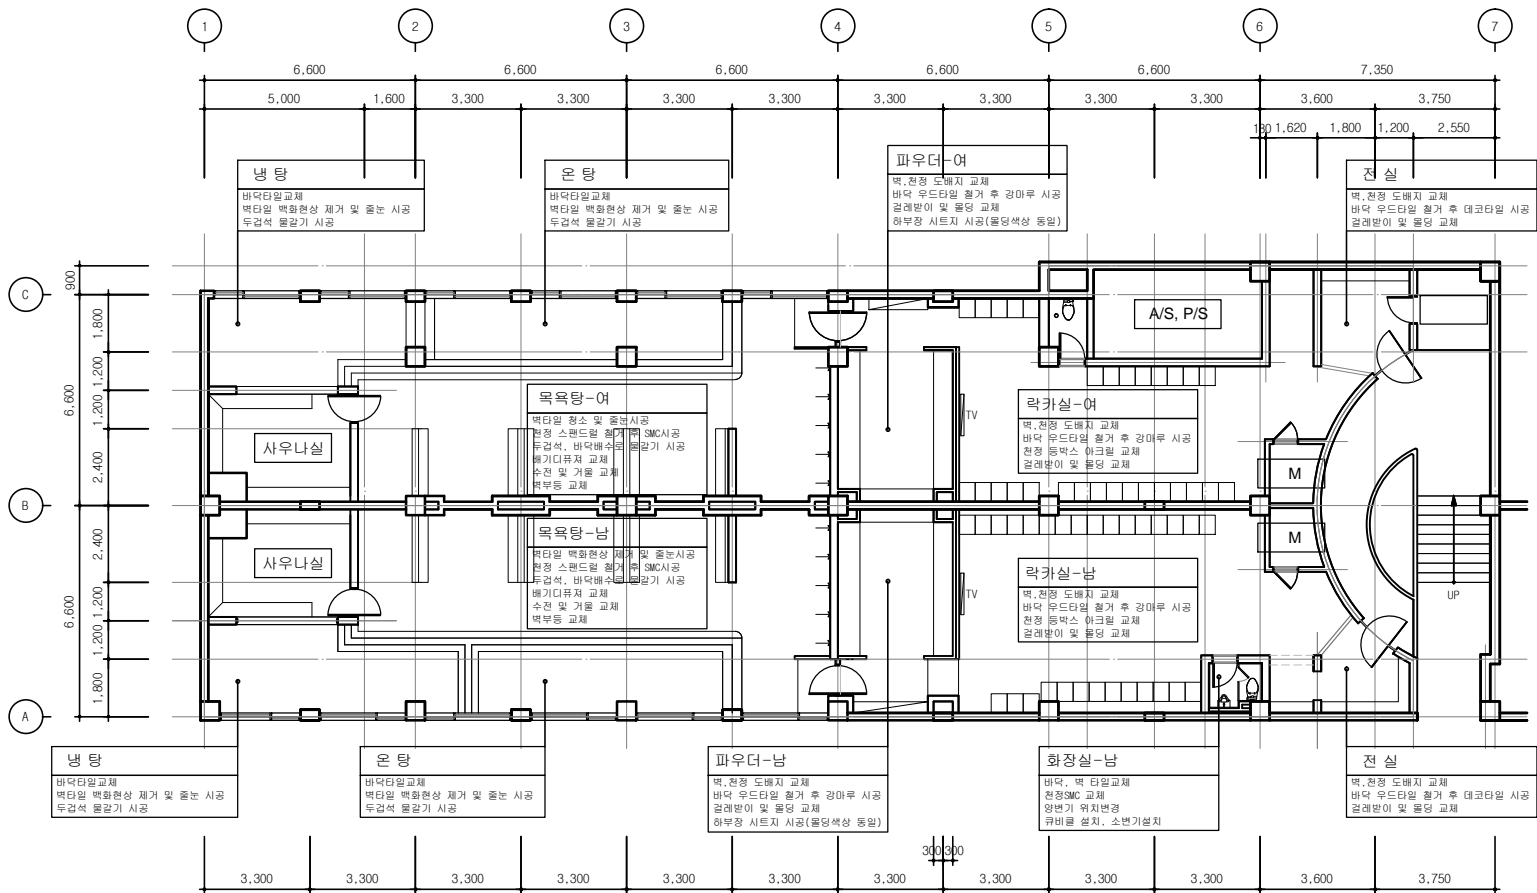


사우나 평면도(변경후)

SCALE : 1/150

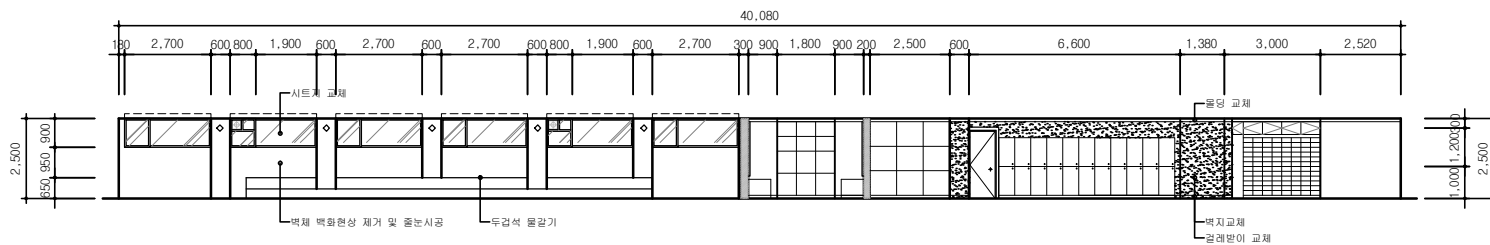

사우나 입면도A(변경후)
SCALE : 1/150

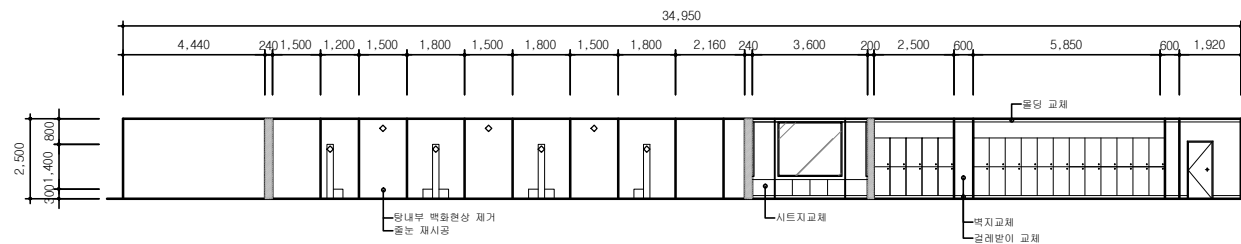

사우나 입면도B(변경후)
SCALE : 1/150