

공사명 PROJECT

화성상록골프장  
조경보완계획

AS BUILT



작성별 DATE  
2020. 03

축적 SCALE  
1/200

제도 DRAWN BY

담당 SUB MANAGER


검증 CHECKED BY

승인 APPROVED BY

도면명 NAME OF DRAWING


화성상록골프장 조경보완계획

공무원연금공단  
화성상록골프장

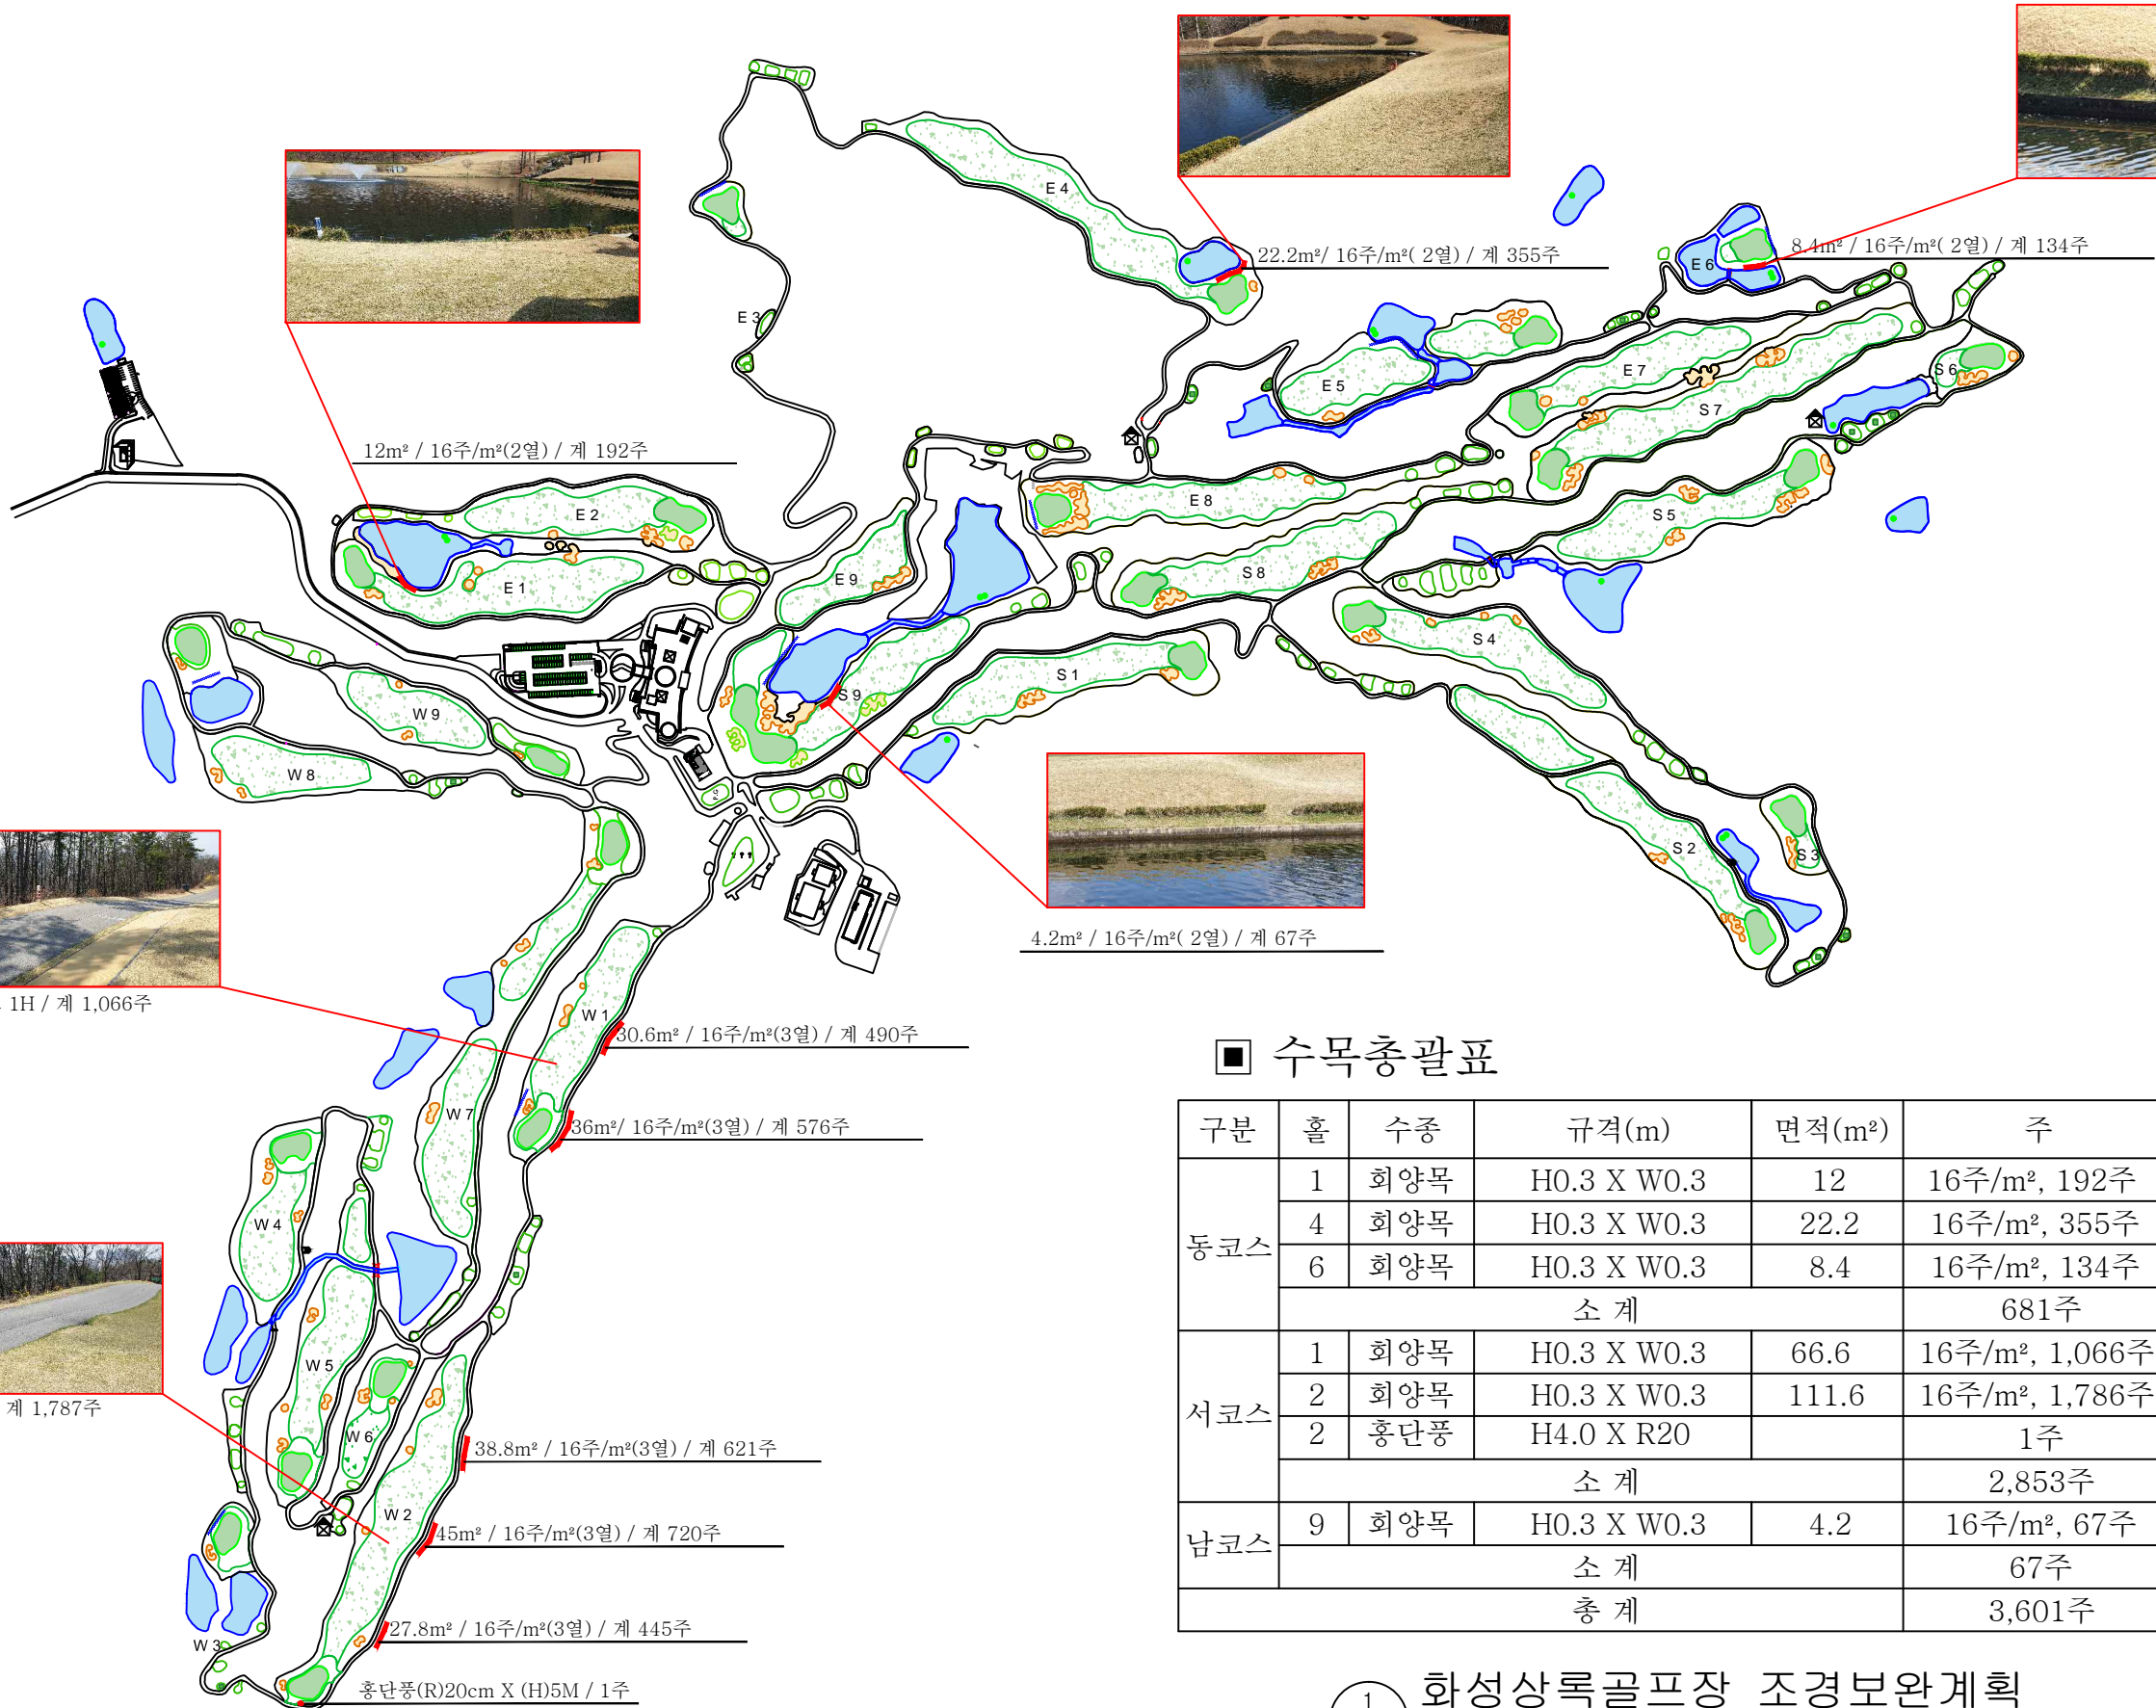

■ 수목총괄표

구분	홀	수종	규격(m)	면적(m²)	주	비고
동코스	1	회양목	H0.3 X W0.3	12	16주/m², 192주	
	4	회양목	H0.3 X W0.3	22.2	16주/m², 355주	
	6	회양목	H0.3 X W0.3	8.4	16주/m², 134주	
	소 계				681주	
서코스	1	회양목	H0.3 X W0.3	66.6	16주/m², 1,066주	
	2	회양목	H0.3 X W0.3	111.6	16주/m², 1,786주	
	2	홍단풍	H4.0 X R20		1주	
	소 계				2,853주	
남코스	9	회양목	H0.3 X W0.3	4.2	16주/m², 67주	
	소 계				67주	
총 계					3,601주	

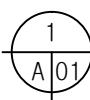

화성상록골프장 조경보완계획