

청주 골프연습장 그물망교체공사 도면

- 제 1장 : 철탑 좌우측 입면도, 철탑지붕평면도
- 제 2장 : 페어웨이 상세도

2010. 12.

공무원연금공단 대전지부

(공사범위)

PE망 (기준망과 동일색상으로 설치 : 회색)

좌측면망 : 사각망 (48합 1점)

기둥부분 사각망 폭 5m보강


(48합 1점)

지붕망 : 사각망 (48합 1점)


바닥망 : 사각망 (40합 1점)

1점은 부분보수


와이어로프 교체 등
- 고정와이어로프
- 서빙와이어 턴버클
사슬, 풀럼 등 부속공사
- 와이어로프 고정물리 등
부속 부품 교체

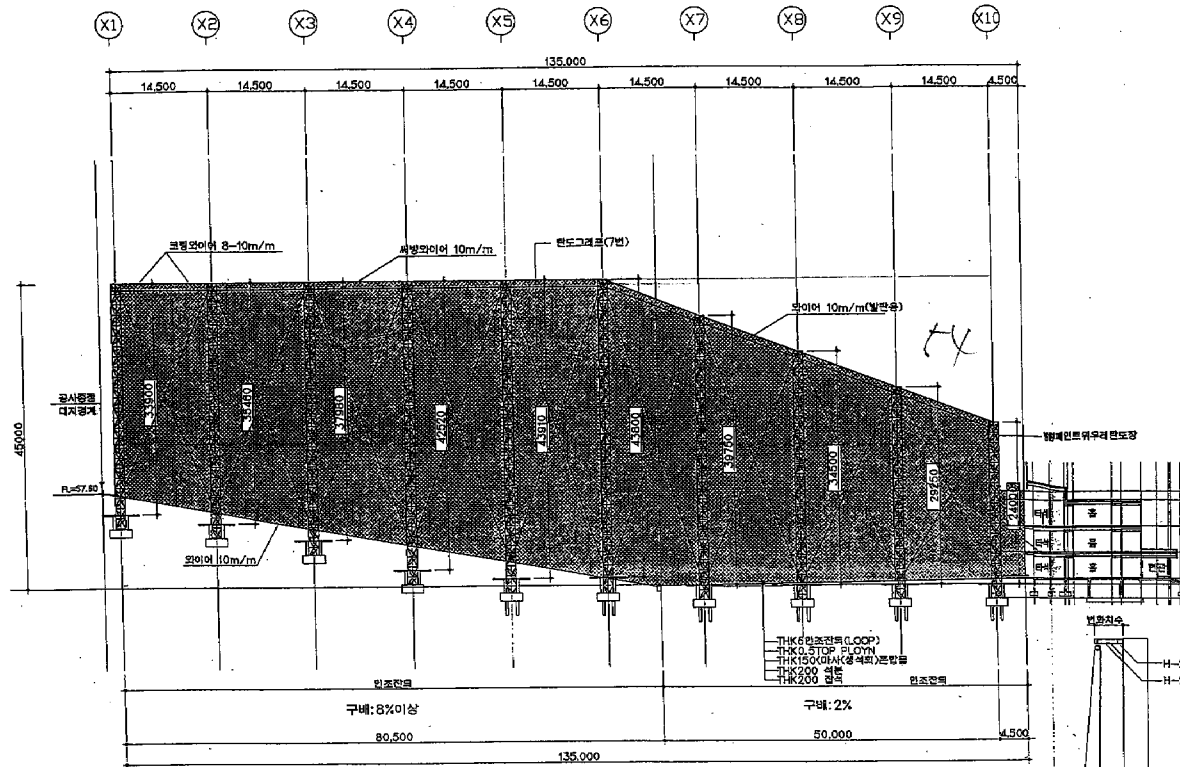



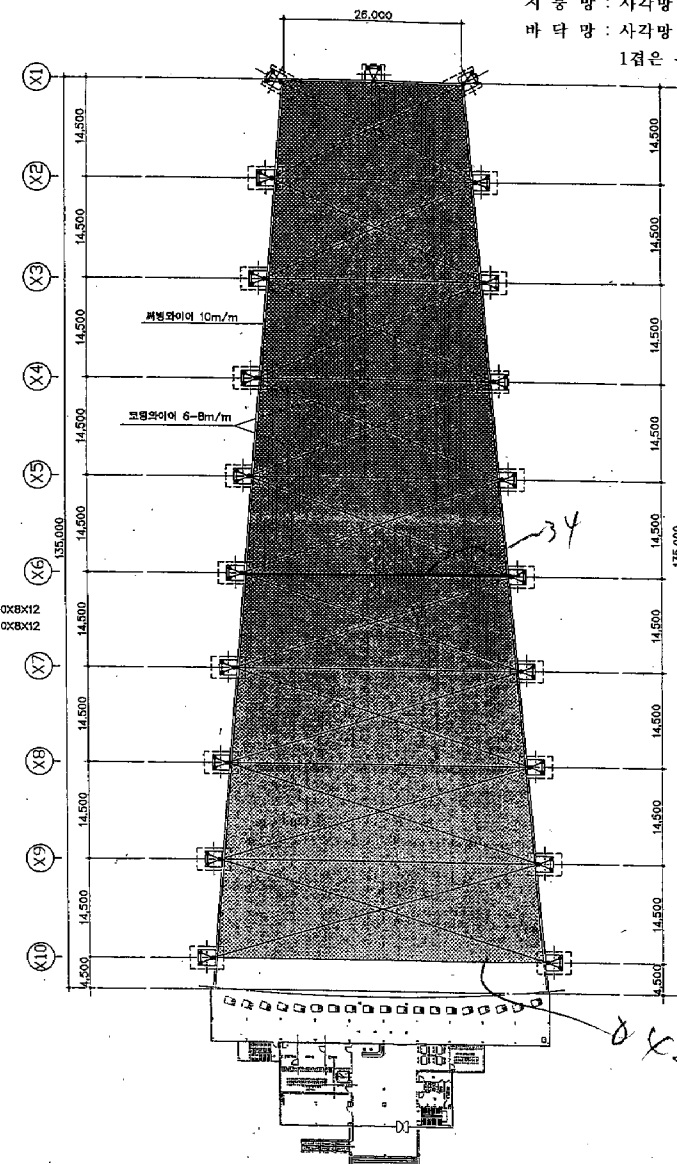


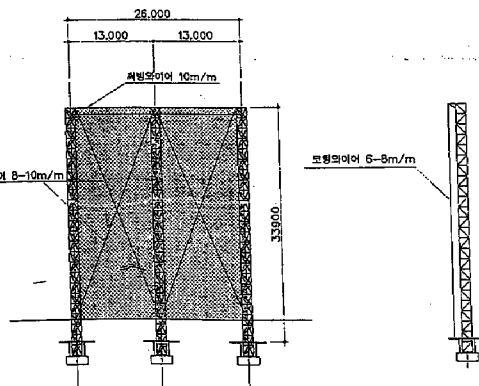


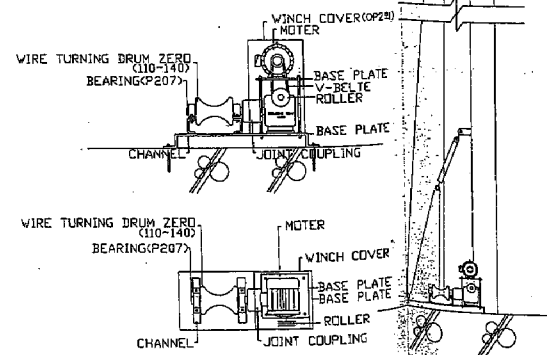


REVISION

REVISION

(공사범위)
 PE망 (기존망과 동일색상으로 설치 : 회색)
 좌측면망 : 사각망 (48합 1점)
 기둥부분 사각망 폭 5m보강 (48합 1점)
 지 붓 망 : 사각망 (48합 1점)
 마 닥 망 : 사각망 (40합 1점)
 1점은 부분보수

와이어로프 교체 등
 -고정와이어로프
 서빙와이어 덤비클
 사클, 플립 등 부속공사
 -와이어로프 고정물리 등
 부속 부품 교체

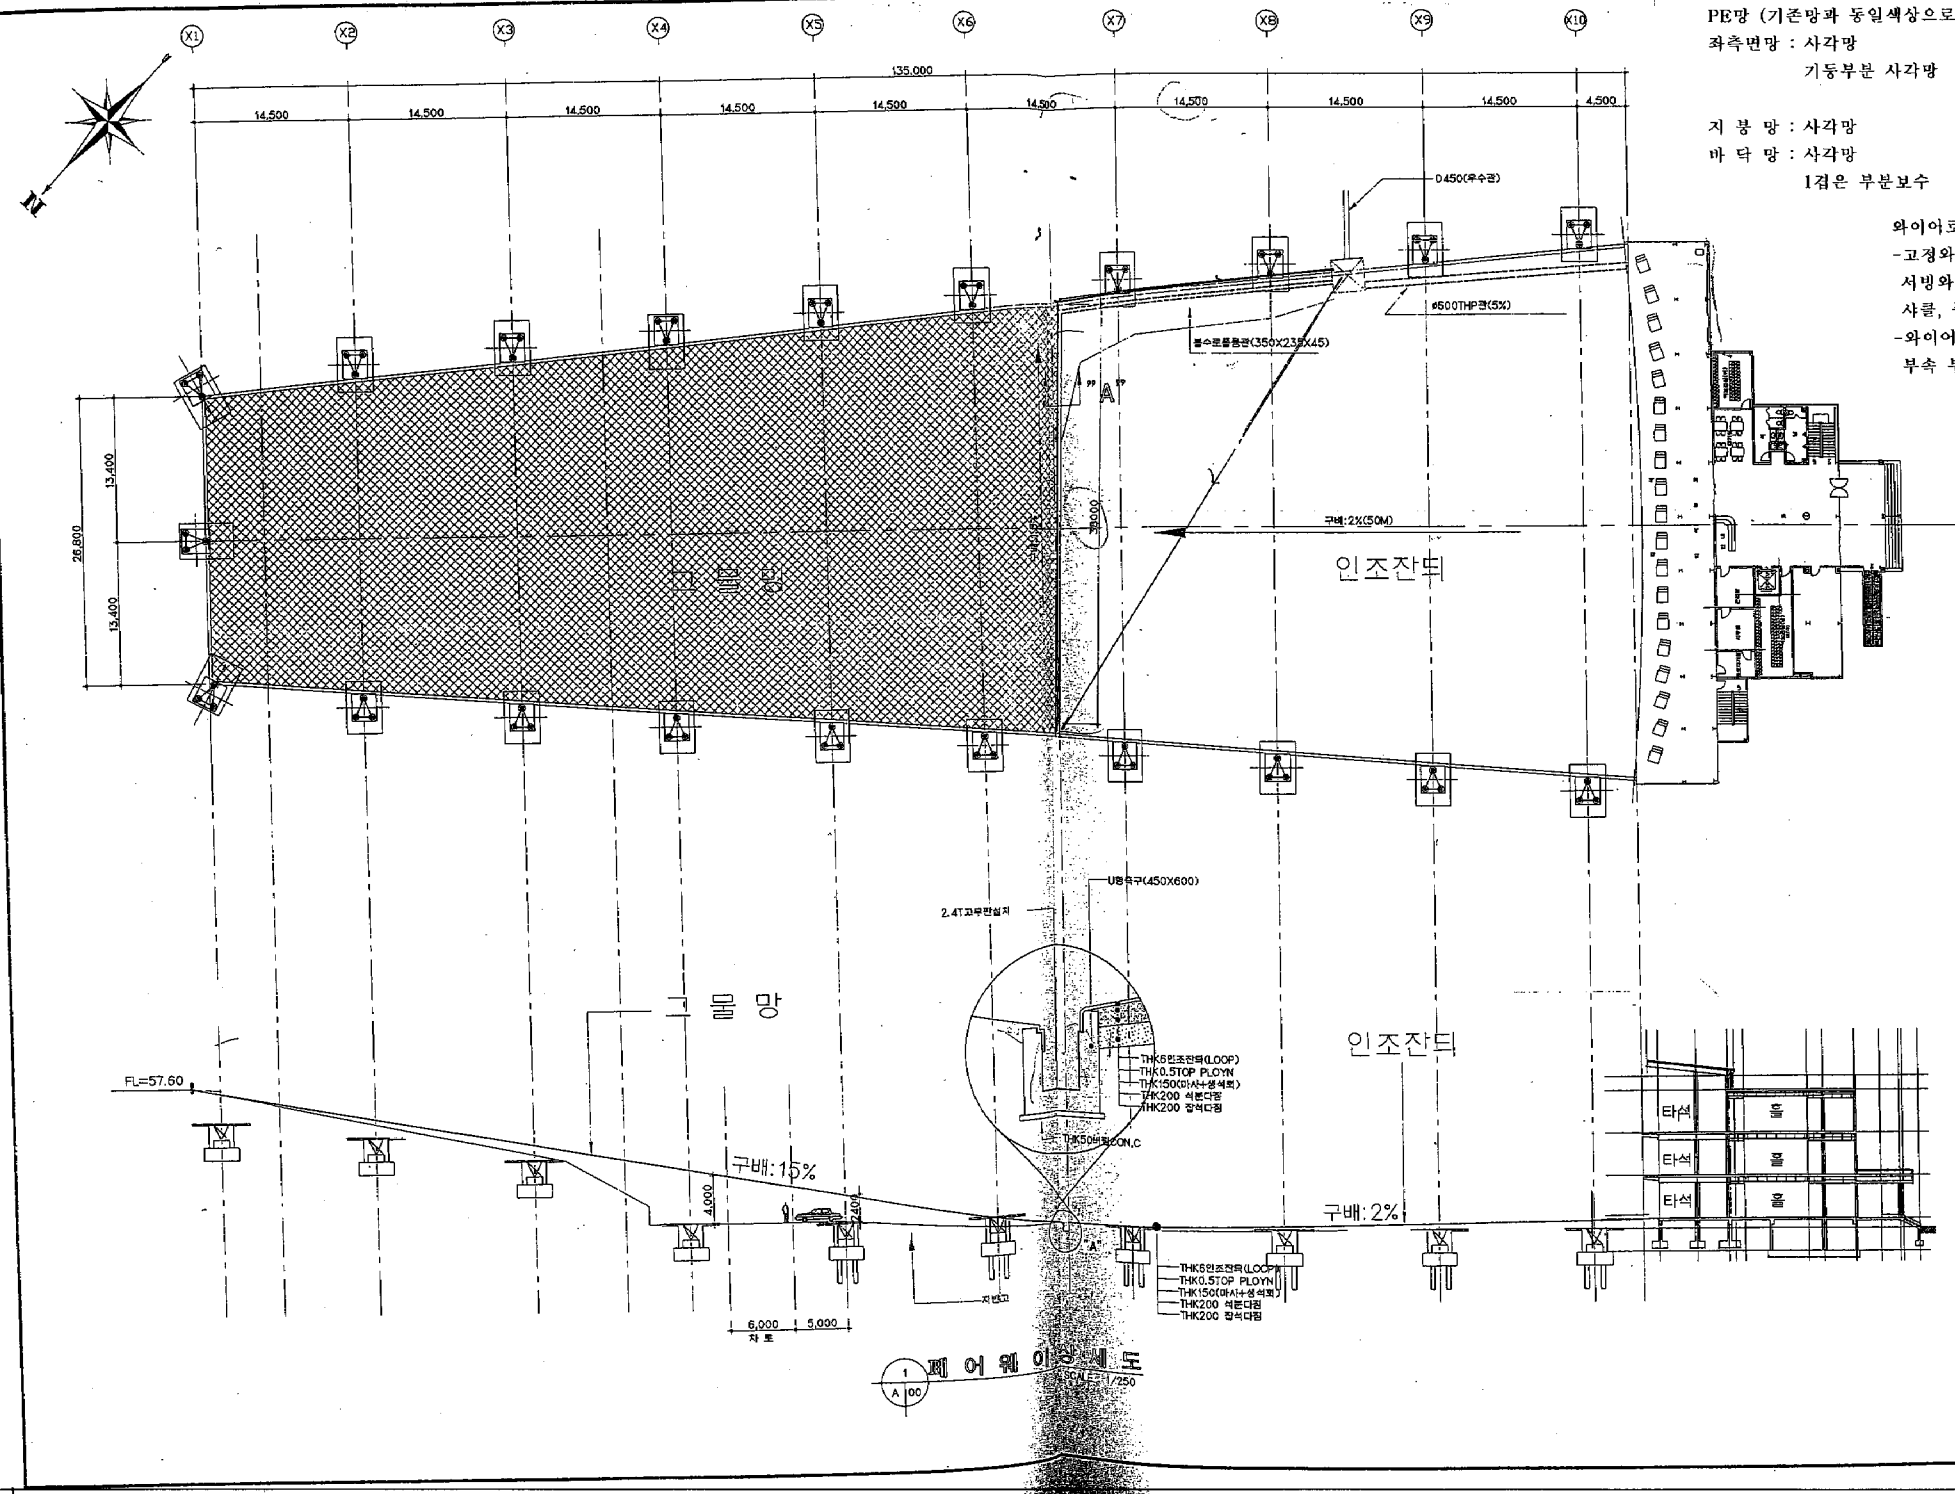

REVISION	
NO.	
DATE	2004.11
DESIGN NO.	
SHEET NO.	A-67
SCALE	A1:1/250 A3:1/500